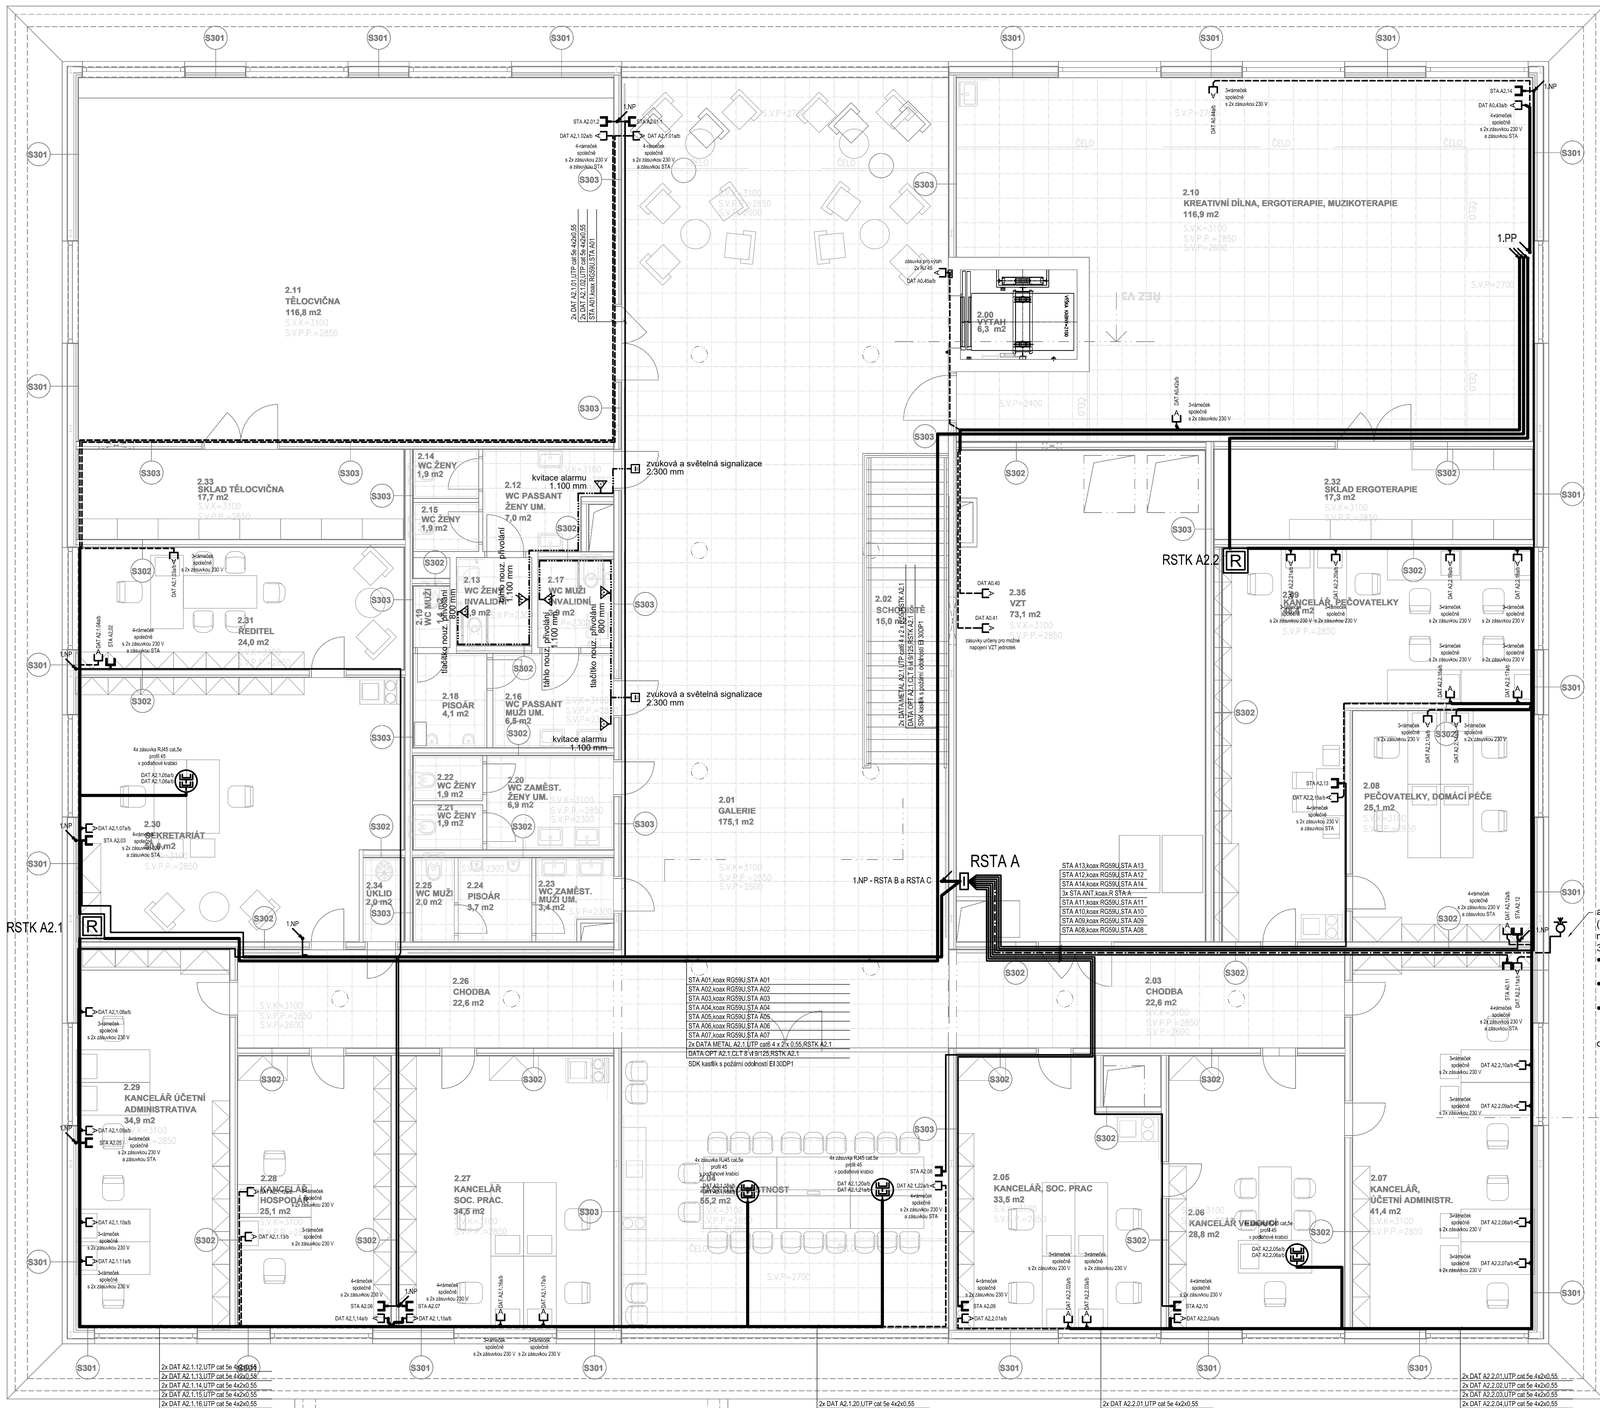

SCHÉMA OBJEKTU

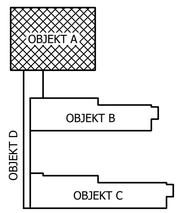

Legenda STK:

- zásuvka datová 2x RJ 45 min cat. 5e (ev. 1x RJ 45)
- účastnický rozvaděč
- telefonní ústředna
- RACK rozvaděč slaboproudu
- vedení datové (strukturované kabeláže) UTP cat. 5e
- vedení telefonní SYKFY
- vedení vícenásobné, sdružené

Legenda CCTV:

- NVR záznamové zařízení (NVR)
- UPS záložní napájení (UPS)
- 5-PoE switch PoE
- RACK rozvaděč slaboproudu
- kamera venkovní
- kamera vnitřní
- vedení kamerové UTP cat. 6
- vedení vícenásobné, sdružené

Legenda STA:

- zásuvka STA TV+R
- zásuvka HDMI
- slučovač
- rozbočovač
- anténa
- RACK rozvaděč slaboproudu
- vedení STA
- vedení anténní
- vedení HDMI
- vedení vícenásobné, sdružené

Legenda ostatní slaboproudé rozvody:

- táhlo nouzového volání
- tlačítko nouzového volání
- kvitovací tlačítko nouzového volání
- světelná a zvuková signalizace nouzového volání
- venkovní dveřní IP audio/video jednotka (interkom)
- elektrický otevírač dveří - elektrický dveřní zámek
- rozvod nouzového volání

DĚLÍCÍ ROVINA VÝŘEZU DANÉHO PŮDORYSU

stupeň dokumentace:	DOKUMENTACE PRO STAVEBNÍ POVOLENÍ A PROVEDENÍ STAVBY
část dokumentace: D.1.4	TECHNIKA PROSTŘEDÍ STAVEB
D.1.4.5	SLABOPROUDÁ ELEKTROINSTALACE

hlavní architekt ateliéru:	hlavní inženýr projektu:	zodpovědný projektant:	projektant:
Ing. arch. Pavel LEJSEK	Ing. Martin LIŠKA	Ing. Michal BENEŠ	Ing. Michal BENEŠ

SUMAVAPLAN

stavebník: Město Horažďovice, Mírové náměstí č.p.1, 341 01 Horažďovice

místo stavby: parcela č. 1153/9, 1153/4, 2706/4, 2660/7, 2660/25, 2660/26, 2660/27, 2660/33 a st. 1067 v k. ú. Horažďovice

název akce:

DOMOV PRO SENIORY HORAŽĎOVICE

výkres:

PŮDORYS 2.NP-A

formát:	10 A4
datum:	červen 2017
stupeň PD:	DPS
číslo zakázky:	15/15/DPS
archivní číslo:	02/16/DPS
archiv PC:	HDDPS4_sl.dwg
měřítko:	1:75
č. výkresu:	D.1.4.5.4