


BURDA VÁCLAV ELEKTROSLUŽBY, OTAVSKÁ 1031, 341 01 HORAŽDŮVICE

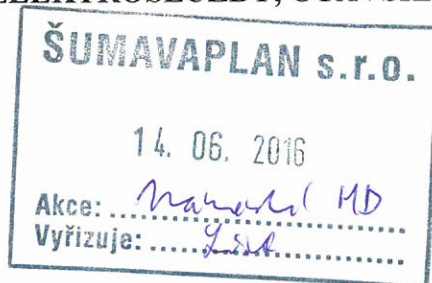

Ing. Pavel Vinický
ŠUMAVAPLAN, spol.s r.o.
Krátká 98/III
342 01 SUŠICE

Vyřizuje: Burda Václav

V Horažďovicích dne: 17. června 2016

Věc: vyjádření k existenci podzemních sítí veřejného osvětlení a městského rozhlasu

Sdělujeme Vám, že v zájmovém území stavby „Dům pro seniory v areálu LDN Horažďovice, k.ú. Horažďovice“ - **se nacházejí podzemní sítě veřejného osvětlení i městského rozhlasu v majetku Města Horažďovice.**

Jsou uloženy dle zákresu v prostoru komunikací, přiléhajících chodníků a v zelených plochách mezi domy. Průběh trasy veřejného osvětlení a městského rozhlasu je znázorněn v zájmovém území znázorněném na Vámi zaslaném snímku z mapy.


Zemní kabelové trasy jsou pouze orientační. Přesná dokumentace není vypracována. **Proto požadujeme výkopové práce v blízkosti kabelových tras provádět se zvýšenou opatrností, dokopávky ručně.**


Výše uvedené zařízení veřejného osvětlení je nutno respektovat a chránit jakožto veřejně prospěšné zařízení včetně ochranného pásma ve smyslu §46, zákona č. 458/2000 Sb. v platném znění zákona č. 670/2004 Sb.

Při zřizování staveniště je nutné postupovat v souladu s §18. vyhl. č. 324/1990 Sb., ČSN 73 3050 zemní práce a ČSN 73 6005 prostorová úprava vedení. Zejména je nutno dodržet následující podmínky:

- zajistit vytýčení trasy oprávněnou osobou
- veškeré křížení a souběhy musí být provedeny podle ČSN 73 6005
- v místech blízkého souběhu a křižování je nutno vykopat sondy
- nad kabelovou trasou je nutno dodržovat zákaz přejíždění těžkými vozidly nad 3,5 t dokud nebude provedena ochrana kabelu proti mechanickému poškození
- před záhozem uvést lože do původního stavu /zhutnění, pískování, mechanické krytí/ a přizvat zástupce firmy Burda Václav – ELEKTROSLUŽBY ke kontrole uložení, telefon 376 511 501, mobil 602 491 905.
- po odkrytí je třeba kabel chránit proti prověšení nebo poškození nepovolanou osobou.
- platnost tohoto vyjádření je 1 rok ode dne vydání

S pozdravem.

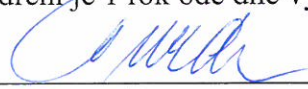
Václav BURDA
ELEKTROSLUŽBY
341 01 Horažďovice, Otavská 1031
IČO: 446 40 277, DIČ: CZ511023147
Tel.: 376 511 501
Mobil: 602 491 905

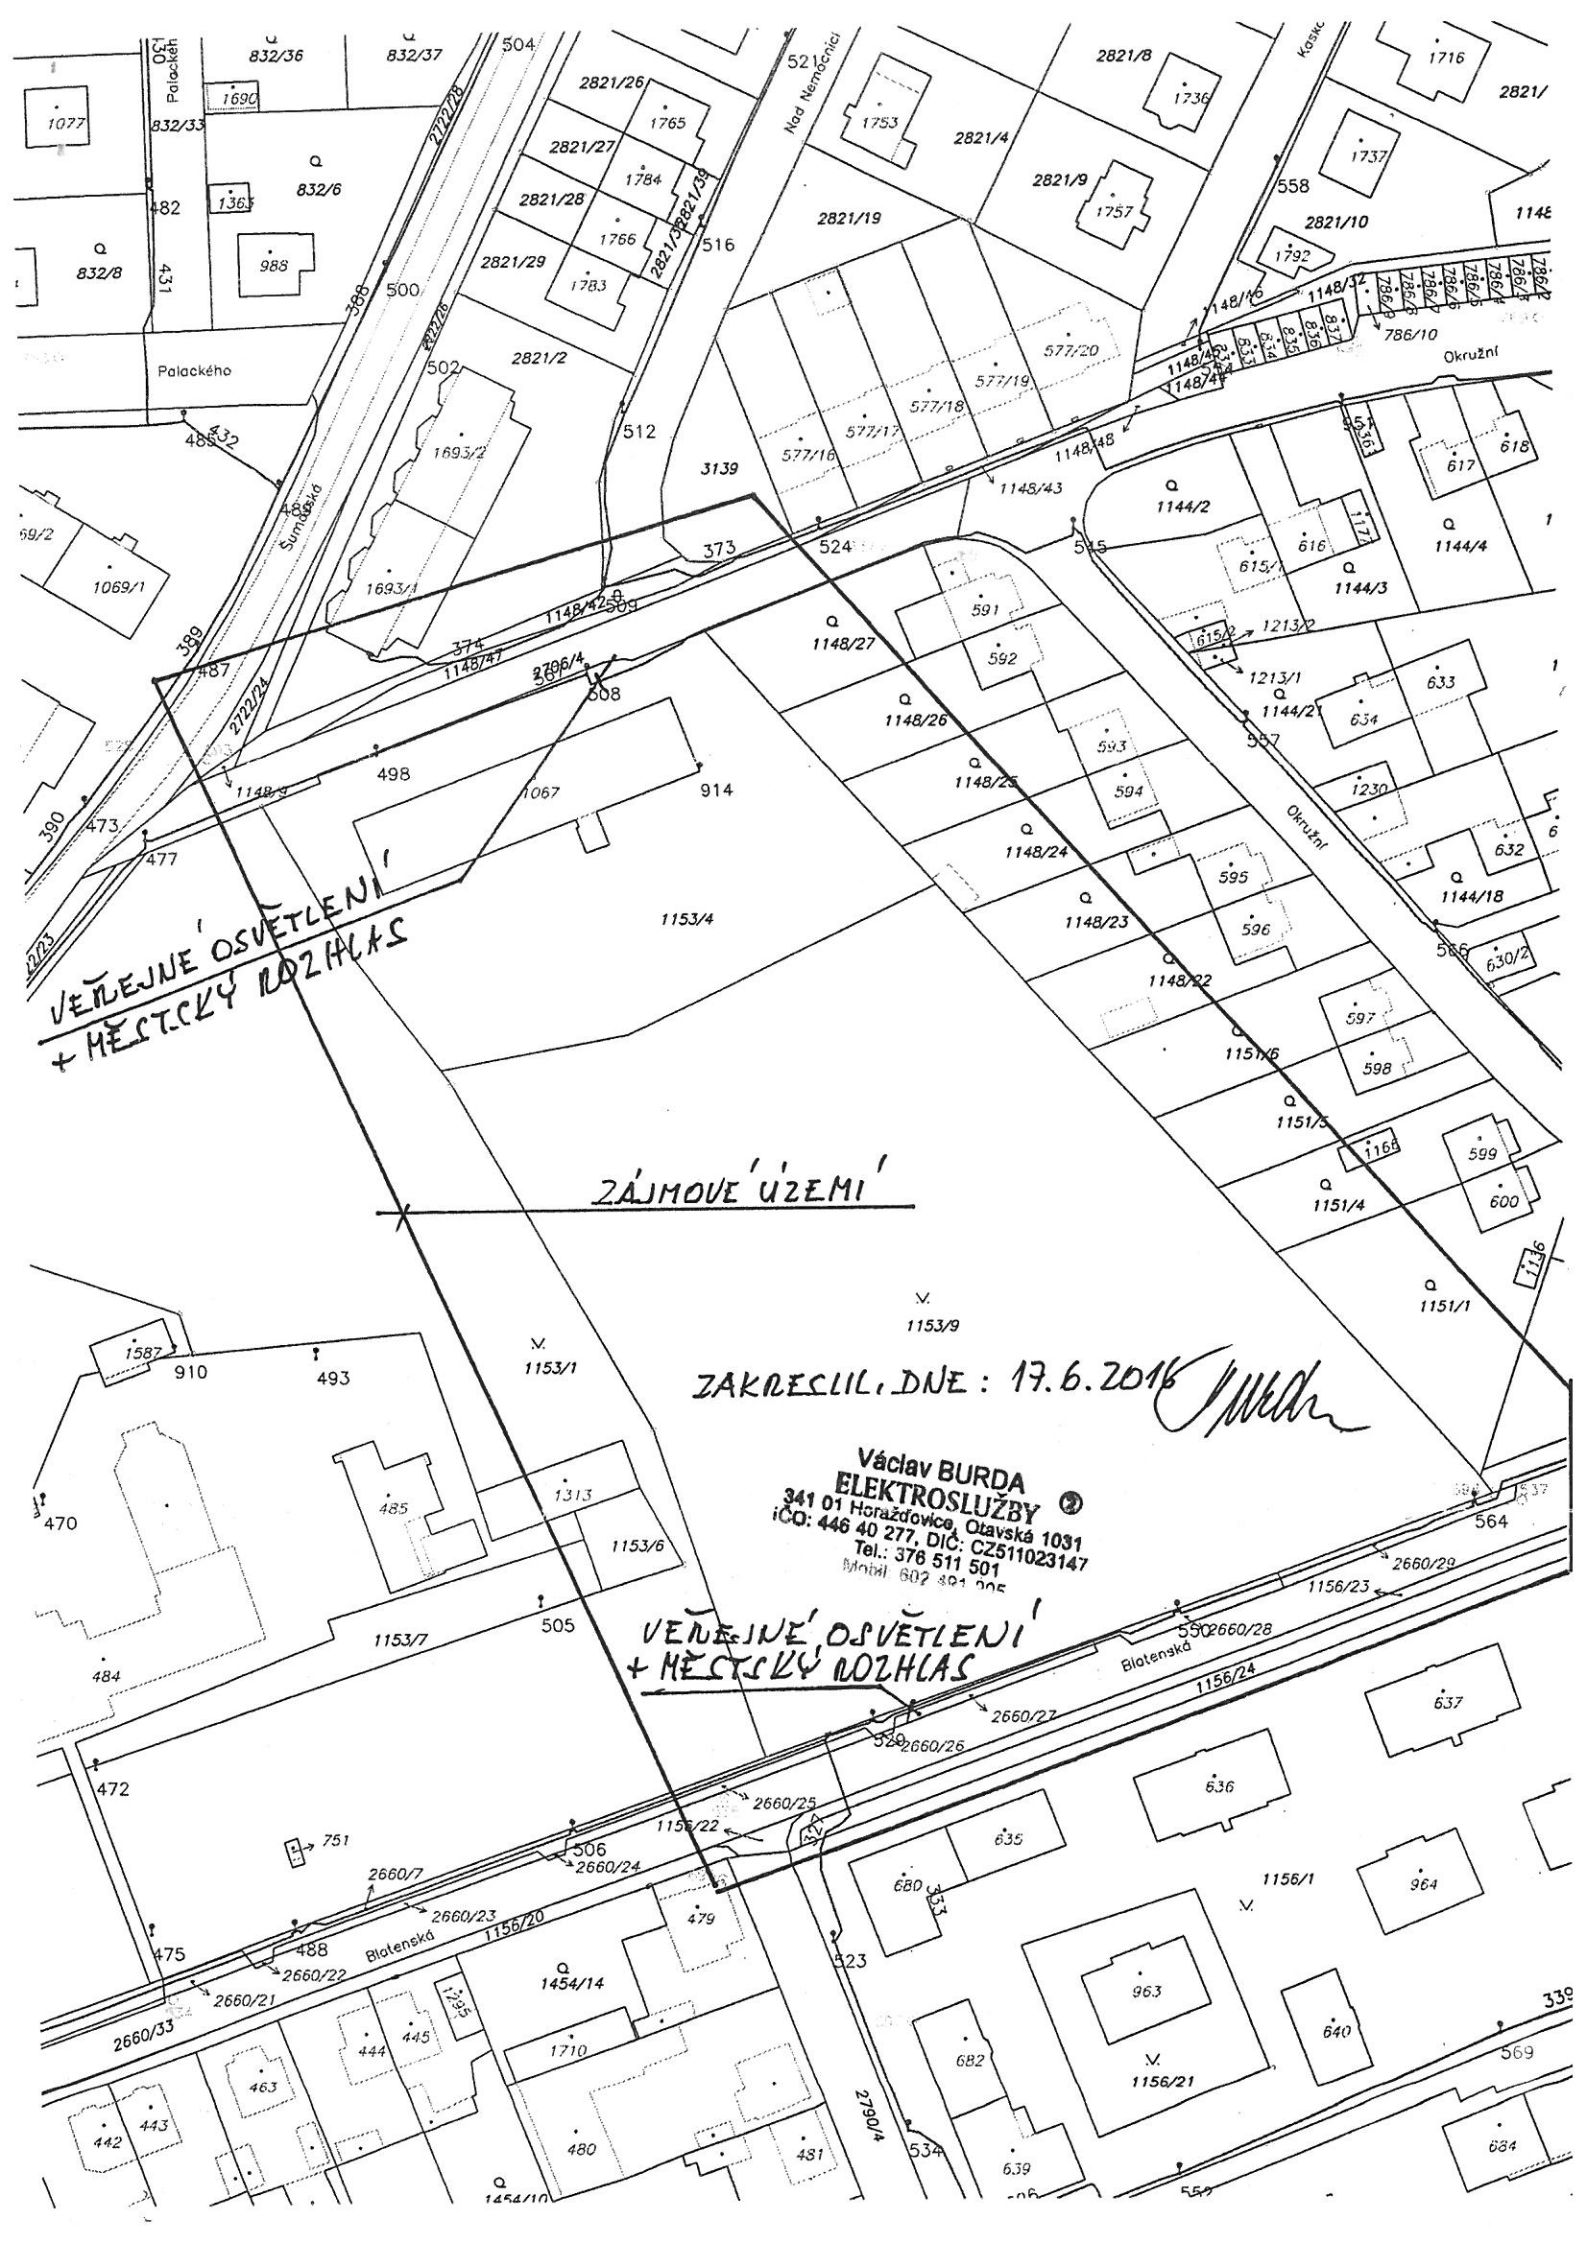

VEŘEJNÉ OSVĚTLENÍ
+ MĚSTSKÝ ROZHLAS

ZÁJMOVÉ ÚZEMÍ

ZAKRESLIL DNE: 17.6.2016

Václav BURDA
ELEKTROSLUŽBY
341 01 Horažďovice, Otavská 1031
iČO: 446 40 277, DIČ: CZ511023147
Tel.: 376 511 501
Mobil: 602 301 205

VEŘEJNÉ OSVĚTLENÍ
+ MĚSTSKÝ ROZHLAS