



SKLADBA DLAŽBY AUTOBUSOVÉ ZASTÁVKY

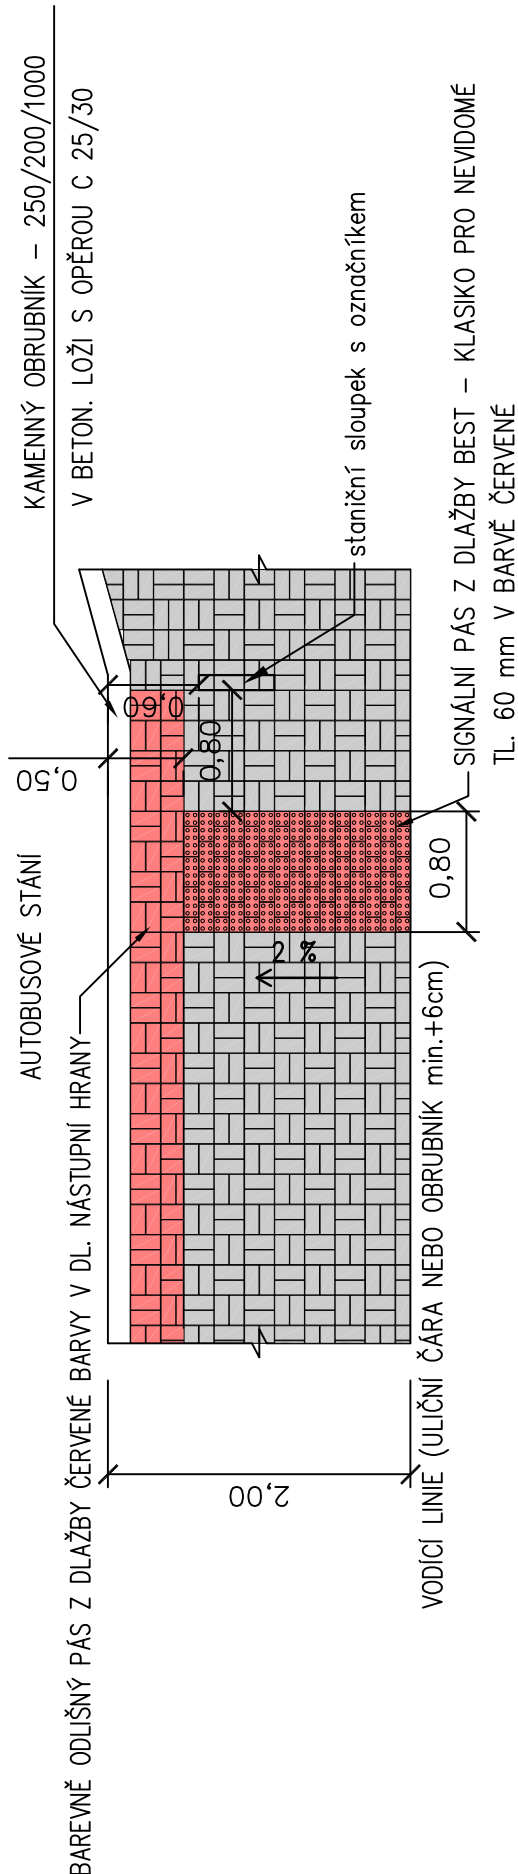

SKLADBA DLAŽBY MÍSTA PRO PŘECHÁZENÍ

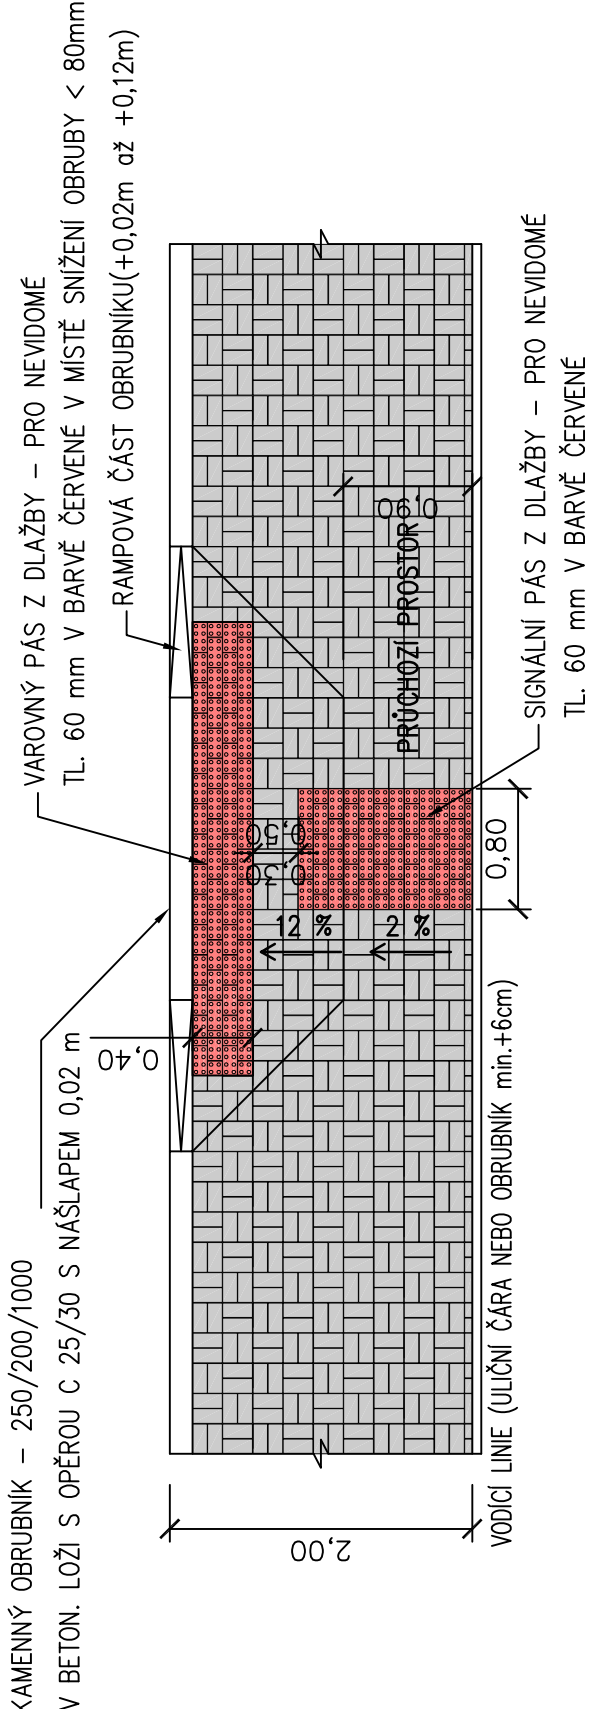

SKLADBA A TYP DLAŽBY

VJEZD – BETONOVÁ DLAŽBA – BEATON 80/200/165, BARVA OKROVÁ  
CHODNÍK – BETONOVÁ DLAŽBA – BEATON 60/200/165, BARVA PŘÍRODNÍ  
VAROVNÝ A SIGNALNÍ PÁS Z DLAŽBY BEST – KLASIKO PRO NEVIDOMÉ, BARVA ČERVENÁ

Pozn.: Úprava v místech pro přecházení je navržena a bude provedena v souladu s vyhl. vyhláškou č. 398/2009 Sb. O obecných technických požadavcích zabezpečujících užívání staveb osobami s omezenou schopností pohybu a orientace.

V místech pro přecházení pro chodce bude ohruba snížena na +2cm, u vjezdů na +4cm až +5cm. Navržená místa pro přecházení musí být opatřena varovnými pásy šířky 400mm a signálními pásy šířky 800mm ukončenými 30 – 50cm před varovným pásem z tzv. slepecké dlažby při dodržení barevného kontrastu vůči okolí.

Od vyhrazených parkovacích stání musí být zajištěn přímý bezbariérový přístup na komunikaci pro chodce.

Překážky na komunikacích pro pěší musí mít ve výši 1100mm pevnou ochranu (tyč zábradlí, horní díl oplacení) a ve výši 100–250mm zárazku pro slepeckou hůl (spodní tyč zábradlí, podstavec), sledující půdorysný průběh překážky, popřípadě lze odsunout zárazku za obrys překážky nejvýše o 200mm.



PROJEKTOVÁNÍ DOPRAVNÍCH STAVEB  
Projekční kancelář Ing. Škubalová  
U Bachmace 29, 326 00 PLZEŇ  
tel. 377 455 842

VED. PROJEKTANT		ZODP. PROJEKTANT	VYPRACOVAL	SCHVÁLIL	Projekční kancelář Ing. Škubalová U Bachmace 29, 326 00 PLZEŇ tel. 377 455 842
Ing. Škubalová		Ing. Škubalová	Ing. Bobková	Ing. Škubalová	
KRAJ	Plzeňský	KAT.ŮZEMÍ: Horažďovice			FORMÁT
OBJEDNATEL		Město Horažďovice	DATUM		
AKCE		Úprava přechodů pro chodce s omezenou schopností pohybu a orientace -změna přechodu č. 14, 04 a 05			ÚČEL
					DSP
					ČÍS. ZAKÁZKY
					1705
					MĚŘÍTKO
					1:50
OBSAH	VZOROVÉ DETAILS			ČÍS. VÝKRESU	ČÍS. KOPIE
				5	