


TABULKA SOUŘADNIC			
ČÍSLO BODU	POPIS	SOUŘADNICE X	SOUŘADNICE Y
1	obruba ZO	1119711,67	806539,01
2	obruba KO	1119713,06	806530,45
3	obruba ZO	1119717,49	806525,54
4	obruba KO	1119729,30	806527,80
5	začátek obruby	1119819,34	806456,63
6	obruba ZO	1119823,64	806451,89
7	obruba KO	1119841,80	806440,47
8	obruba ZO	1119848,08	806438,59
9	obruba KO	1119856,97	806434,71
10	obruba ZO	1119866,69	806428,97
11	obruba KO	1119868,57	806427,54
12	obruba ZO	1119872,86	806423,39
13	obruba KO	1119877,57	806419,99
14	obruba ZO	1119879,41	806419,04
15	obruba KO	1119891,91	806421,79
16	konec obruby	1119899,67	806431,80
17	začátek obruby	1119901,56	806420,97
18	obruba ZO	1119900,13	806420,13
19	obruba KO	1119897,66	806417,85
20	obruba ZO	1119897,17	806417,16
21	obruba KO	1119896,98	806408,24
22	obruba ZO	1119905,18	806395,43
23	obruba KO	1119909,70	806386,19
24	konec obruby	1119910,61	806383,60
25	začátek obruby	1119904,16	806377,91
26	obruba KO	1119902,53	806381,01
27	obruba ZO	1119893,60	806394,97
28	konec obruby	1119891,01	806398,21
29	dělicí ostrůvek obruba	1119897,54	806396,22
30	dělicí ostrůvek obruba	1119899,20	806397,34
31	dělicí ostrůvek obruba	1119901,05	806390,75
32	dělicí ostrůvek obruba	1119902,71	806391,87

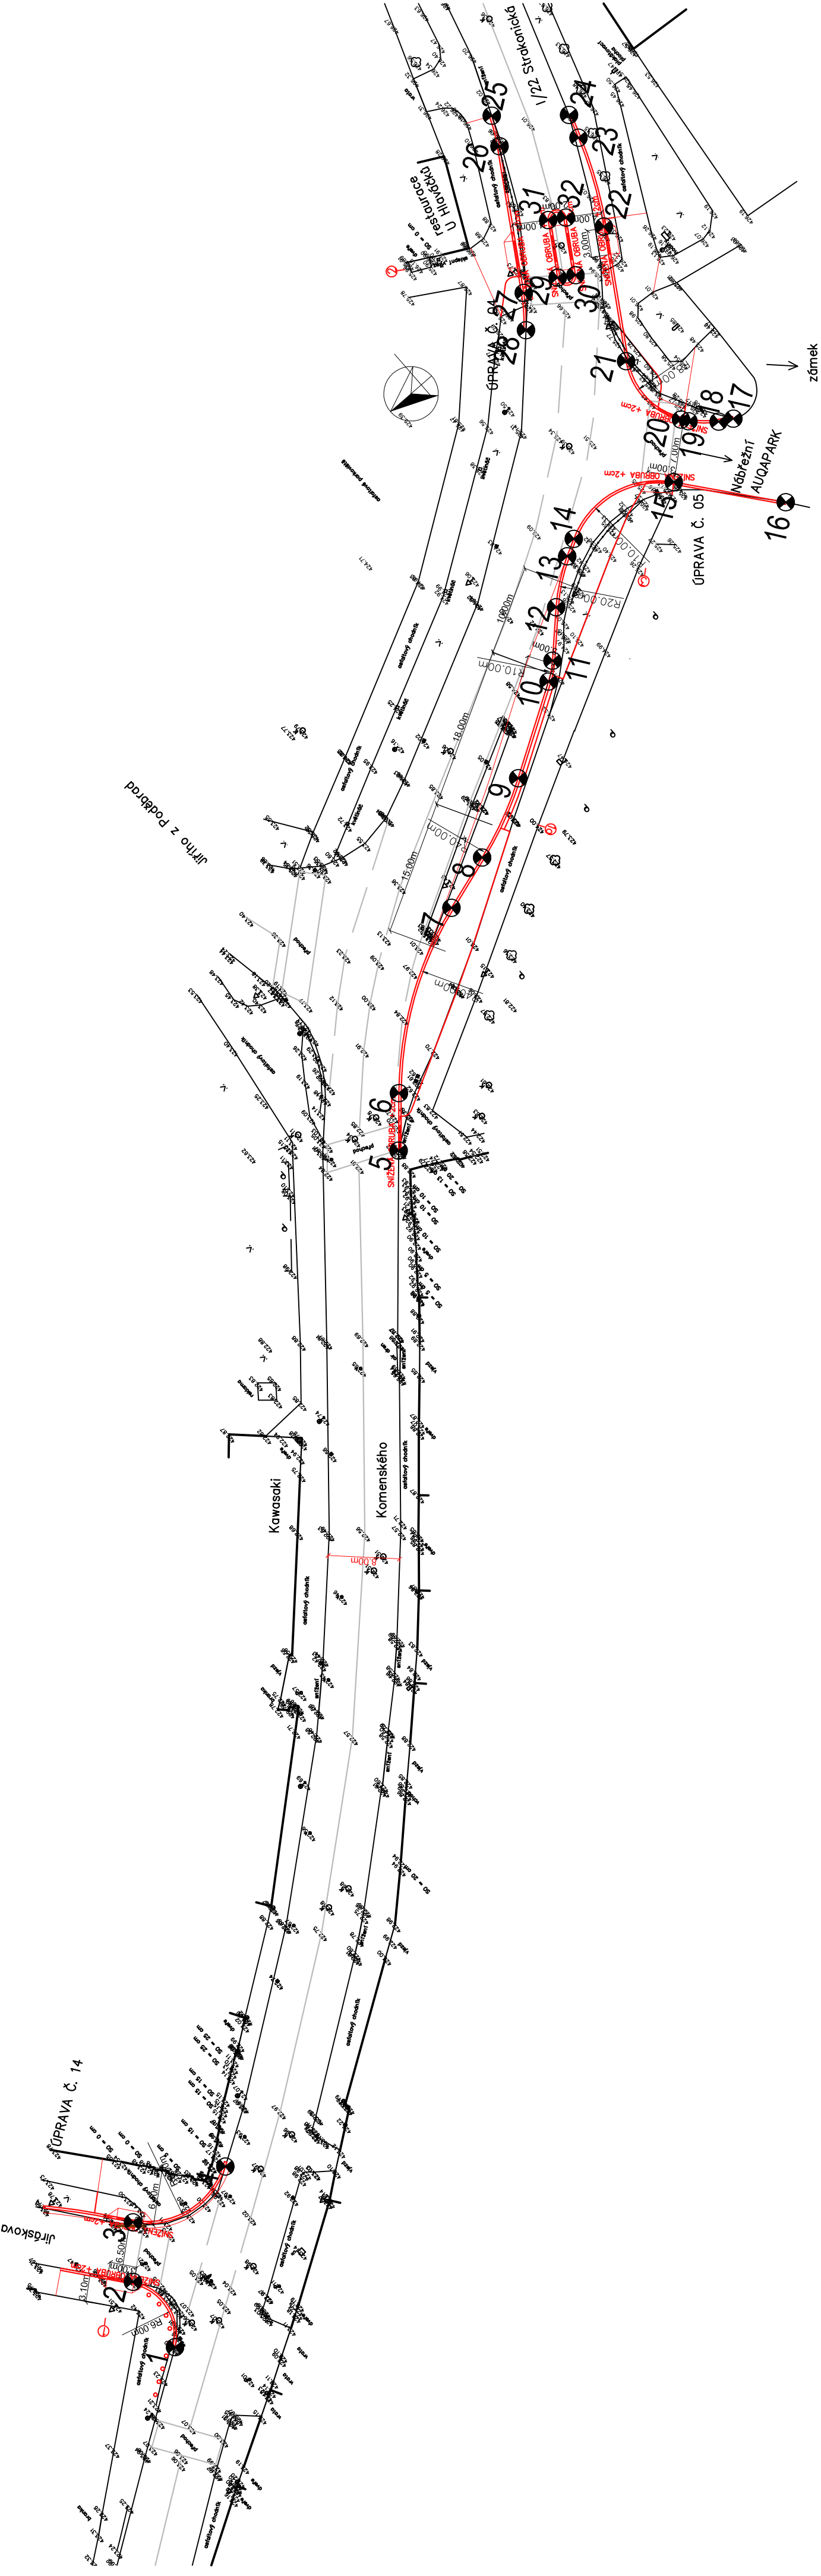

VÝŠKOVÝ SYSTÉM B.p.v.		SOUŘADNICOVÝ SYSTÉM S–JTSK	
VED. PROJEKTANT Ing. Škubalová	ZODP. PROJEKTANT Ing. Škubalová	VYPRACOVAL Ing. Bobková	SCHVÁLIL Ing. Škubalová
	KRAJ: Plzeňský		FORMÁT
KAT.ÚZEMÍ: Horažďovice		OBJEDNATEL: Město Horažďovice	
AKCE Úprava přechodů pro chodce s omezenou schopností pohybu a orientace		DATUM	
		ÚČEL	
OBJEKT: S0 101 Úprava přechodů pro chodce a míst pro přecházení – č. 14, 04 a 05		ČÍS. ZAKÁZKY	
		MĚŘITKO	
OBSAH		REGISTRACE–IČO	
		ČÍS. VÝKRESU	
VYTYČOVACÍ SCHEMA		7	