



Podélný profil: ZMĚNA PŘECHODU Č. 04 A 05
M 1:1000/100

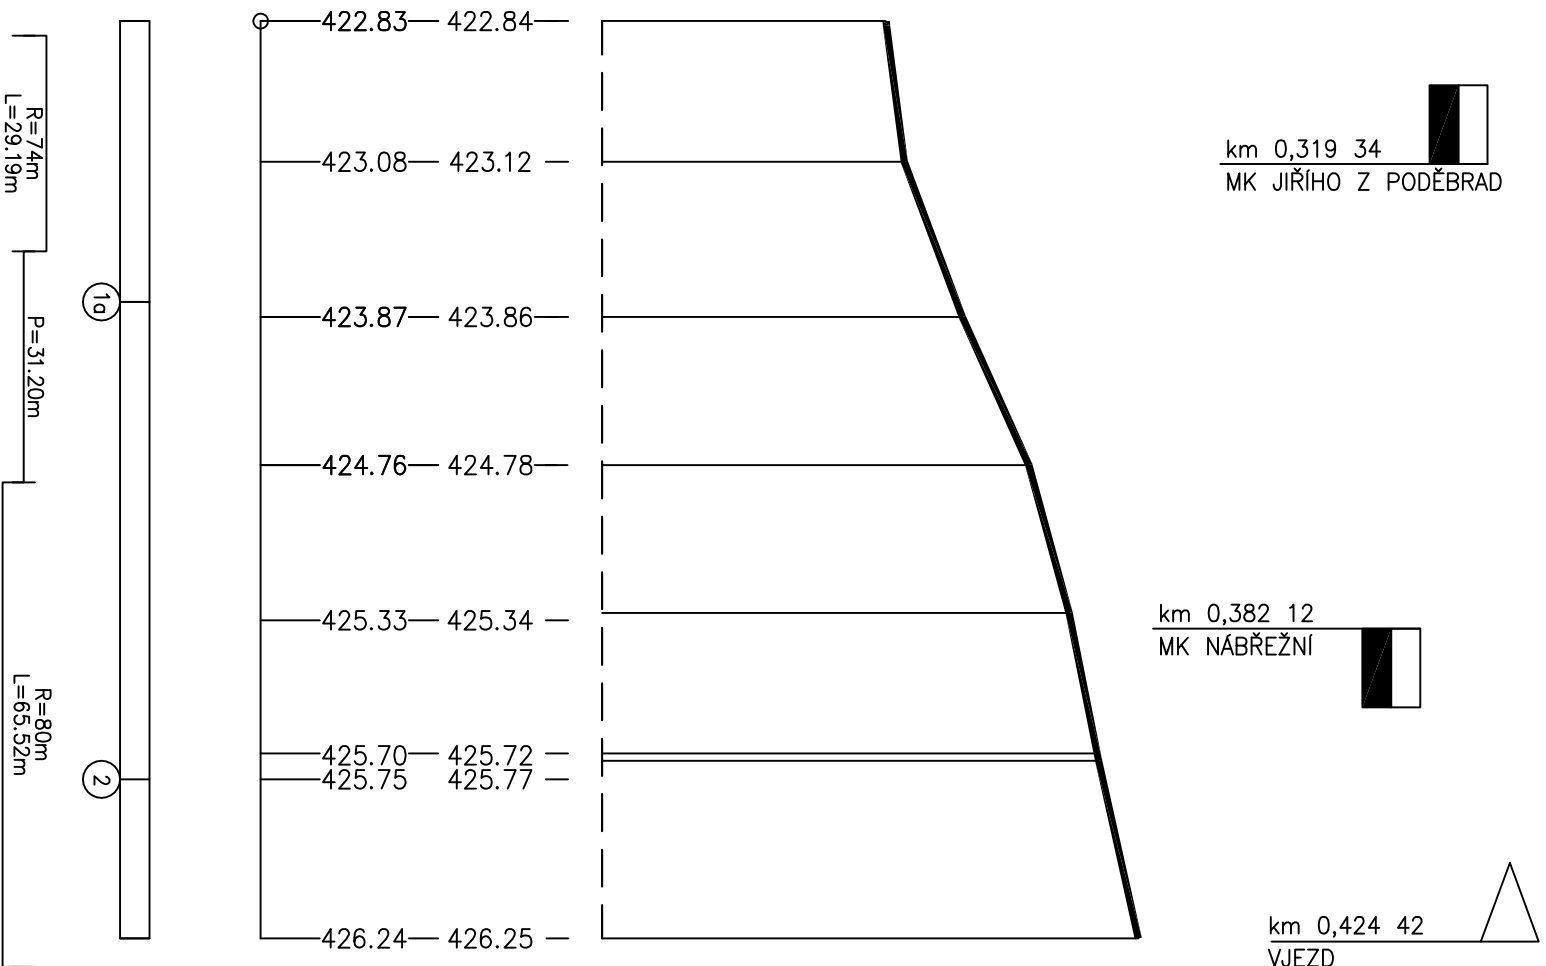



PROJEKTOVÁNÍ DOPRAVNÍCH STAVEB

Projekční kancelář Ing. Škubalová
u Bachmače 29, 326 00 PLZEŇ
tel. 377 455 842

souřadnicový systém S - JTSK

výškový systém B.p.v.