


SE ZIMENA PŘECHODU Č. 04 A 05
1:250

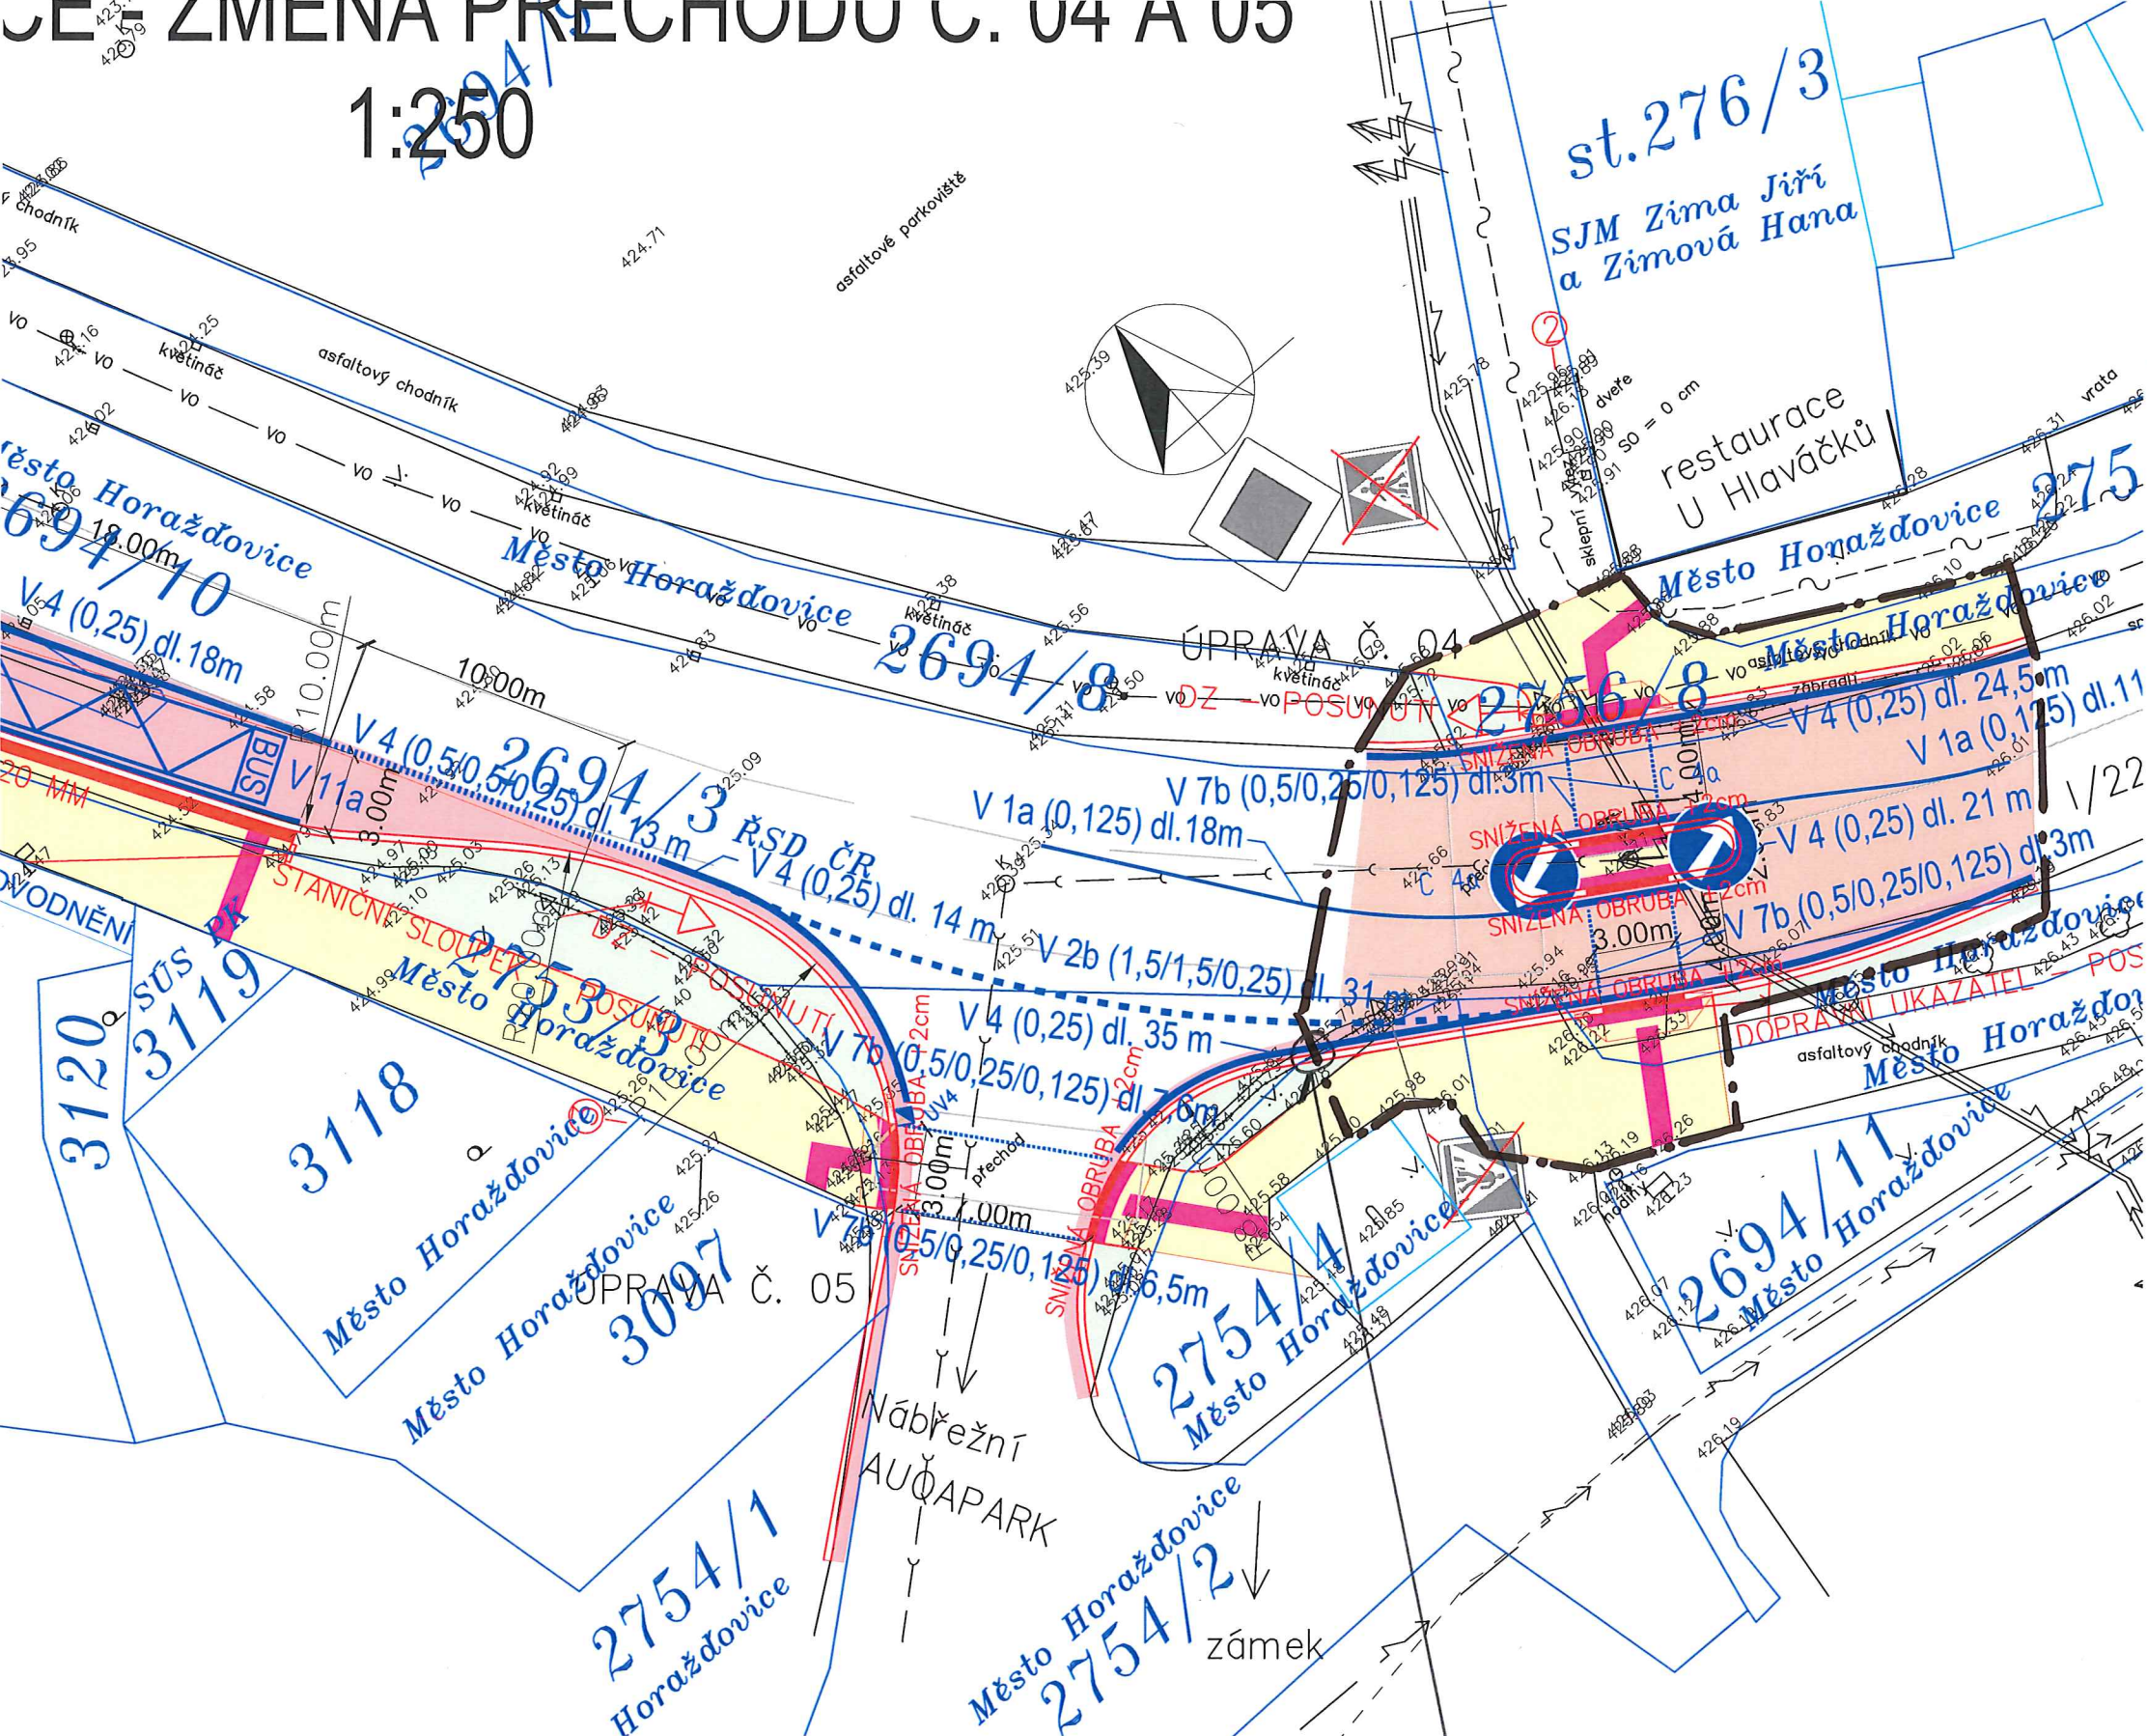

- LEGENDA:
- CHODNÍK
 - VJEZDY
 - ZELEŇ
 - NOVÁ KONSTRUKCE
 - POVRCHOVÁ OPRAVA VOZOVKY
 - SIGNÁLNÍ, VAROVNÝ PÁS PRO NEVIDOMÉ
 - KONTRASTNÍ PÁS – ZASTÁVKA BUS

- LEGENDA STÁVAJÍCÍCH IS:
- VODOVOD
 - KANALIZACE
 - CETIN – METALICKÝ KABEL
 - CETIN – OPTICKÝ KABEL
 - CETIN – NEPROVOZOVANÁ SÍŤ
 - CETIN – SÍŤ S NN
 - PLYN – NTL
 - PLYN – STL
 - ČEZ – NN PODZEMNÍ VEDENÍ
 - ČEZ – VN PODZEMNÍ VEDENÍ
 - VEŘEJNÉ OSVĚTLENÍ

- LEGENDA NAVRŽENÝCH IS:
- VPUST + PŘÍPOJKA

PROJEKTOVÁNÍ DC
Projekční

VÝŠKOVÝ SYSTÉM B.p.v.

VED. PROJEKTANT	ZODP. PROJEKTANT	VYPRACOVAL	SCHVÁLIL
Ing. Škubalová	Ing. Škubalová	Ing. Bobková	Ing. Škubalová

KAT.ÚZEMÍ: Horažďovice KRAJ: Plzeňský

OBJEDNATEL: Město Horažďovice

AKCE
Úprava přechodů pro chodce s omezenou schopností pohybu a orientace

STYK NOVÉ OBRUBY
SE STÁVAJÍCÍ – ZACÁTEK
ÚSEKU