
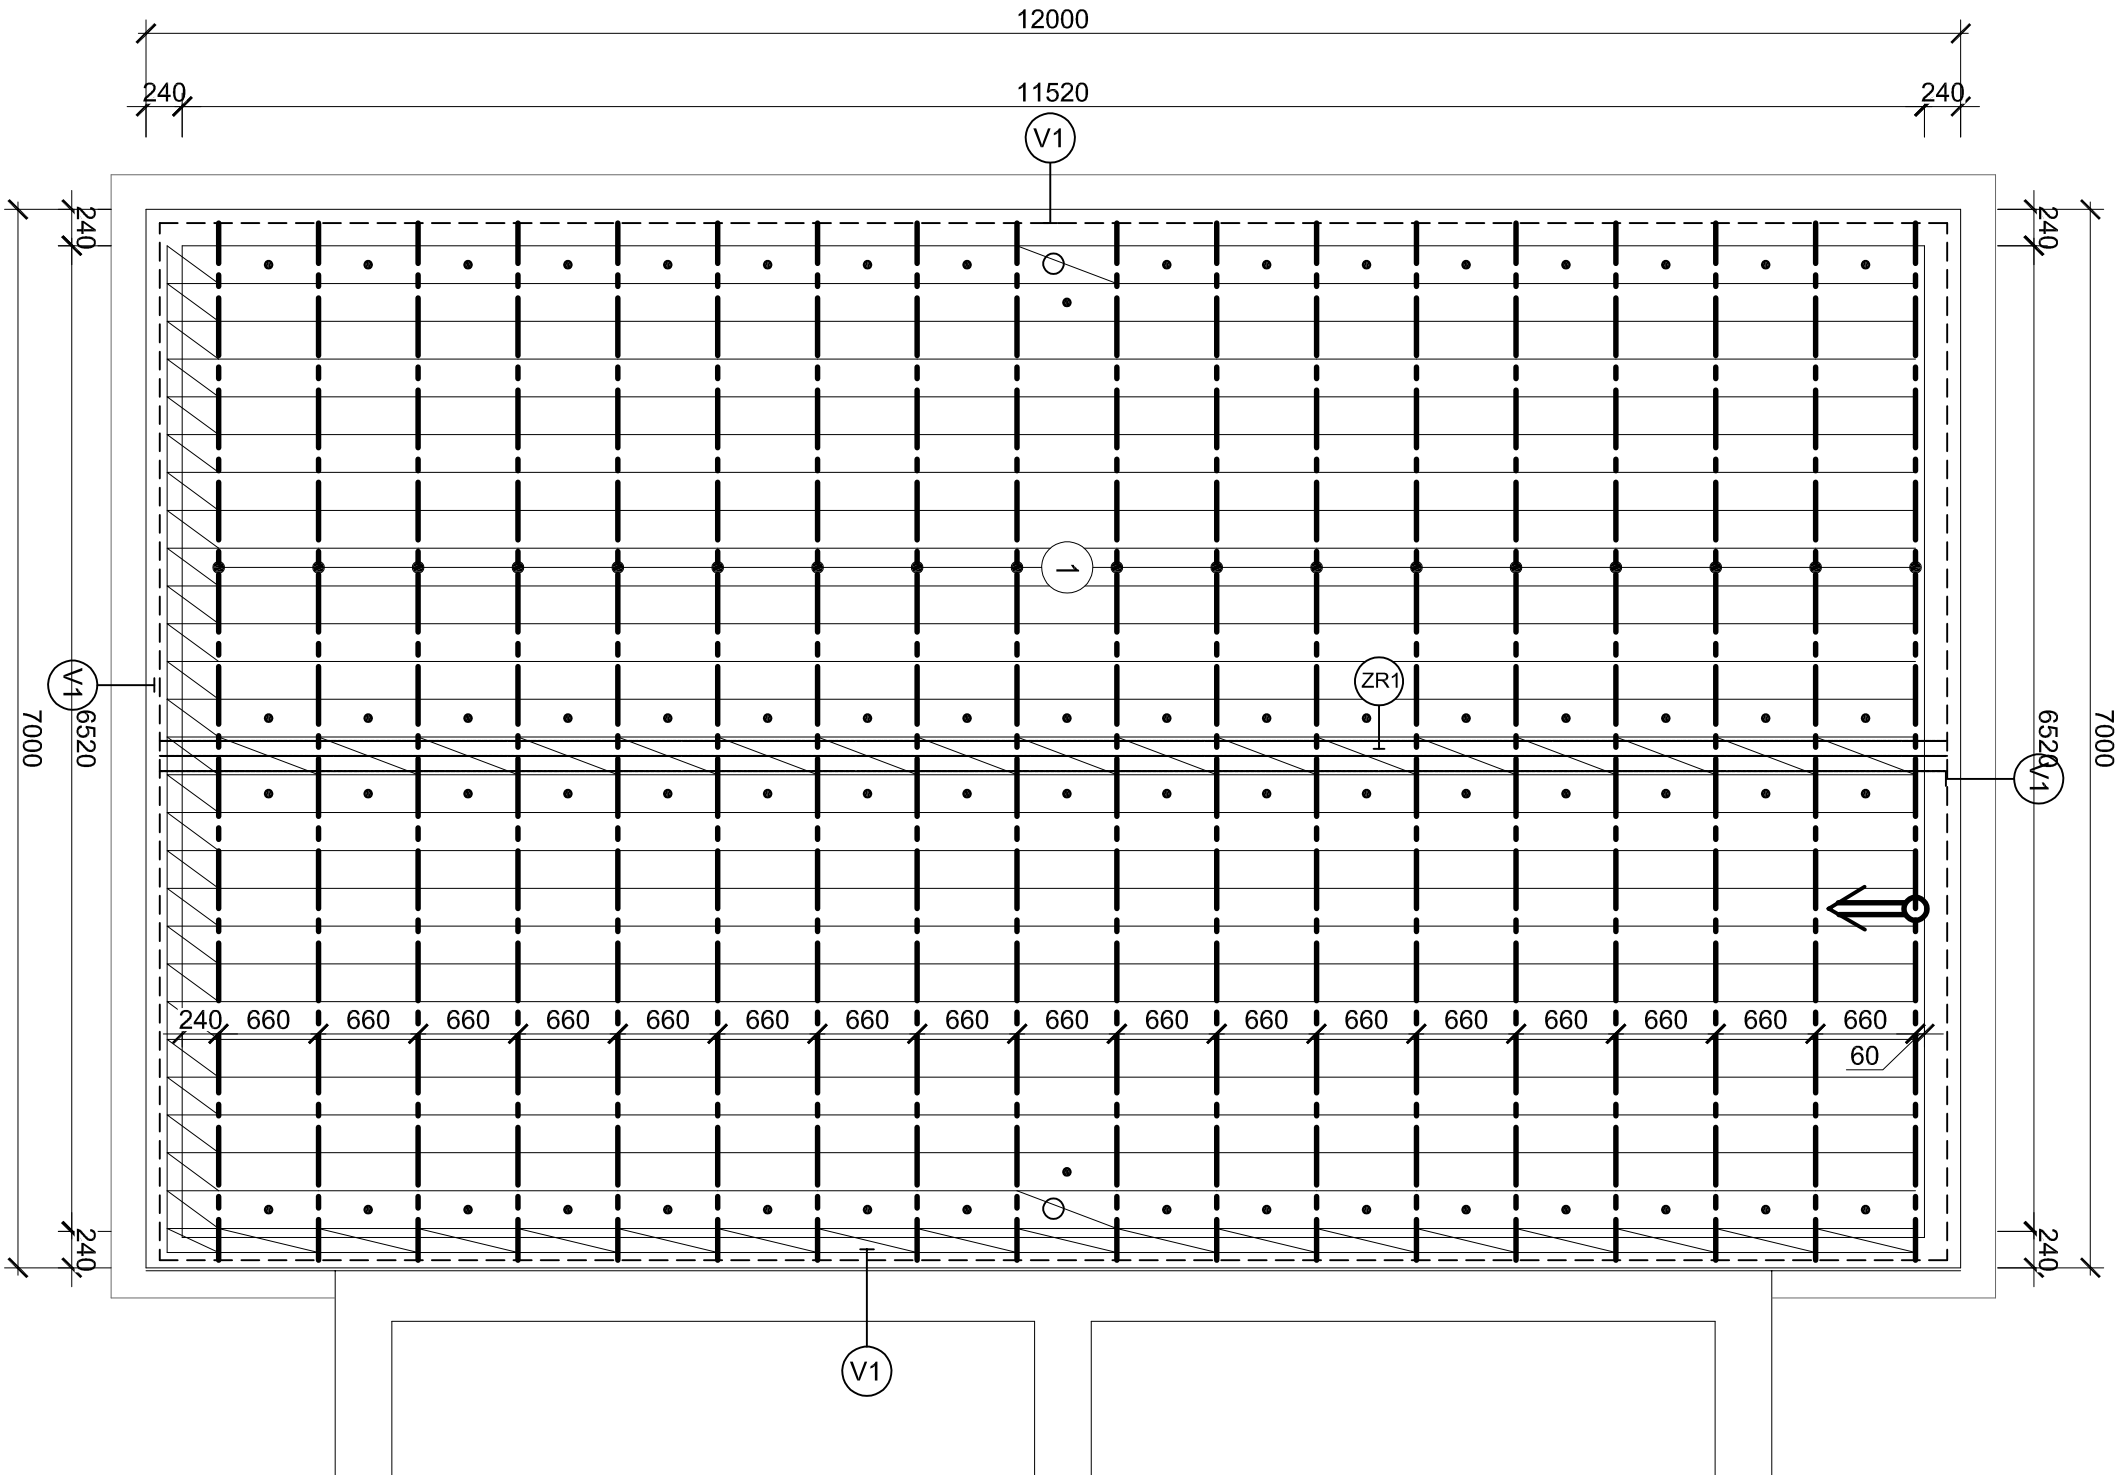


ODPOVĚDNÝ PROJEKTANT: Jiří Urbánek	VYPRACOVAL: Ing. arch. Michal Rostecký	 <small>projektová činnost ve výstavbě Hraněcí 70, Přední Plákovice, 386 01 Strakonice tel: 602 427 317    DIČ: CZ6006130031</small>	
OBEC/OKRES: Horažďovice/Klatovy	KRAJ: Plzeňský	IČ:	735 52 771
INVESTOR: Město Horažďovice, Mírové náměstí 1, 341 01 Horažďovice		DATUM:	10/2017
PROJEKT:  Stavební úpravy a přístavba k MŠ v ulici Jiřího z Poděbrad v Horažďovicích  -na parcele: 204/2 a st. 783 , v k.ú. Horažďovice  <b>KLADEČSKÝ VÝKRES STROPU NAD 1.NP</b>		STUPEŇ:	DSP, DPS
		MĚŘÍTKO:	1:50
		FORMÁT:	-
		<b>D.1.1</b>	<b>20</b>



LEGENDA:

1	STA – S 21 = 690 /1416/		18
	SVB – 210/660		426
	SDB – 70/660		51
	POLYSTYRÉN(počet krajových vložek–úcpávek)		70
V1	TŘMÍNEK TYP X 150 x 250 R. DL. 910 MM		190
ZR	TŘMÍNEK TYP W 150 x 190 R. DL. 790 MM		60
OCEL R Ø 10	M'		234
KS	KARI SIŤ KA 18 (4/200x200)		17

V

ZTUŽUJÍCÍ VĚNEC BUDE PROVEDEN V MÍSTĚ ULOŽENÍ STROPNÍ KONSTRUKCE 4 x R Ø 10 + TŘMÍNKY PO Á 200 mm

ZR 1

- ZTUŽUJÍCÍ RÁM – HORNÍ VÝZTUŽ 2 x R Ø 10  
– DOLNÍ VÝZTUŽ 3 x R Ø 10  
– TŘMÍNKY TYP W 125x190 E Ø 6 PO Á 200 MM

ZATÍŽENÍ :

- UŽITNÉ – SNÍH – 1,0 kN/m<sup>2</sup>  
STALÉ – ZELENÁ STŘECHA – 3,0 kN/m<sup>2</sup>

DOPORUČENÝ SMĚR KLADENÍ STROP. KONSTRUKCE

STROPNÍ KONSTRUKCE BUDE NADBETONOVÁNA  
BETONEM C 25/30 XC1 (B 25) V TL.60 MM !!!  
TLOUŠŤKA STROPNÍ KONSTRUKCE BUDE 270 MM.

PŘED OBJEDNÁNÍM NUTNO PŘEKONTROLOVAT  
ROZMĚRY MÍSTNOSTÍ !!!

DOBETONOVAT

PRO NÁVRH KLADEČIHO VÝKRESU BYLY DODÁNY PODKLADY V DWG. FORMÁTU  
JAKÉKOLI ZMĚNY VYPLYVAJÍCÍ Z PŘÍPADNÉ ZMĚNY DISPOZICE A NEBO  
NA POPUD INVESTORA BUDOU ŘEŠENY AŽ PO OBJEDNÁNÍ STROPU  
ZA FINANČNÍ POPLATEK DLE NAŠICH SMĚRNIC.

www.betonstovby.cz, www.livetherm.cz

ČÍSLO POPTAVKY	P17-0396			
ČÍSLO NABIDKY/ZAKÁZKY				
NÁZEV AKCE	PŘÍSTAVBA MŠ HORAŽDOVCE			
NÁZEV VÝKRESU	KLADEČSKÝ VÝKRES STROPU NAD 1.NP			
INVESTOR/ODBĚRÁTEL	Jiří Urbánek, Hraniční 70, Strakonice – Přední Ptákovice, 386 01			
ČÍSLO VÝKRESU V DOKUMENTACI	2	MĚŘÍTKO		
ZAKÁZKU PŘIJAL A VYŘIZUJE	PŘIJMENÍ	DATUM	TELEFONNÍ ČÍSLO	EMAIL
	BINA	25.8.2017	602 478 119	bina@betonstovby.cz
VÝKRES KRESLIL	KRZANOWSKÁ	20.9.2017	376 360 182	krzanowska@betonstovby.cz
ZMĚNY KRESLIL				