


R.P1 – PODRUŽNÝ ROZVÁDĚČ 1

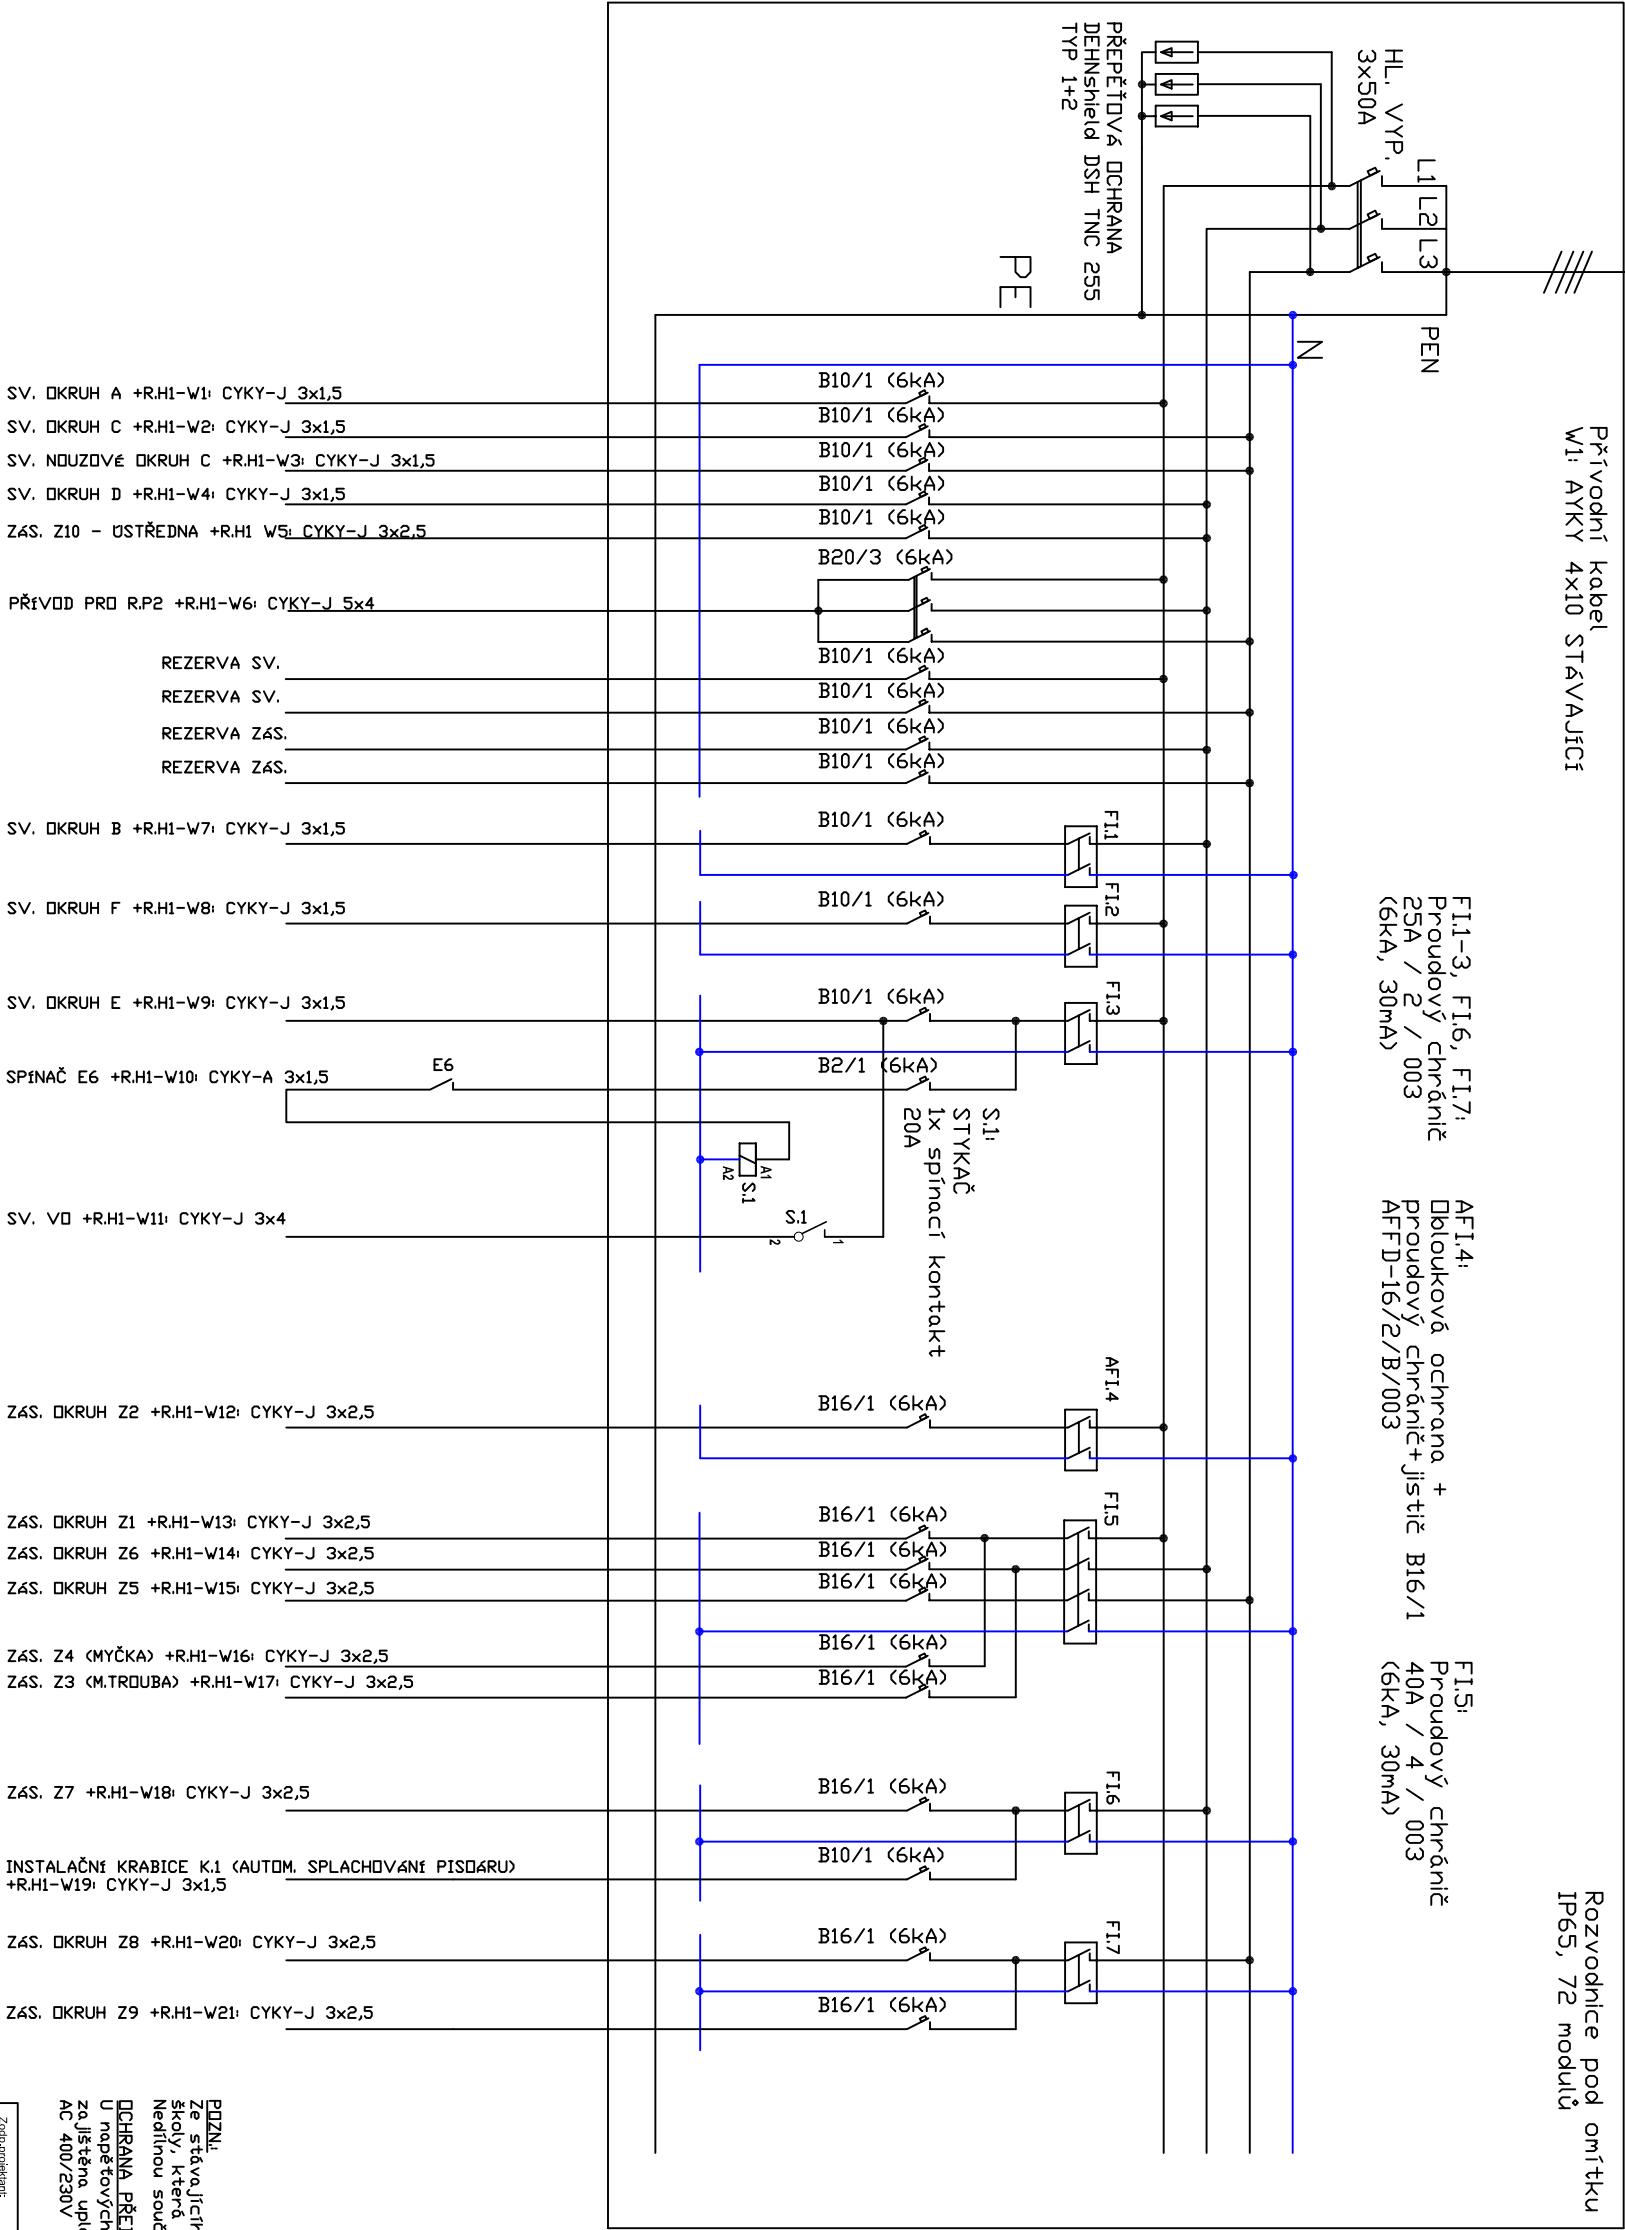

Poznámka:
Ze stávajícího rozváděče zachovat pouze přívod NN a kabely, které napájejí část mateřské školy, která nebude rekonstruována. Nedílnou součástí této výkresové dokumentace je technická zpráva.

DOKRANA PŘED ÚRAZENÍM
U napěťových soustav do AC 1kV je ochrana před úrazem elektrickým proudem zajištěna uplatněním odpovídajících opatření dle ČSN 61140 ed. 2 a ČSN 33 2000-4-41 ed. 2: AC 400/230V / TN – automatickým odpojením od zdroje s ochranným uzemněním, ochranným pospojováním a proudovým chráničem

Zodpovědní: Razítko a podpis:

LADISLAV HANUŠ

STAVBARU 210
386 01 STRAKONICE

Ing. LADISLAV HANUŠ
Mobil: +420 602 453 892
E-mail: l.hanus@gmail.com

Stupeň: PD PRO PROVÁDĚNÍ STAVBY

Álce:
Stavební úpravy a přístavba k MŠ v ulici
Jiřího z Poděbrad v Horažďovicích
na parcele: 204/2 a st. 783, k.ú. Horažďovice

Investor: Město Horažďovice, Mírové náměstí 1, 341 01 Horažďovice

Datum: 10/2017

Číslo: V.58

Objekt: Měřítko:

Číslo: 10

SCHÉMA ROZVÁDĚČE R.P1