

LEGENDA - ODSTRANĚNÍ:
(do suti)

ZAŘIZOVACÍ PŘEDMĚTY
(odstranění do suti)

- A - umyvadlo nástěnné, 5ks
- B - klozety kombi, 5 ks
- D - výlevka, keramická, včetně nástěnné baterie, 1 ks
- E - sprchový kout včetně zástěny, rohový, 900/900mm, 1 ks

OBKLADY A DLAŽBY:

-v celých prostorech toilet bude vybourána stávající keramická dlažba i keramický obklad (v.o 1,8m)

OSTATNÍ:

- D1 -vybourání dveří včetně ocelové zárubně, celkem 11KS
- VN - provedeny průrazy ve zdivu pro osazení axiálního ventilátoru na odvětrání předsině toilet, Ø100mm

RADIÁTORY:

- veškeré radiátory na toaletách budou vyměněny za nové - viz samostatná část PD

ROZVODY VODY A KANALIZACE:

- veškeré rozvody na toaletách budou vyměněny za nové - viz samostatná část PD

ELEKTROINSTALACE:

- veškeré rozvody na toaletách budou vyměněny za nové - viz samostatná část PD

SKLADBA PODLAH NA TOALETÁCH

Odstraňované vrstvy:

- Keramická dlažba 6 mm
- Lepidlo pro dlažby 150 mm
- Cementový potěr 2 mm
- Lepenka A400H 100 mm
- Škvárový násyp

Ponechané vrstvy:

- Hydroizolace - asfalt: lepenka A500H 2 mm
- Penetrační nátěr
- Stropní konstrukce

pozn.

- nebyla dohledána skladba podlah v původní dokumentaci - jedná se o předpokládanou skladbu, pokud bude v průběhu stavby zjištěna odlišnost, změna skladeb bude odsouhlasen projektantem a zástupcem investora
- po odstranění dlažby včetně lepidla bude provedena sonda kvůli skladbám podlah, (za přítomnosti stavebního dozoru a zástupce investora)

LEGENDA:
(ÚPRAVA, OPĚTOVNÁ MONTÁŽ)

EL. OHŘÍVAČ VODY:

stávající zásobníky (120l) budou ponechány

ELEKTROMĚR:

stávající pojistková skříň bude upravena - více viz samostatná část PD - elektroinstalace

LEGENDA:
(STÁVAJÍCÍ BEZ ÚPRAV)


OKNA:

-stávající plastová okna budou ponechána

LEGENDA MATERIÁLŮ:

stávající ponechané zdivo (bez zásahů)

bourání zdiva, otvorů, odstraňování konstrukcí a prvků, ... atd

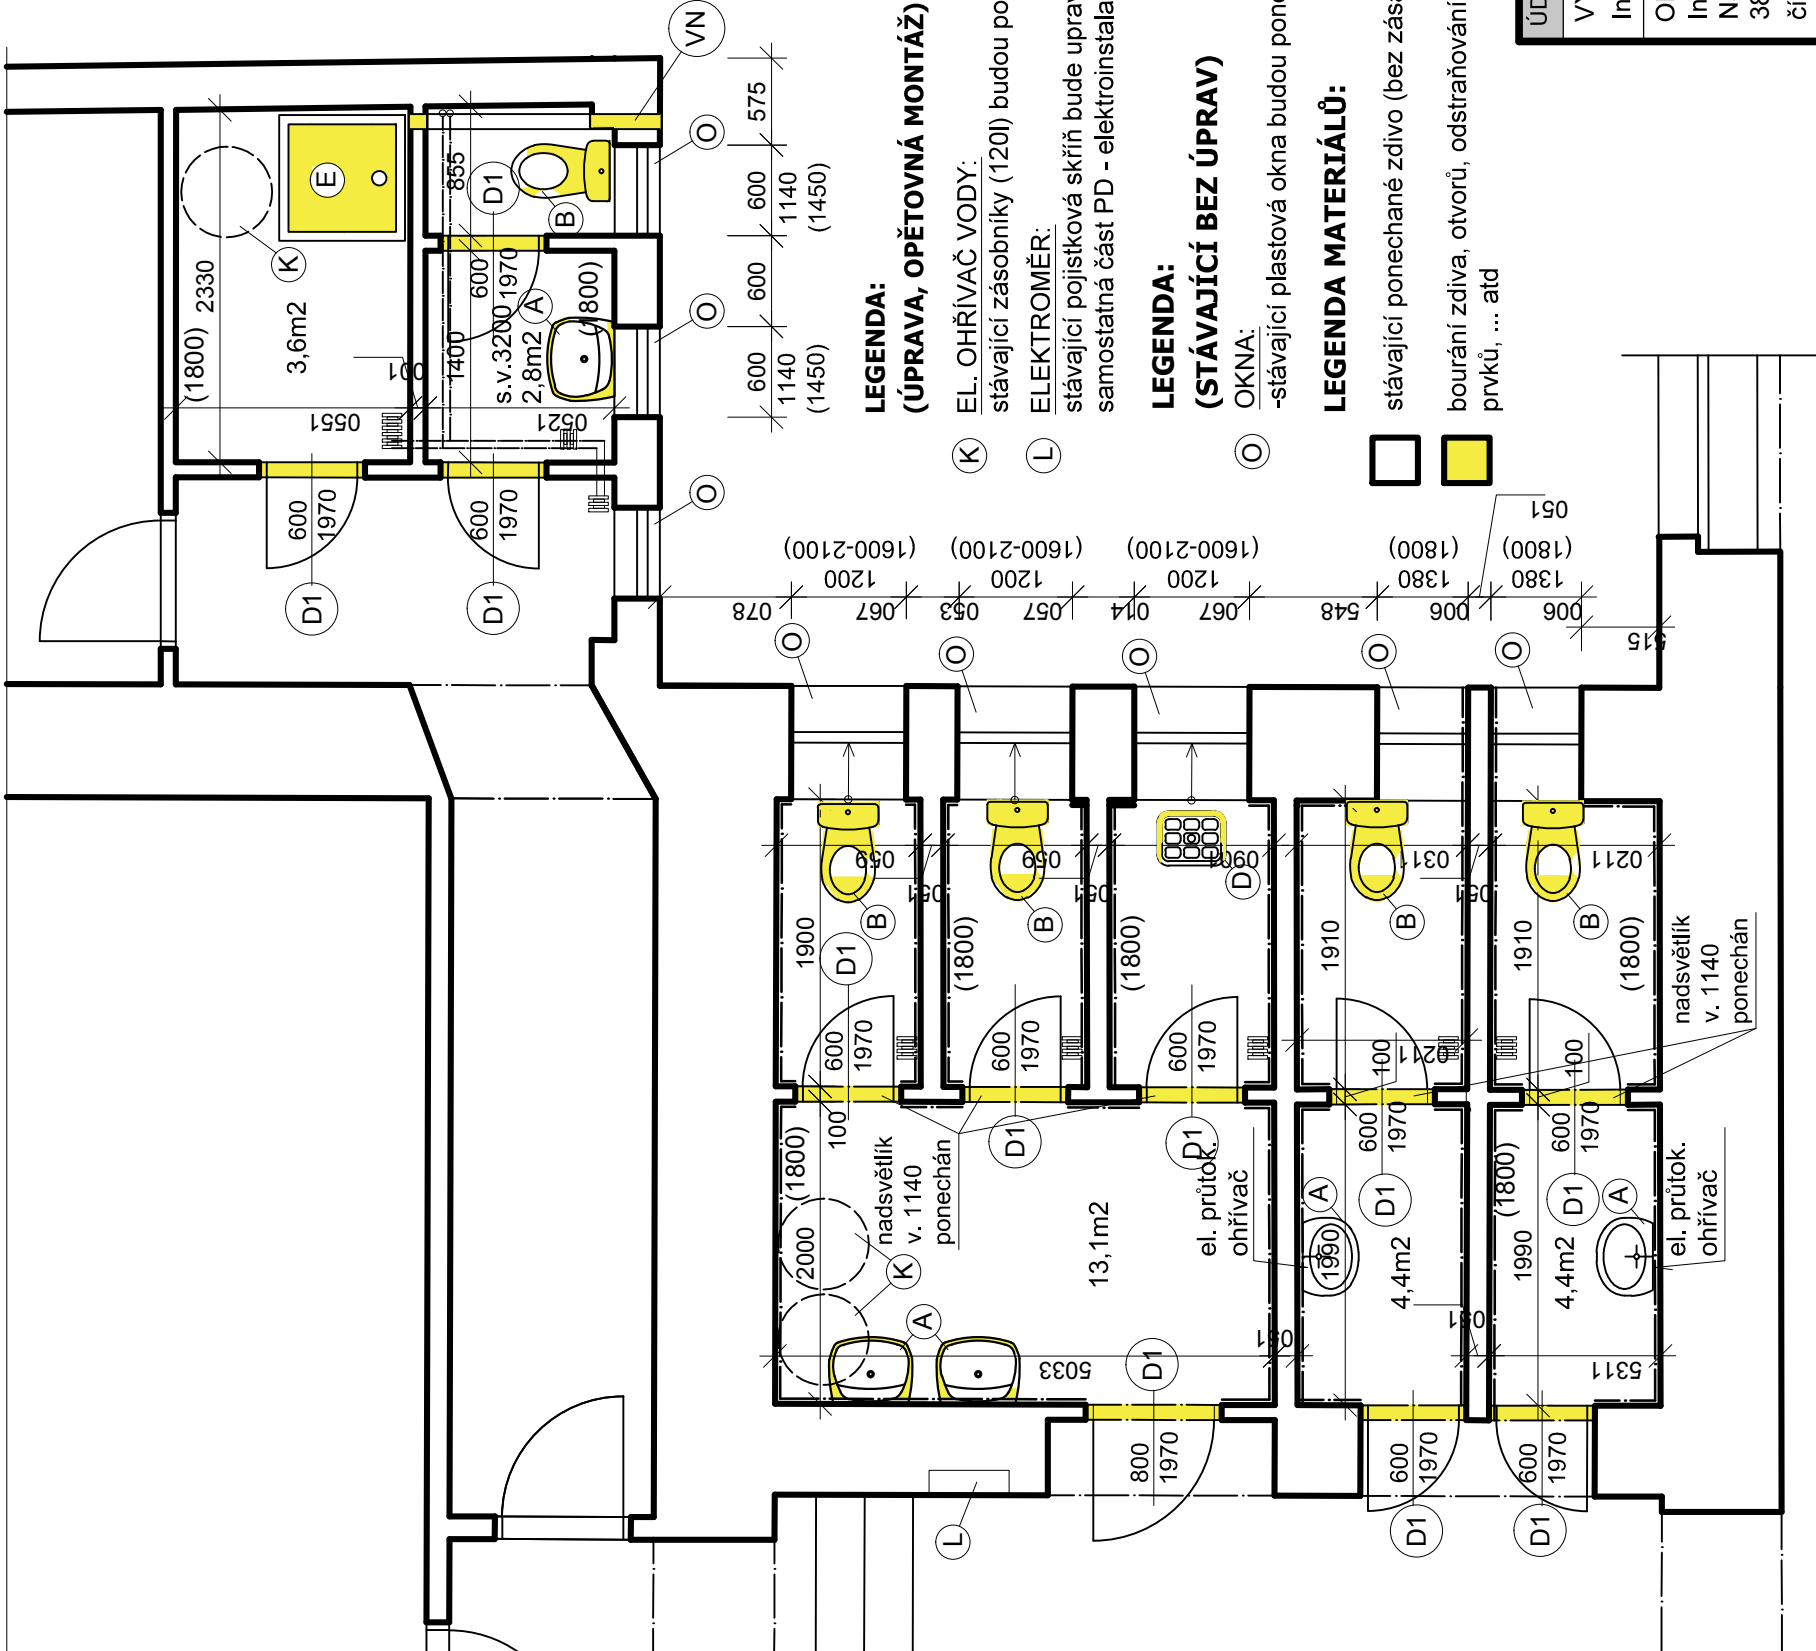

ÚDAJE O ZPRACOVATELI PD:			ÚDAJE O STAVBĚ:			KATASTRÁLNÍ ÚZEMÍ:	
VYPRACOVAL:			KRAJ:	OKRES:	OBEC:	D.1.1 5	
Ing. arch. Michal Rostecký			Plzeňský	Klatovy	Horáždovice		
ODPOVĚDNÝ PROJEKTANT:			PROJEKT:				
Ing. arch. Martin Panský			Rekonstrukce WC ZŠ Komenského, Horáždovice				
Na Ohradě 93			na pozemku- parc. č. st. 301,381 a 1308 v k. ú. Horáždovice				
386 01 Strakonice			(stavební úpravy stávající budovy)				
číslo autorizace: ČKA 4546			VÝSEK 01				
ÚDAJE O INVESTOROVÍ:			PŮDORYS 1.NP - stávající stav			Č. VÝKRESU:	
Město Horáždovice Mírové náměstí 1 341 01 Horáždovice			DATUM:		MĚŘÍTKO:		
			03/2017		1:50		
			STUPEŇ:				
			DSP, DPS				