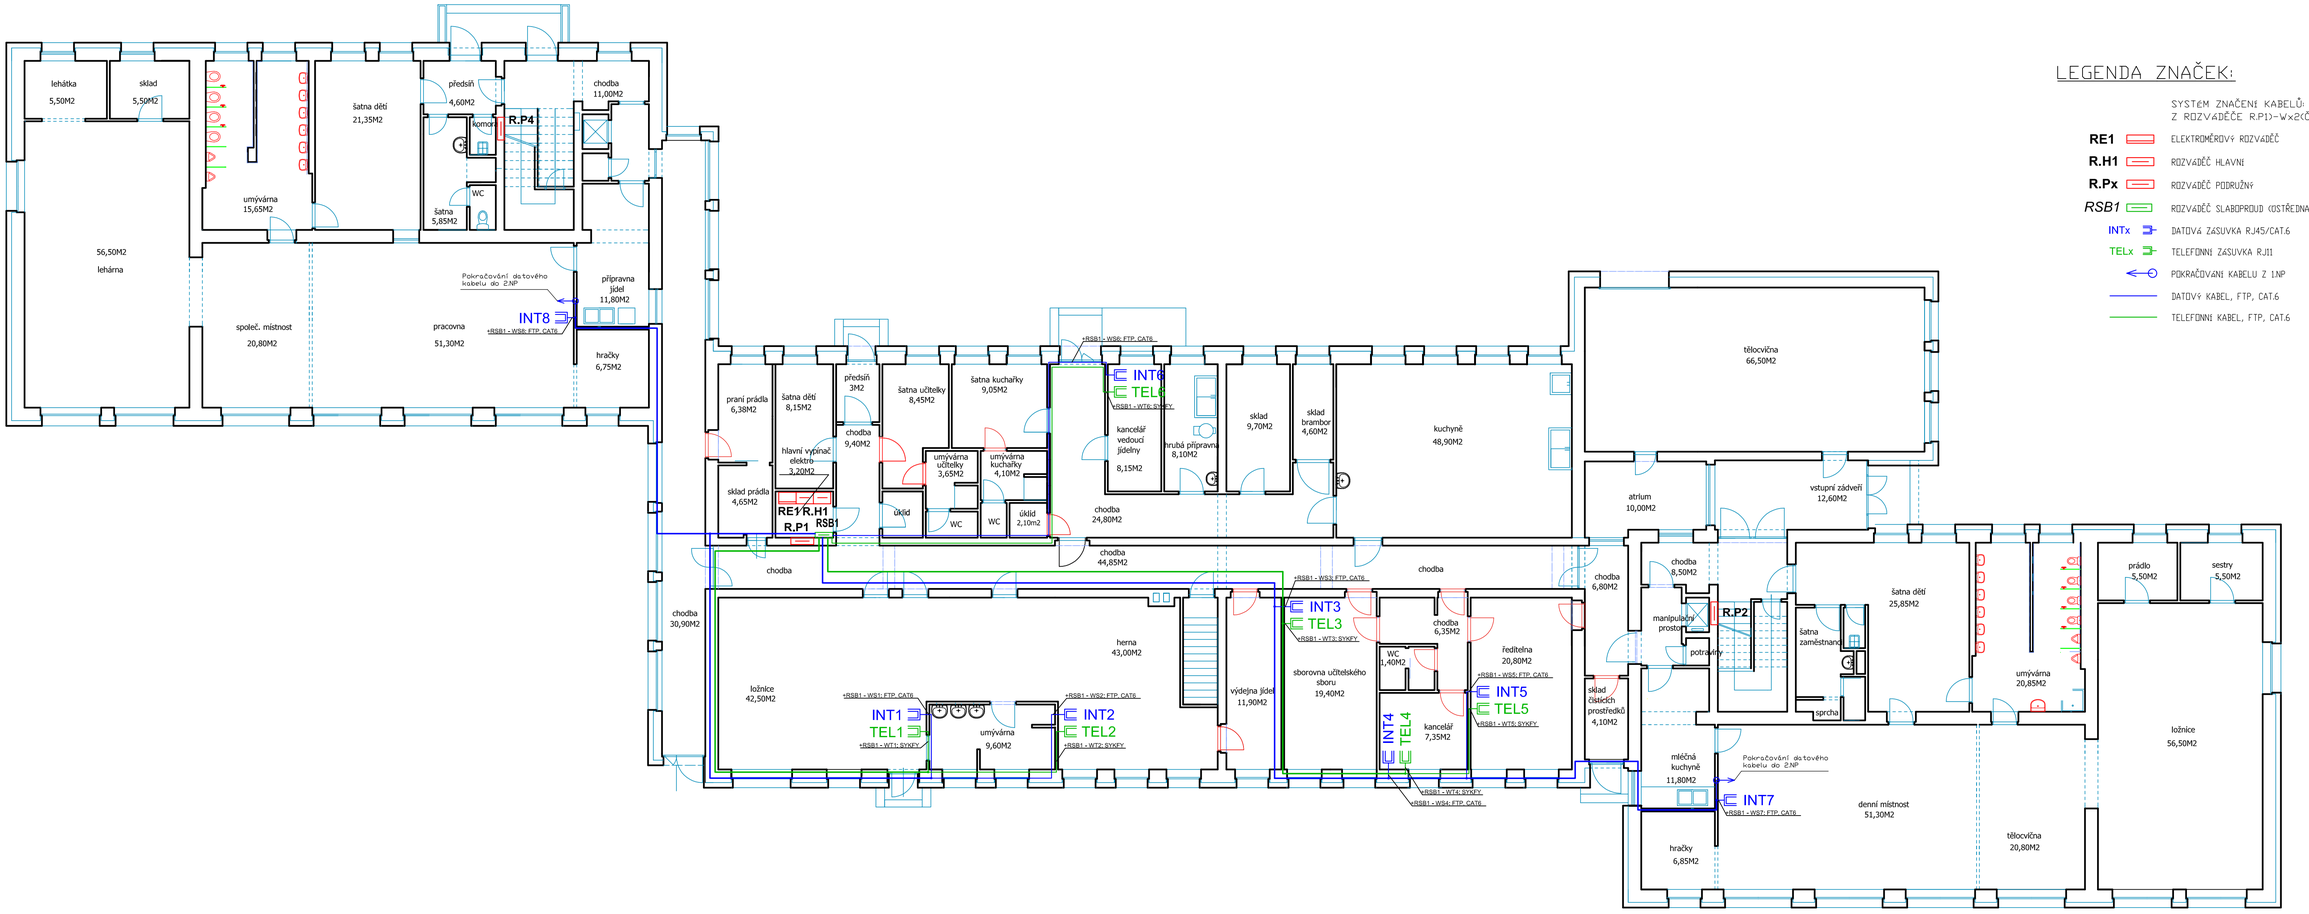

LEGENDA ZNAČEK:

SYSTÉM ZNAČENÍ KABELŮ: +R.P1(NAPOJENO Z ROZVAĎEČE R.P1)-WX#(ČÍSLO KABELU/VÝVODU):TYP

- **RE1** — ELEKTROMĚROVÝ ROZVAĎEČ
- **R.H1** — ROZVAĎEČ HLAVNÍ
- **R.Px** — ROZVAĎEČ PODRUŽNÝ
- ***RSB1*** — ROZVAĎEČ SLABOPROUD (OSTŘEDNA)
- **INTx** — DATOVÁ ZÁSUVKA RJ45/CAT.6
- **TELx** — TELEFONNÍ ZÁSUVKA RJ11
- POKRAČOVÁNÍ KABELU Z 1.NP
- DATOVÝ KABEL, FTP, CAT.6
- TELEFONNÍ KABEL, FTP, CAT.6

Zodp.projektant: LADISLAV HANUŠ STAVBAŘŮ 210 386 01 STRAKONICE	Vypracoval: Ing. LADISLAV HANUŠ Mobil:+420 602 453 892 E-mail:la.hanus@gmail.com	Razítko a podpis:
Stupeň: DSP		
Akce: Rekonstrukce zázemí MŠ Loretská, Horažďovice k.ú. Horažďovice		
Investor: Město Horažďovice, Mírové Náměstí 1, 341 01 Horažďovice		
Objekt: SO1, SO2 a SO3	Datum: 03/2017	Plan:
	Č.zakázky:	
Obsah: PŮDORYS 1.NP SLABOPROUD	Měřítko: 1:100	
	Č.výkresu: 31	