



KANALIZAČNÍ PŘÍPOJKA PVC DN 150
NAVRTÁNÍM A OSAZENÍM GUMOVÉHO SEDLA NA B600

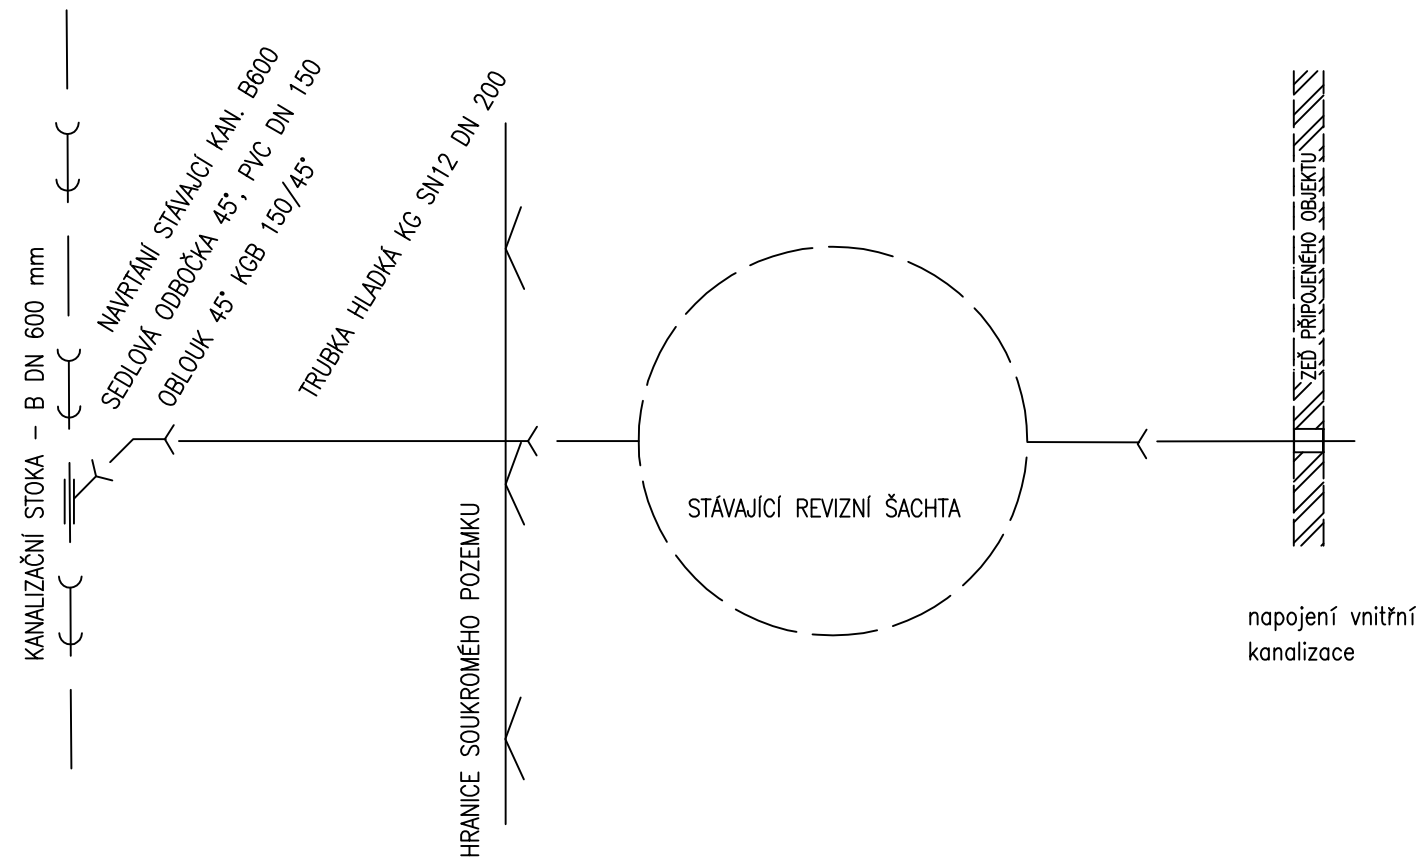

KANALIZAČNÍ PŘÍPOJKA PVC DN 150, 200
BEZ HLAVNÍ REVIZNÍ ŠACHTY S ČISTÍCÍM KUSEM
(v případě že zed' připojovaného objektu tvoří hranici pozemku)

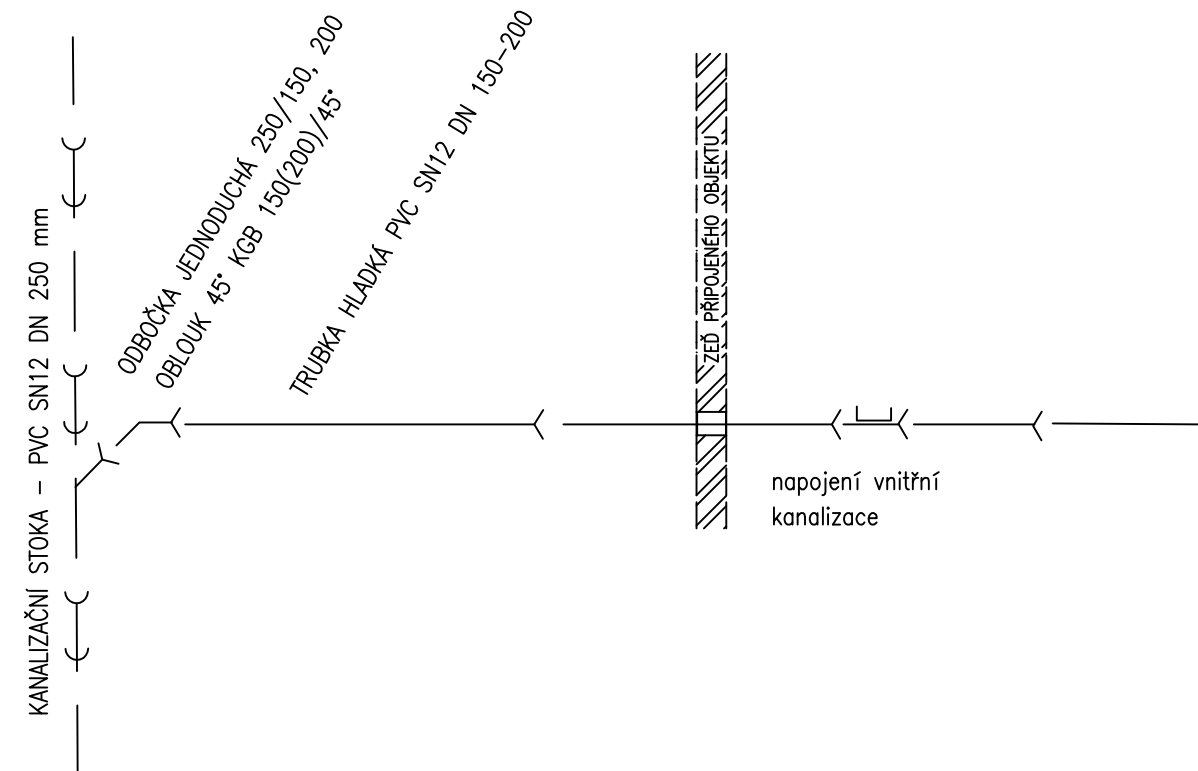

ZODP. PROJEKTANT		ING. IVA ŠRÁMKOVÁ		Ing. Iva Šrámková projekty vodohospodářských staveb Milínov 36, 341 42 Hlavňovice tel. 722928428, IČO 73717908		
PROJEKTANT		ING. IVA ŠRÁMKOVÁ				
INVESTOR		MĚSTO HORAŽDOVICE, MÍROVÉ NÁMĚSTÍ 1, HORAŽDOVICE				
OBEC	HORAŽDOVICE	OKRES	KLATOVY			PLZEŇSKÝ KRAJ
STAVBA VODOVOD A KANALIZACE Plzeňská ulice, Horažďovice					DATUM	01/2018
					STUPEŇ	PDPS
					ZAKÁZKOVÉ ČÍSLO	1/2018
SO 400 - KANALIZACE VZOROVÉ SCHÉMA KANALIZAČNÍ PŘÍPOJKY					FORMÁT	2 A4
					MĚŘÍTKO	bez měřítka
					ČÍSLO VÝKRESU	D.1.7