

ÚZEMÍ
POVRCH ÚZEMÍ
PARCELY
POVODI
VZDÁLENOST VYTYČOVACÍCH BODŮ

NÁZVY VYTYČOVACÍCH BODŮ

Podélný profil vodovodu

MĚŘÍTKO 1:500 / 1:100

KÓTA UPRAVENÉHO TERÉNU


HLOUBKA VÝKOPU

KÓTA DNA POTRUBÍ

KÓTA TERÉNU

STANIČENÍ [Km],[m]

SKLON [promile] - DÉLKA [m]
DN [mm] - MATERIÁL - DÉLKA [m]

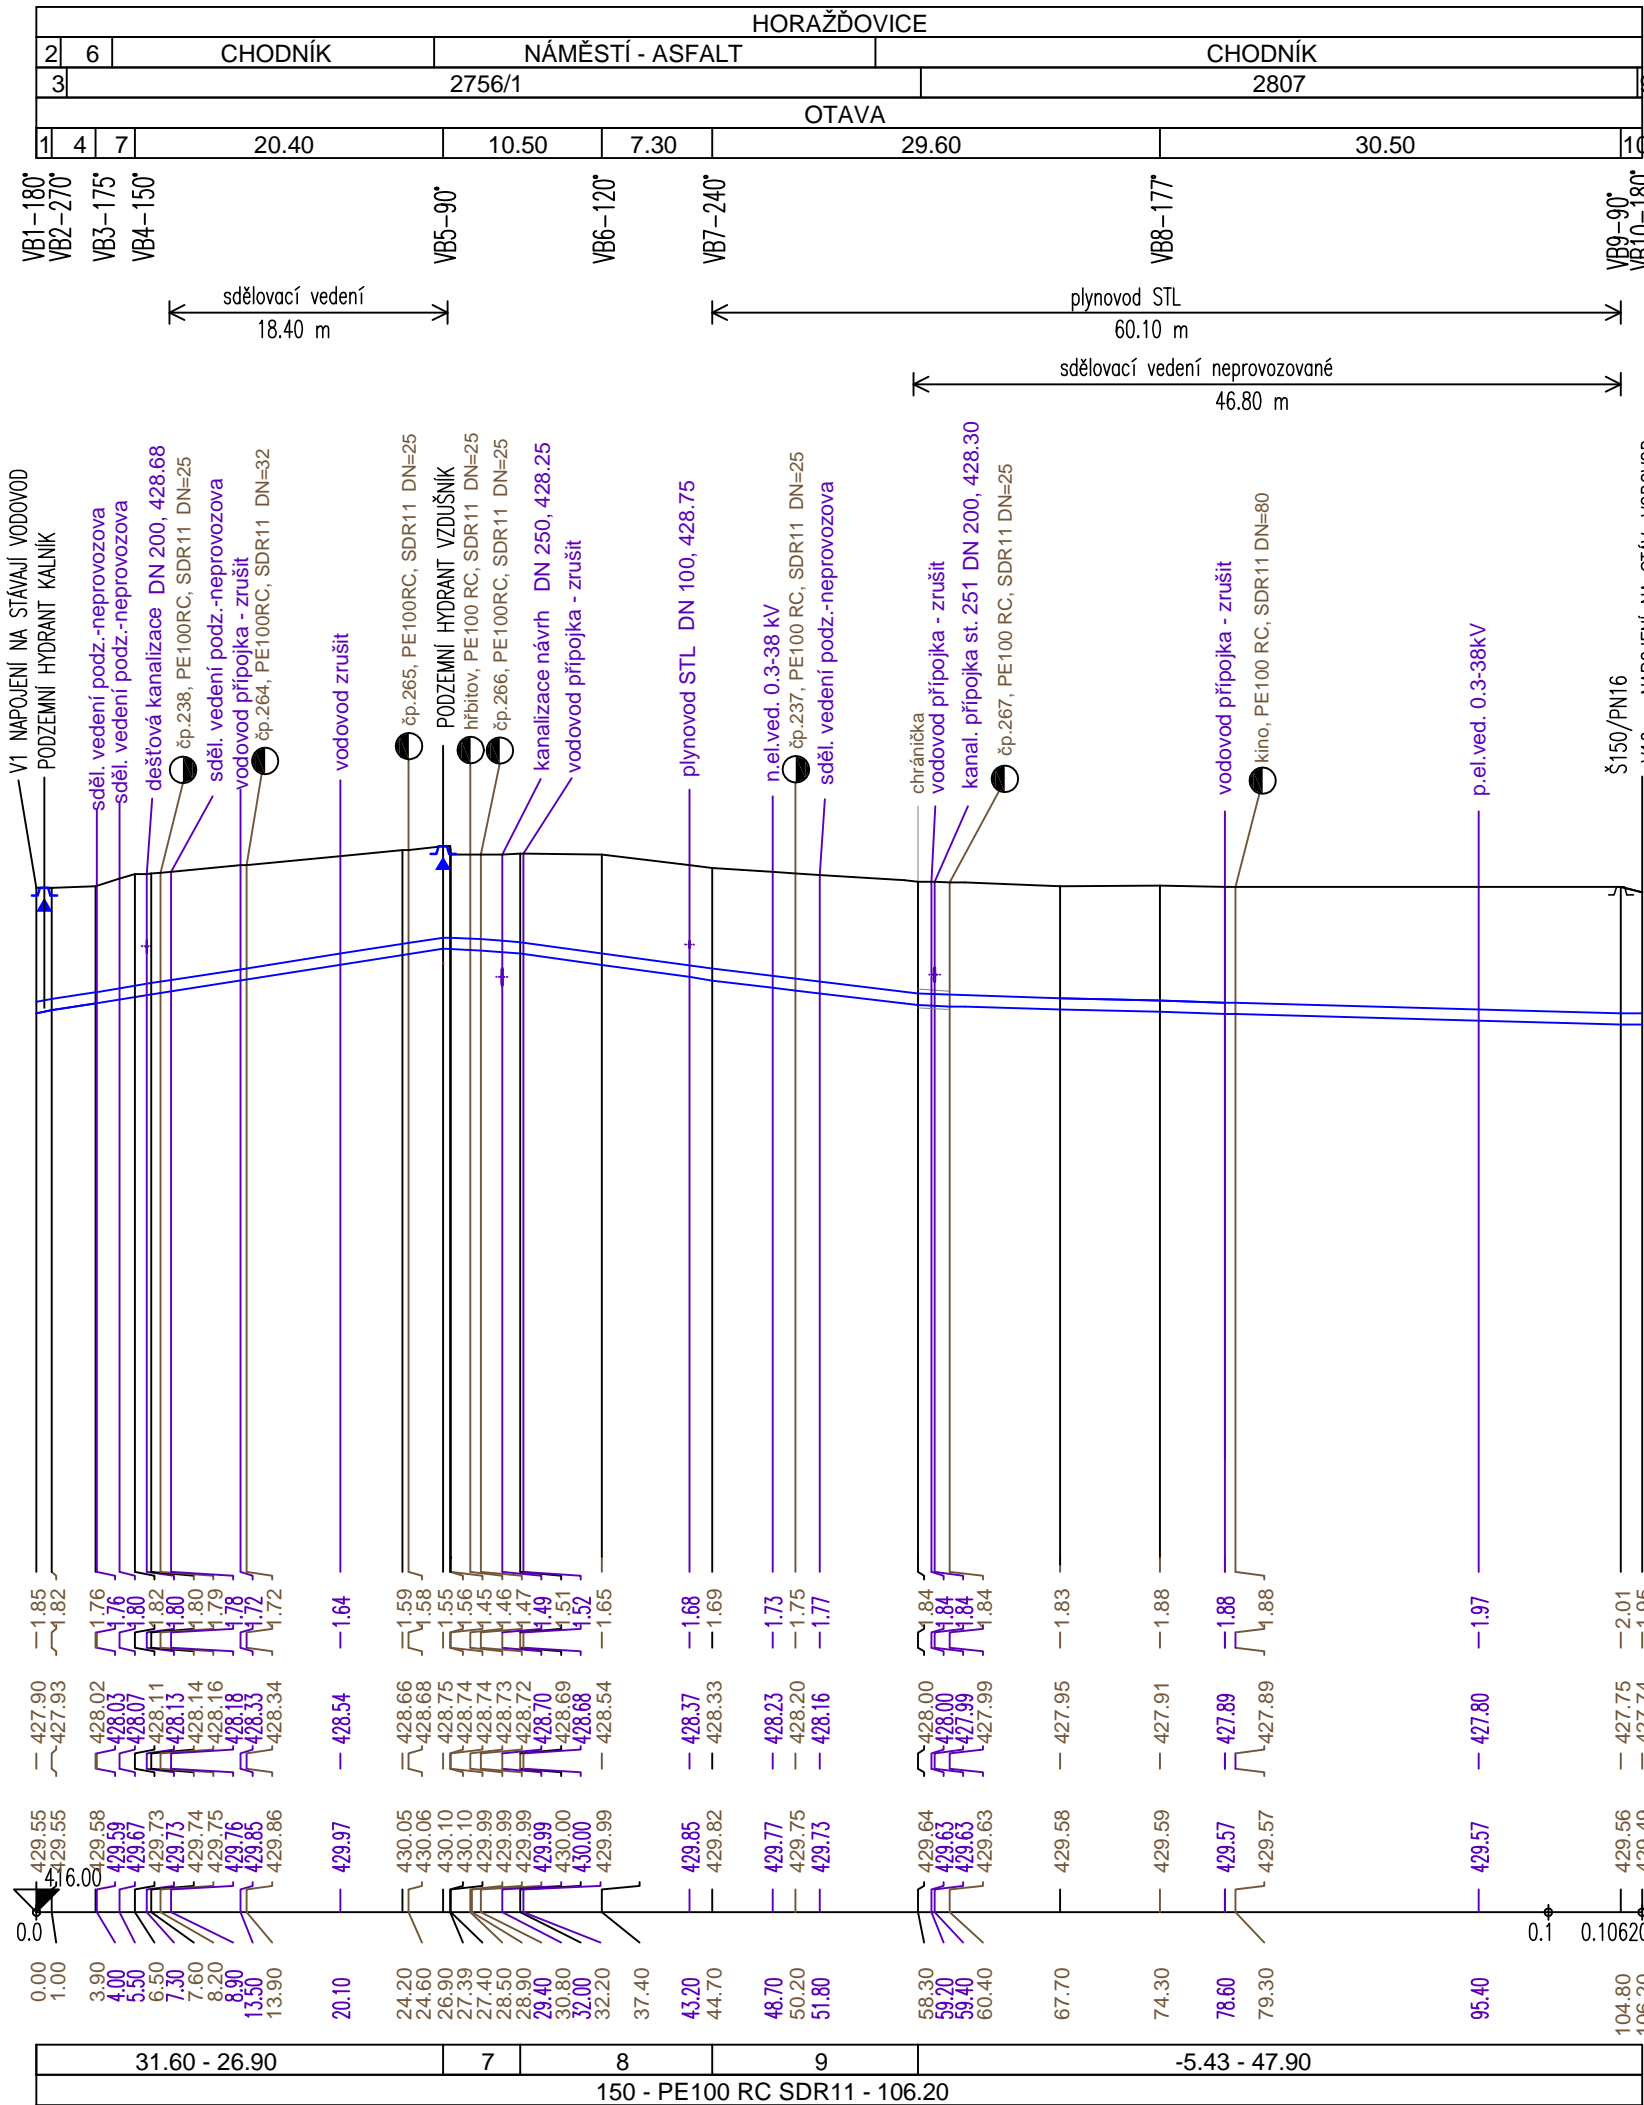

LEGENDA:

- 1) 1.00
- 2) SILNICE - ASFALT
- 3) 2730/18
- 4) 2.90
- 5) 7.69 - 3.90
- 6) NÁMĚSTÍ - ASFALT
- 7) 2.60
- 8) -9.56 - 13.60
- 9) 2730/18
- 10) 1.40

POZNÁMKA :

- VŠECHNY PODZEMNÍ INŽENÝRSKÉ SÍTĚ JSOU ZAKRESLENY POUZE ORIENTAČNĚ. PŘED ZAHÁJENÍM ZEMNÍCH PRACÍ JE NUTNÉ ZAJISTIT VYTÝČENÍ VŠECH PODZEMNÍCH INŽENÝRSKÝCH SÍTÍ VČETNĚ VŠECH PŘÍPOJEK.
- V PODÉLNÉM PROFILU A SITUACI STAVBY NENÍ ZAKRESLENO NADZEMNÍ VEDENÍ INŽENÝRSKÝCH SÍTÍ,
- BĚHEM REALIZACE STAVBY JE NUTNÉ ŘÍDIT SE POKYNY SPRÁVCŮ JEDNOTLIVÝCH PODZEMNÍCH VEDENÍ A PŘÍSLUŠNÝMI ZÁKONY.
- PŘI KŘÍŽENÍ A SOUBĚHU INŽENÝRSKÝCH SÍTÍ BUDE DODRŽENA NORMA ČSN 73 6006.
- V PŘÍPADĚ ULOŽENÍ VODOVODU POD KANALIZACÍ PŘI KŘÍŽENÍ BUDE VODOVODNÍ POTRUBÍ ULOŽENO DO CHRÁNIČKY

Výškový systém - Balt p.v.

ZODP. PROJEKTANT	ING. IVA ŠRÁMKOVÁ			<div>Ing. Iva Šrámková projekty vodo­hospodářských staveb Milínov 36, 341 42 Hlavňovice tel. 722928428, IČO 73717908</div>		
PROJEKTANT	ING. IVA ŠRÁMKOVÁ					
INVESTOR	MĚSTO HORAŽĐOVICE, MÍROVÉ NÁMĚSTÍ 1, HORAŽĐOVICE					
OBEC	HORAŽĐOVICE	OKRES	KLATOVY		PLZEŇSKÝ KRAJ	
STAVBA					DATUM	01/2018
<div>VODOVOD A KANALIZACE</div> <div>Plzeňská ulice, Horažďovice</div>					STUPEŇ	PDPS
					ZAKÁZKOVÉ ČÍSLO	1/2018
					SO 500 - VODOVOD	
PODÉLNÝ PROFIL VODOVODU					MĚŘITKO	1:500/1:1000
					ČÍSLO VÝKRESU	D.2.3