


ÚZEMÍ
POVRCH ÚZEMÍ
PARCELY
POVODI
VZDÁLENOST ŠACHET
NÁZVY ŠACHET

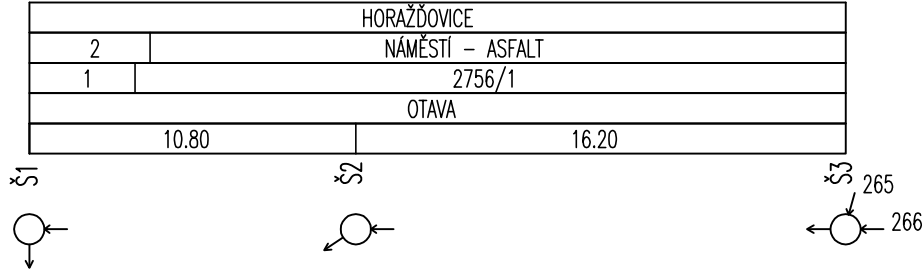

- LEGENDA:
- 1) 2730/18
 - 2) SILNICE - ASFALT

Podélný profil kanal. stoky

MĚŘÍTKO 1:250 / 1:100


HLOUBKA VÝKOPU

KÓTA DNA POTRUBÍ

KÓTA TERÉNU

STANIČENÍ [Km],[m]

SKLON [promile] - DÉLKA [m]
DN [mm] - MATERIÁL - DÉLKA [m]
KAPACITA [l/s] - RYCHLOST [m/s] (dle: Colebrook)

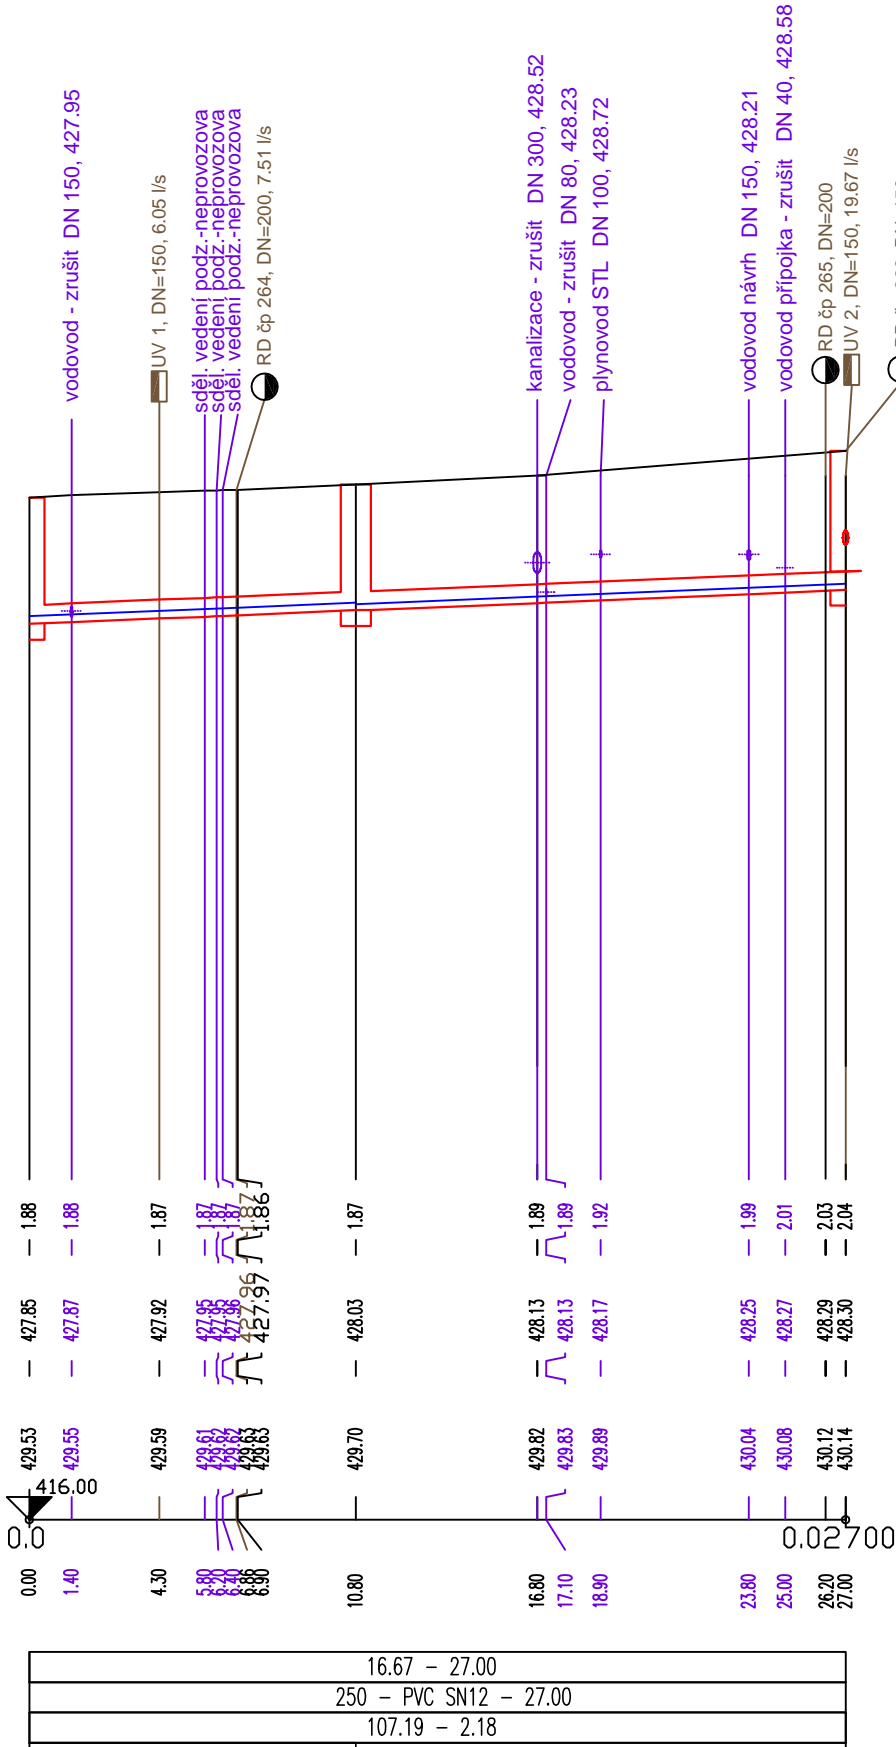

- POZNÁMKA :
- VŠECHNY PODZEMNÍ INŽENÝRSKÉ SÍTĚ JSOU ZAKRESLENY POUZE ORIENTAČNĚ. PŘED ZAHÁJENÍM ZEMNÍCH PRACÍ JE NUTNÉ ZAJISTIT VYTÝČENÍ VŠECH PODZEMNÍCH INŽENÝRSKÝCH SÍTÍ VČETNĚ VŠECH PŘÍPOJEK.
 - V PODÉLNÉM PROFILU A SITUACI STAVBY NENÍ ZAKRESLENO NADZEMNÍ VEDENÍ INŽENÝRSKÝCH SÍTÍ,
 - BĚHEM REALIZACE STAVBY JE NUTNÉ ŘÍDIT SE POKYNY SPRÁVCŮ JEDNOTLIVÝCH PODZEMNÍCH VEDENÍ A PŘÍSLUŠNÝMI ZÁKONY.
 - PŘI KŘÍŽENÍ A SOUBĚHU INŽENÝRSKÝCH SÍTÍ BUDE DODRŽENA NORMA ČSN 73 6006.

Výškový systém - Balt p.v.

ZODP. PROJEKTANT	ING. IVA ŠRÁMKOVÁ	Ing. Iva Šrámková projekty vodo hospodářských staveb Milínov 36, 341 42 Hlavňovice tel. 722928428, IČO 73717908
PROJEKTANT	ING. IVA ŠRÁMKOVÁ	
INVESTOR	MĚSTO HORAŽDOVICE, MÍROVÉ NÁMĚSTÍ 1, HORAŽDOVICE	
OBEC	HORAŽDOVICE	
OKRES	KLATOVY	PLZEŇSKÝ KRAJ
STAVBA		
VODOVOD A KANALIZACE Plzeňská ulice, Horažďovice		
SO 400 - KANALIZACE		
PODÉLNÝ PROFIL KANALIZAČNÍ STOKY		
DATUM	01/2018	
STUPEŇ	PDPS	
ZAKÁZKOVÉ ČÍSLO	1/2018	
FORMÁT	2 A4	
MĚŘÍTKO	1:250/1:1000	
ČÍSLO VÝKRESU	D.1.3	