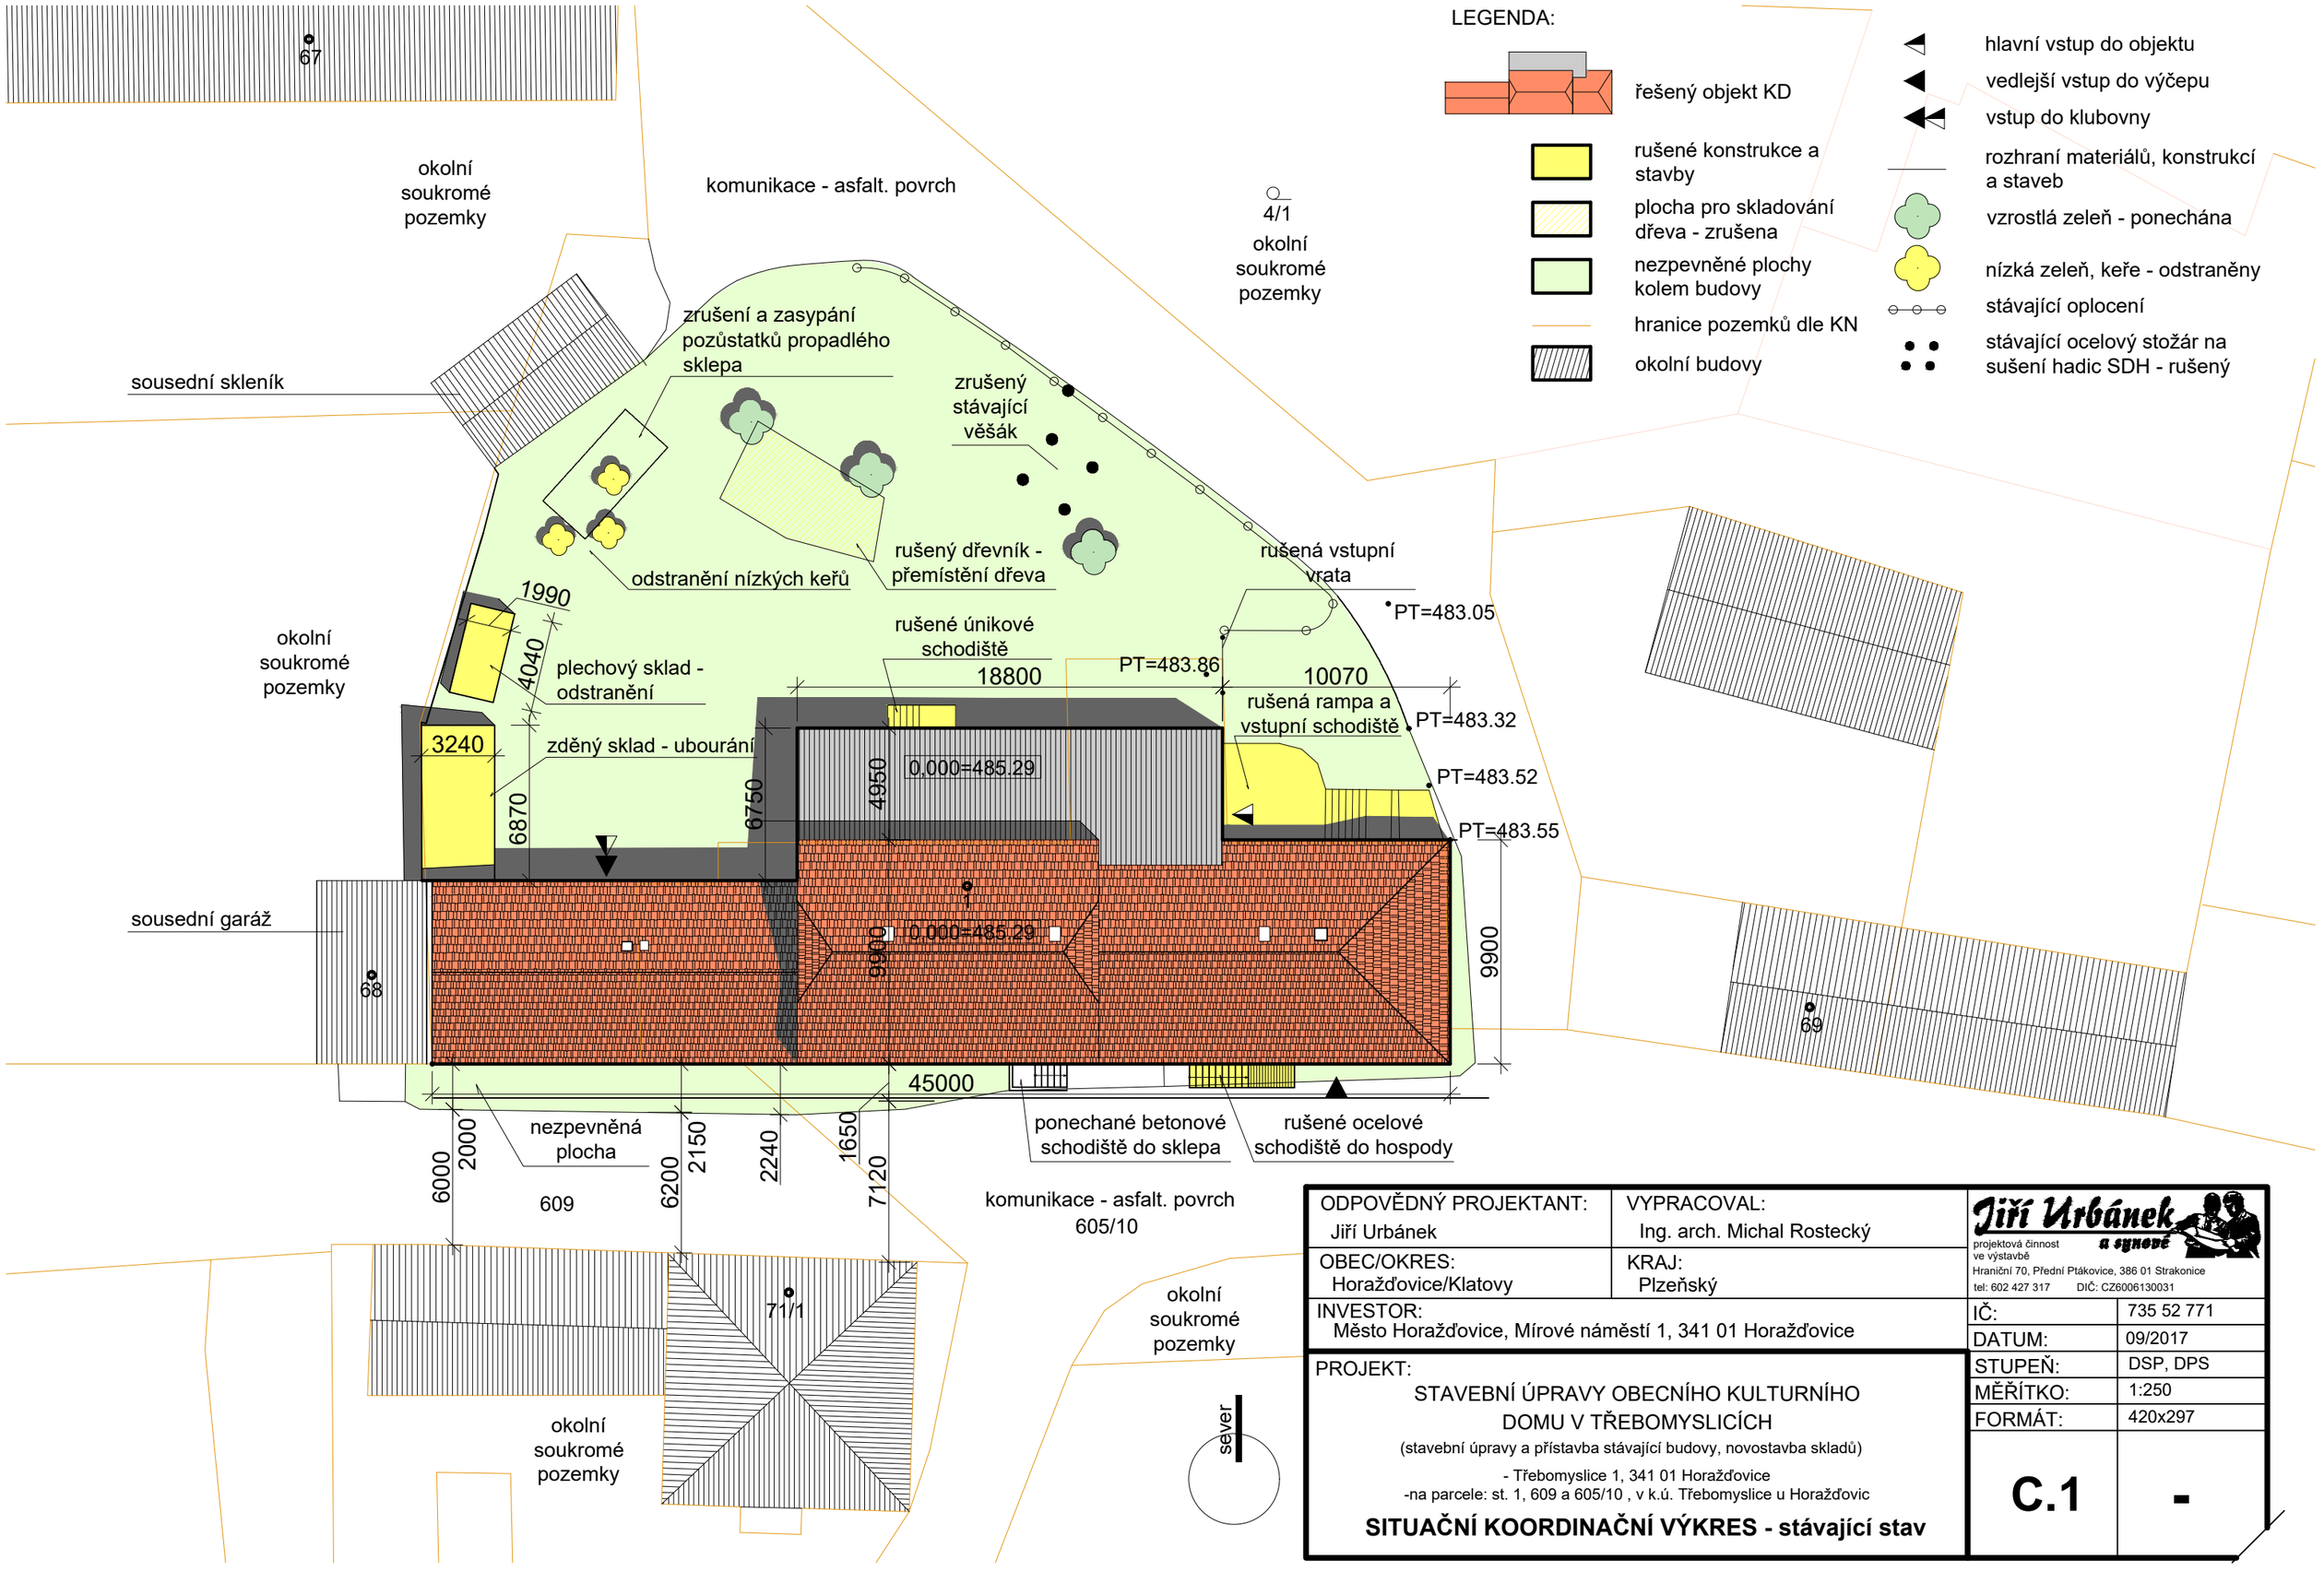

ODPOVĚDNÝ PROJEKTANT: Jiří Urbánek	VYPRACOVAL: Ing. arch. Michal Rostecký
OBEC/OKRES: Horažďovice/Klatovy	KRAJ: Plzeňský
INVESTOR: Město Horažďovice, Mírové náměstí 1, 341 01 Horažďovice	

PROJEKT:

STAVEBNÍ ÚPRAVY OBECNÍHO KULTURNÍHO DOMU V TŘEBOMYSLICÍCH

(stavební úpravy a přístavba stávající budovy, novostavba skladů)

- Třebomyslice 1, 341 01 Horažďovice
-na parcele: st. 1, 609 a 605/10 , v k.ú. Třebomyslice u Horažďovic

SITUAČNÍ KOORDINAČNÍ VÝKRES - stávající stav

Jiří Urbánek a synové
projektová činnost ve výstavbě
Hraniční 70, Přední Ptákovice, 386 01 Strakonice
tel: 602 427 317 DIČ: CZ6006130031

IČ:	735 52 771
DATUM:	09/2017
STUPEŇ:	DSP, DPS
MĚŘÍTKO:	1:250
FORMÁT:	420x297
C.1	-