


KULTURNÍ DŮM HORAŽĐOVICE


OPRAVA STŘECHY HLAVNÍ BUDOVY

D1 - DETAIL STŘECHY U OKAPU

STÁVAJÍCÍ DETAIL R2

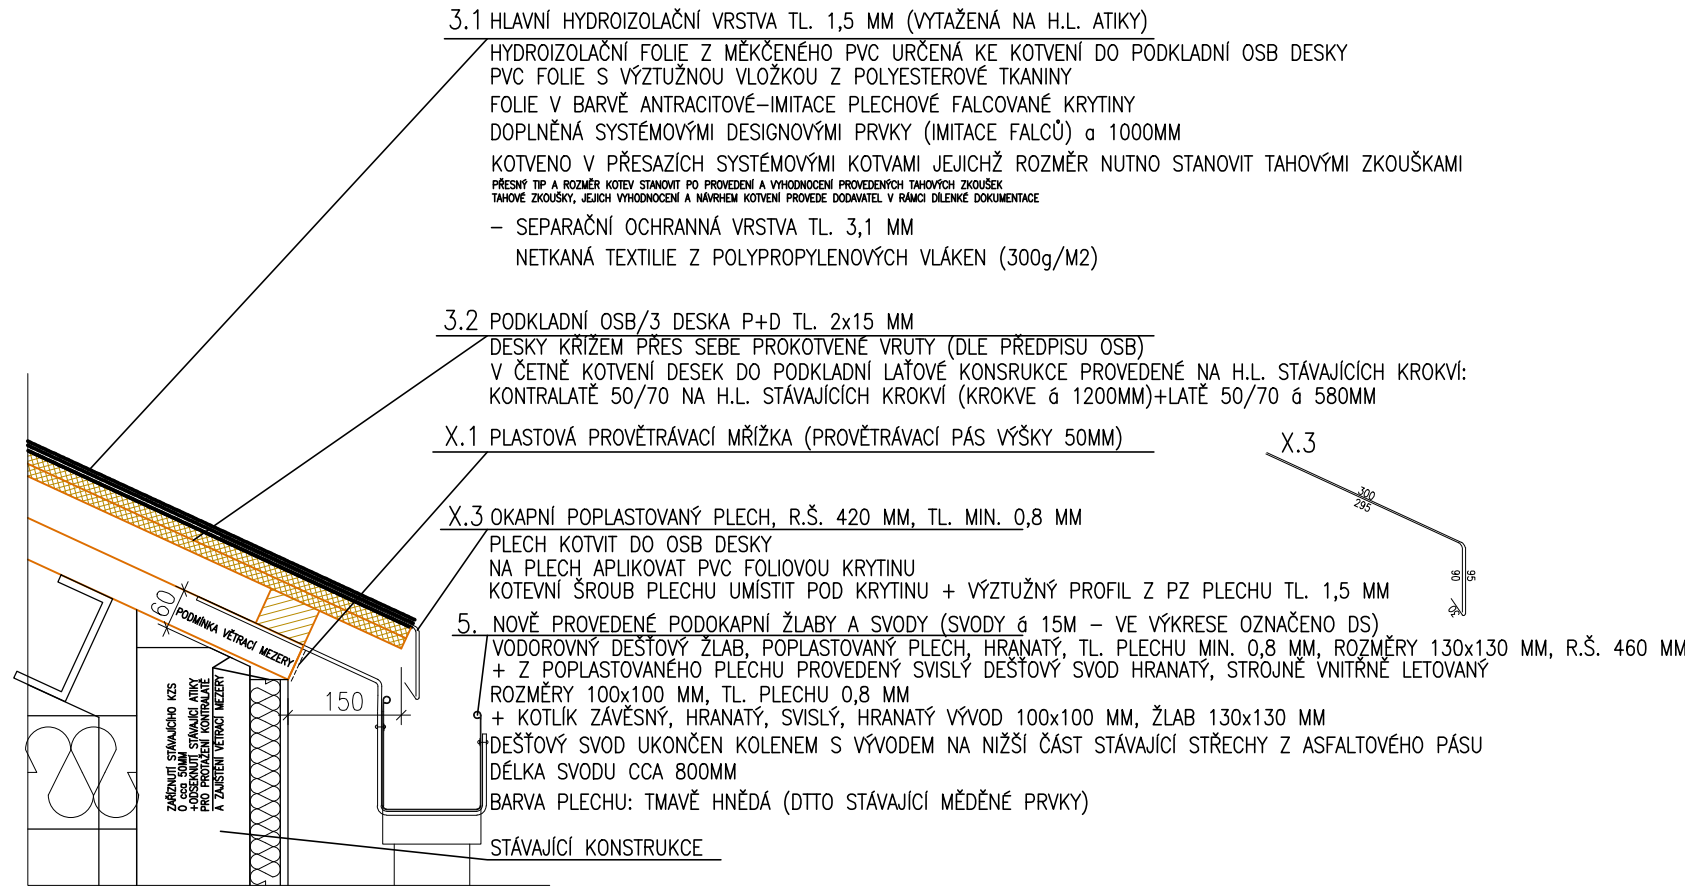


D2 - DETAIL HŘEBENE STŘECHY

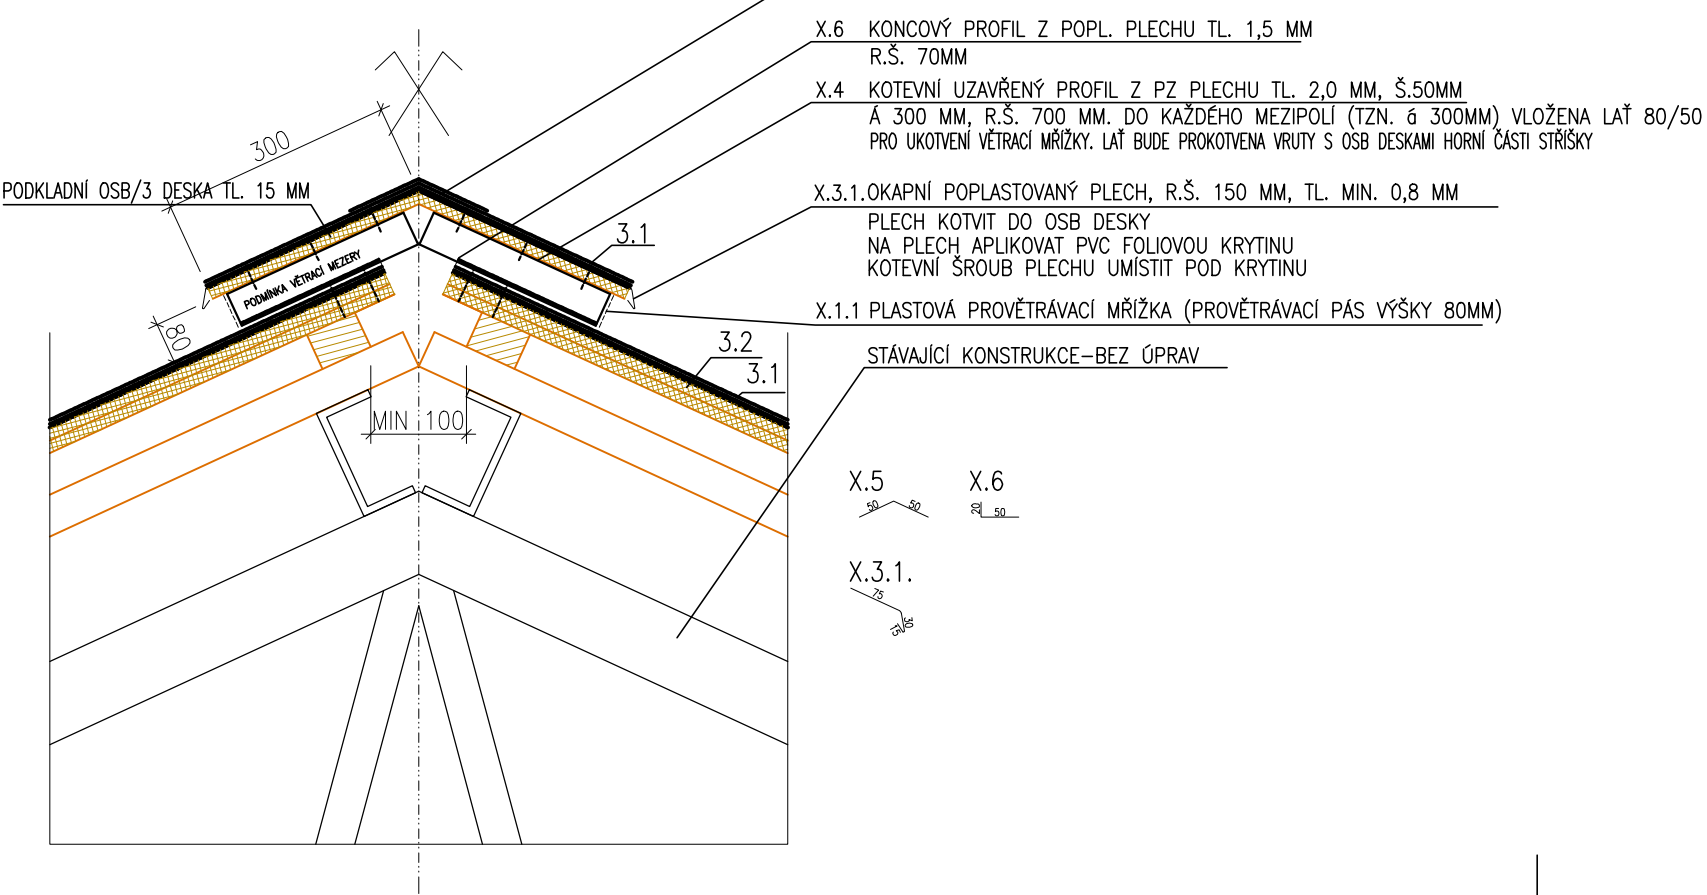


D3 - DETAIL ŠTÍTU STŘECHY

STÁVAJÍCÍ DETAIL R1

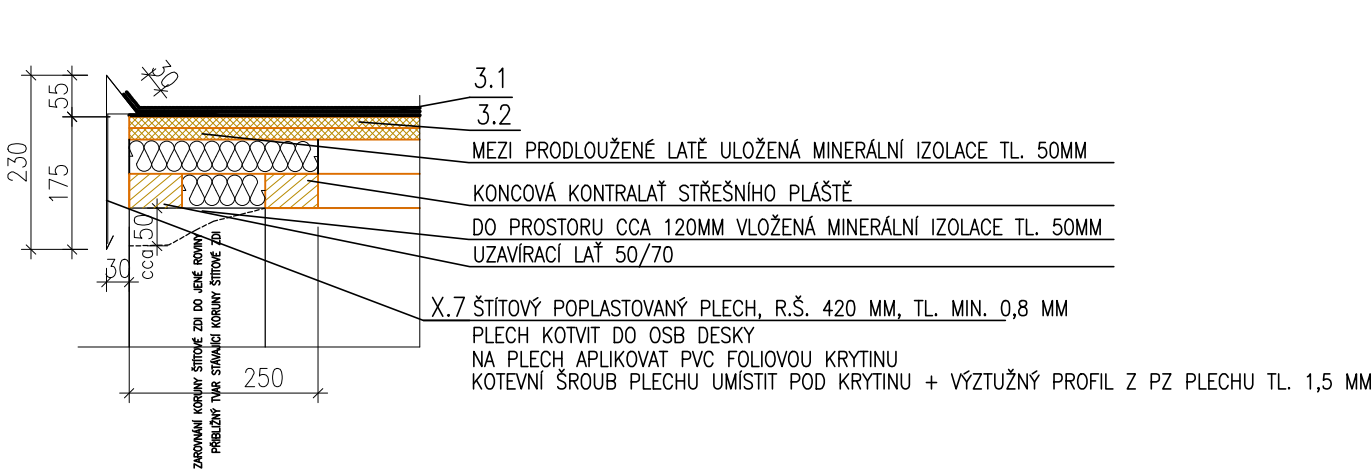

D4 - DETAIL ŠTÍTU STŘECHY PŘI STYKU SE SOUSEDNÍ STŘECHOU

STÁVAJÍCÍ DETAIL R3

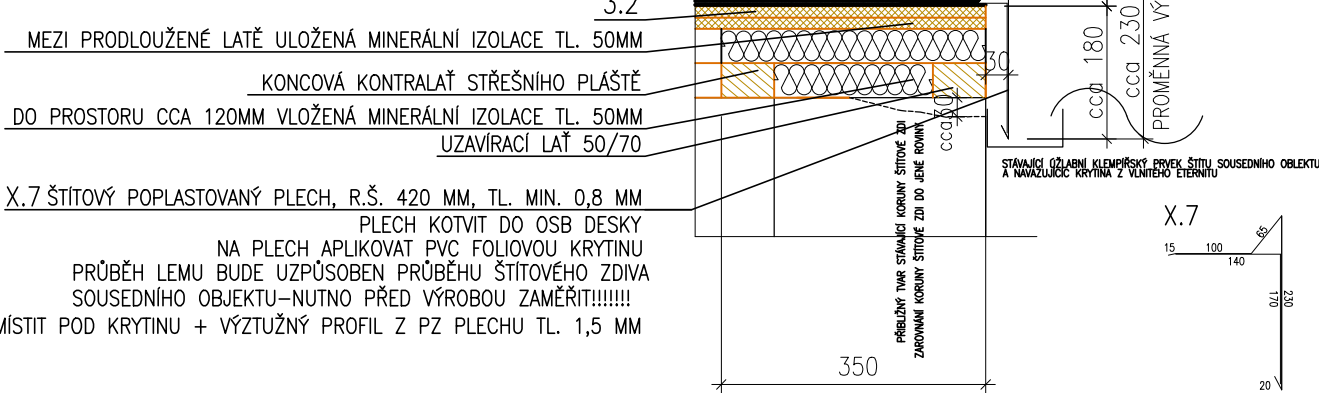

ČÁST DOKUMENTACE:	D. DOKUMENTACE STAVEBNÍCH OBJEKTŮ
OBJEKT:	D.1 STAVEBNÍ ČÁST

DOKUMENTACE PRO ZADÁNÍ STAVBY		HLAVNÍ INŽENÝR PROJEKTU	ZODPOVĚDNÝ PROJEKTANT	Ing. Martin Liška projekční a inženýrská kancelář Komenského 1133, 341 01 Horažďovice	
MÍSTO STAVBY:	Kulturní dům Horažďovice, obj. č.p. 17, Horažďovice	Ing. Martin Liška	Ing. Martin Liška	FORMÁT	2A4
STAVEBNÍK:	Město Horažďovice, Náměstí Míru č.p.1, Horažďovice, 341 01			DATUM	04.2018
NÁZEV AKCE:	KULTURNÍ DŮM HORAŽĐOVICE OPRAVA STŘECHY HLAVNÍ BUDOVY			STUPEŇ PD	DZS
NÁZEV VÝKRESU:	DETAILY			ČÍSLO PARÉ	
				MĚŘÍTKO	ČÍSLO VÝKRESU
				1:10	8.