


PŘEDMĚT ŘEŠENÍ: NENÍ PŘEDMĚTEM ŘEŠENÍ

# KULTURNÍ DŮM HORAŽDOVICE

## OPRAVA STŘECHY HLAVNÍ BUDOVY

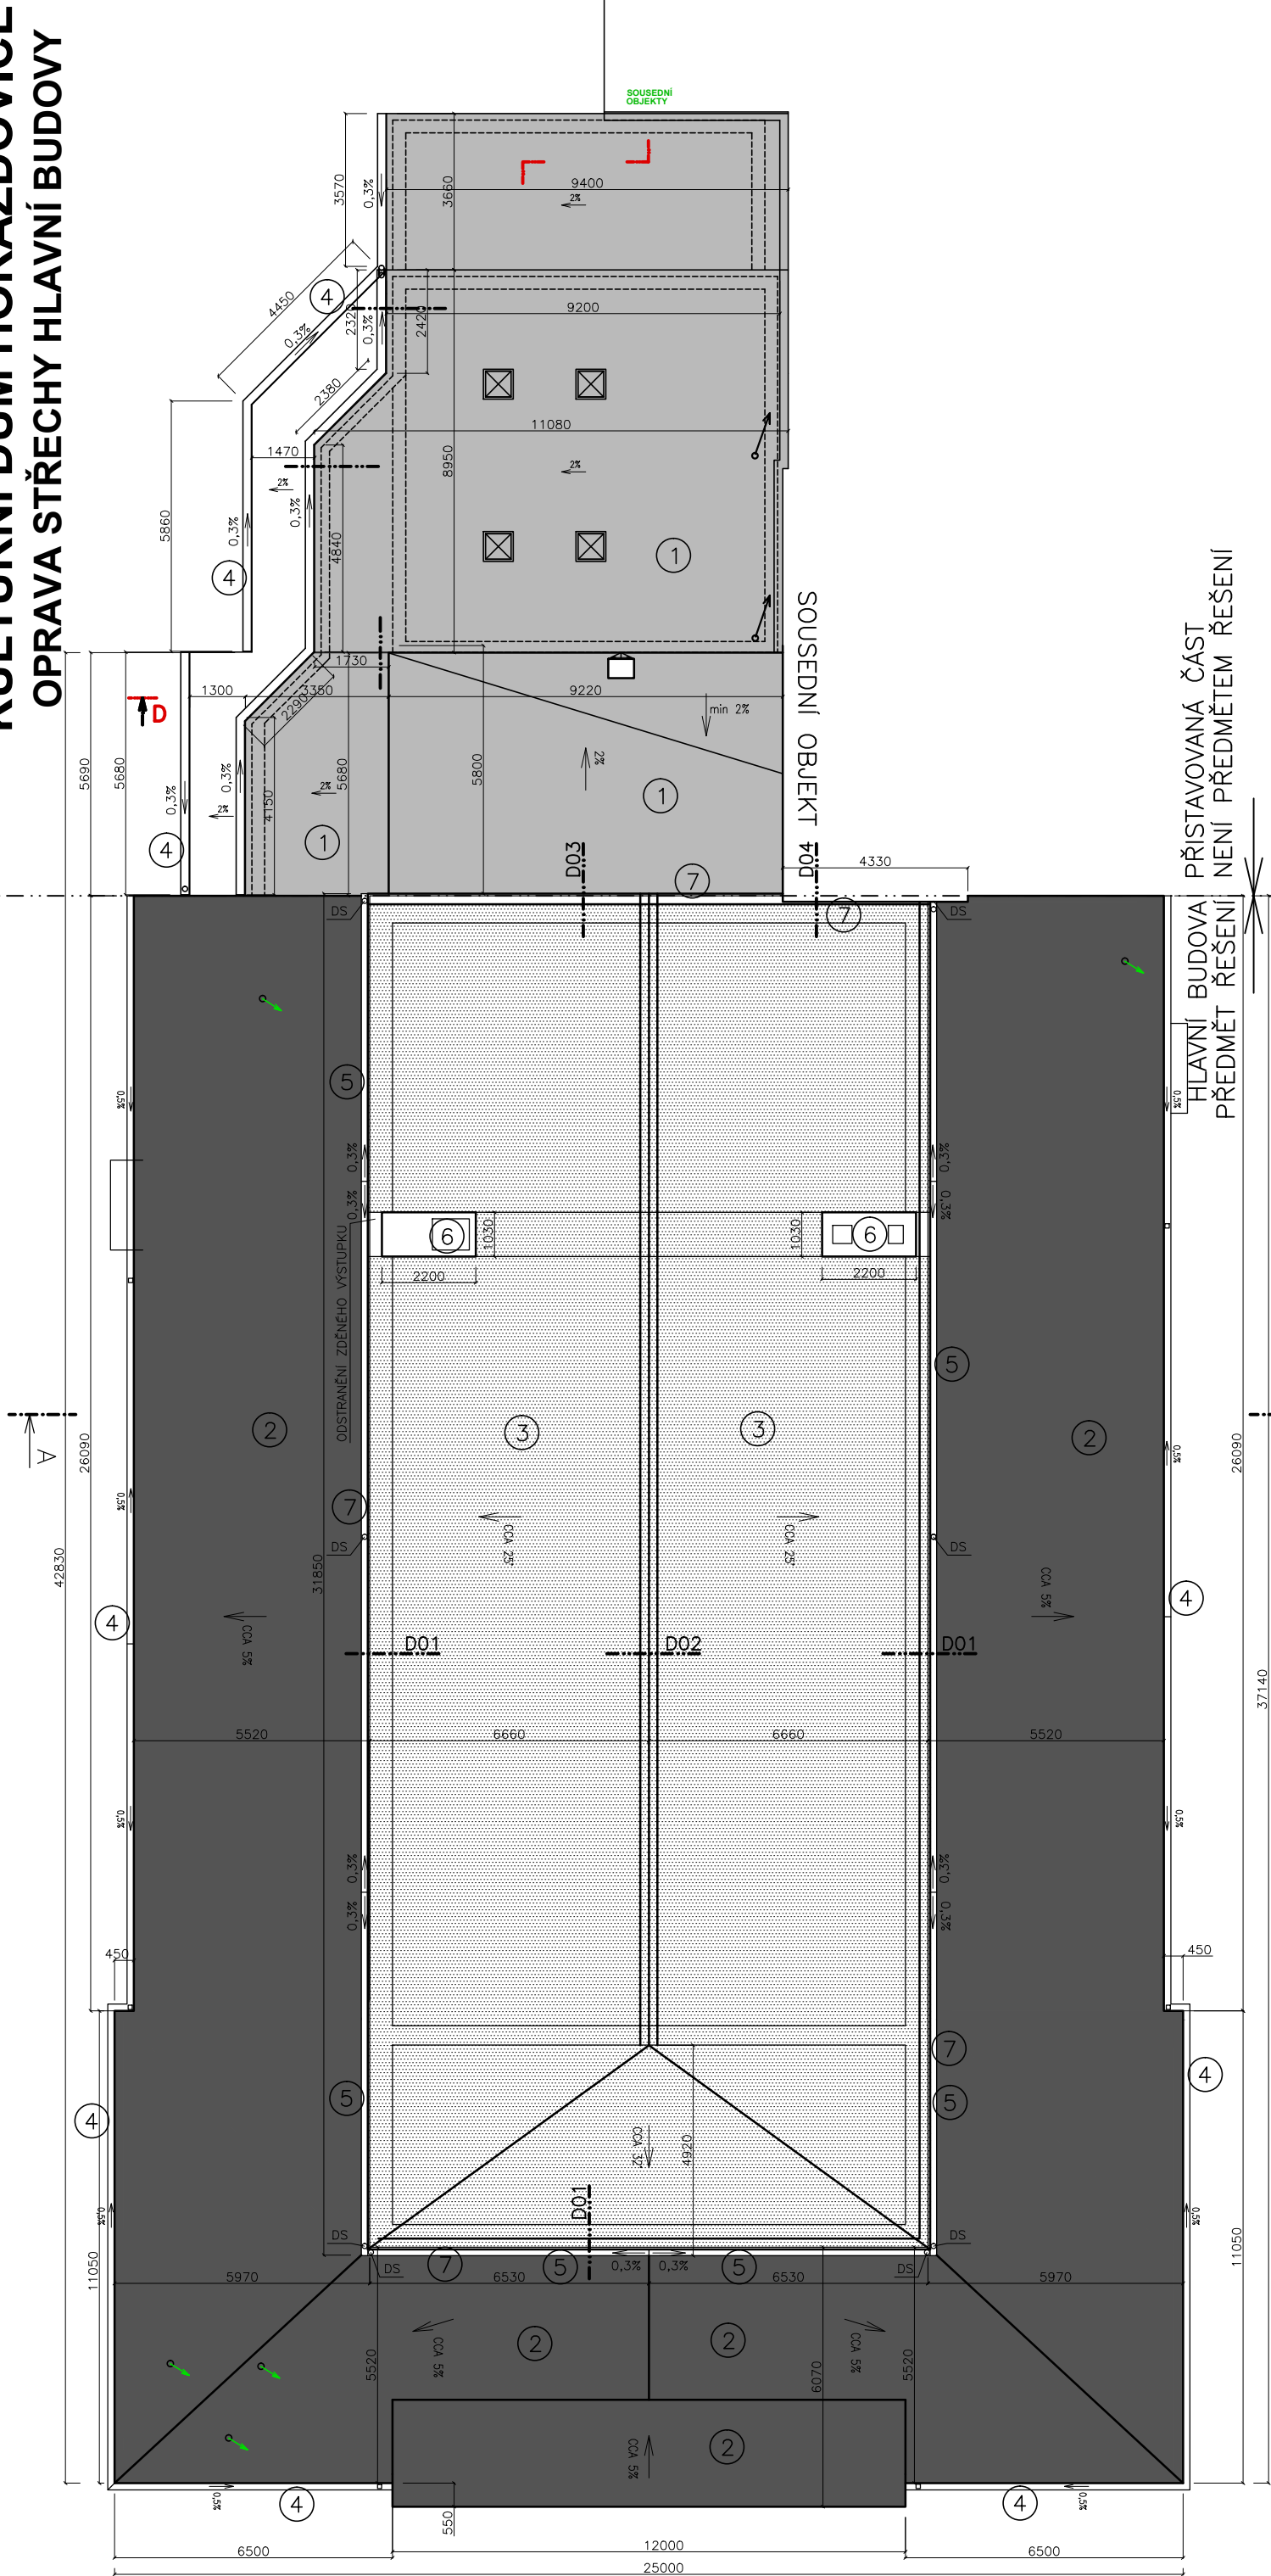

## LEGENDA, POZNÁMKY:

VIZ VÝKRES č.7

|                   |                                   |
|-------------------|-----------------------------------|
| ČÁST DOKUMENTACE: | D. DOKUMENTACE STAVEBNÍCH OBJEKTŮ |
| OBJEKT:           | D.1 STAVEBNÍ ČÁST                 |

|  |  |  |                       |  |            |                  |
|--|--|--|-----------------------|--|------------|------------------|
| DOKUMENTACE PRO<br>ZADÁNÍ STAVBY                         | HLAVNÍ INŽENÝR PROJEKTU                                    |  | ZODPOVĚDNÝ PROJEKTANT |  |            |                  |
|  | Ing. Martin LÍŠKA  |  | Ing. Martin LÍŠKA     |  |            |                  |
|  |  |  |                       |  |            |                  |
| MÍSTO STAVBY:  | Kulturní dům Horažďovice, obj. č.p. 17, Horažďovice        |  |                       |  |            |                  |
| STAVEBNÍK:   | Město Horažďovice, Náměstí Míru č.p.1, Horažďovice, 341 01 |  |                       |  |            |                  |
| NÁZEV JINÉ:  |  |  |                       |  |            |                  |
| KULTURNÍ DŮM HORAŽĎOVICE<br>OPRAVA STŘECHY HLAVNÍ BUDOVY |  |  |                       |  | FORMÁT     | 2A4              |
|  |  |  |                       |  | DATUM      | 04.2018          |
|  |  |  |                       |  | STUPEŇ PD  | DZS              |
|  |  |  |                       |  | ČÍSLO PARÉ |                  |
| NOVÝ STŘEŠNÍ PLÁŠŤ+KLEMPŘÍŘSKÉ PRVKY                     |  |  |                       |  | MĚŘÍTKO    | ČÍSLO<br>VÝKRESU |
|  |  |  |                       |  | 1:150      | 5.               |
| NÁZEV VÝKRESU:   |  |  |                       |  |            |                  |