


KULTURNÍ DŮM HORAŽĎOVICE

OPRAVA STŘECHY HLAVNÍ BUDOVY

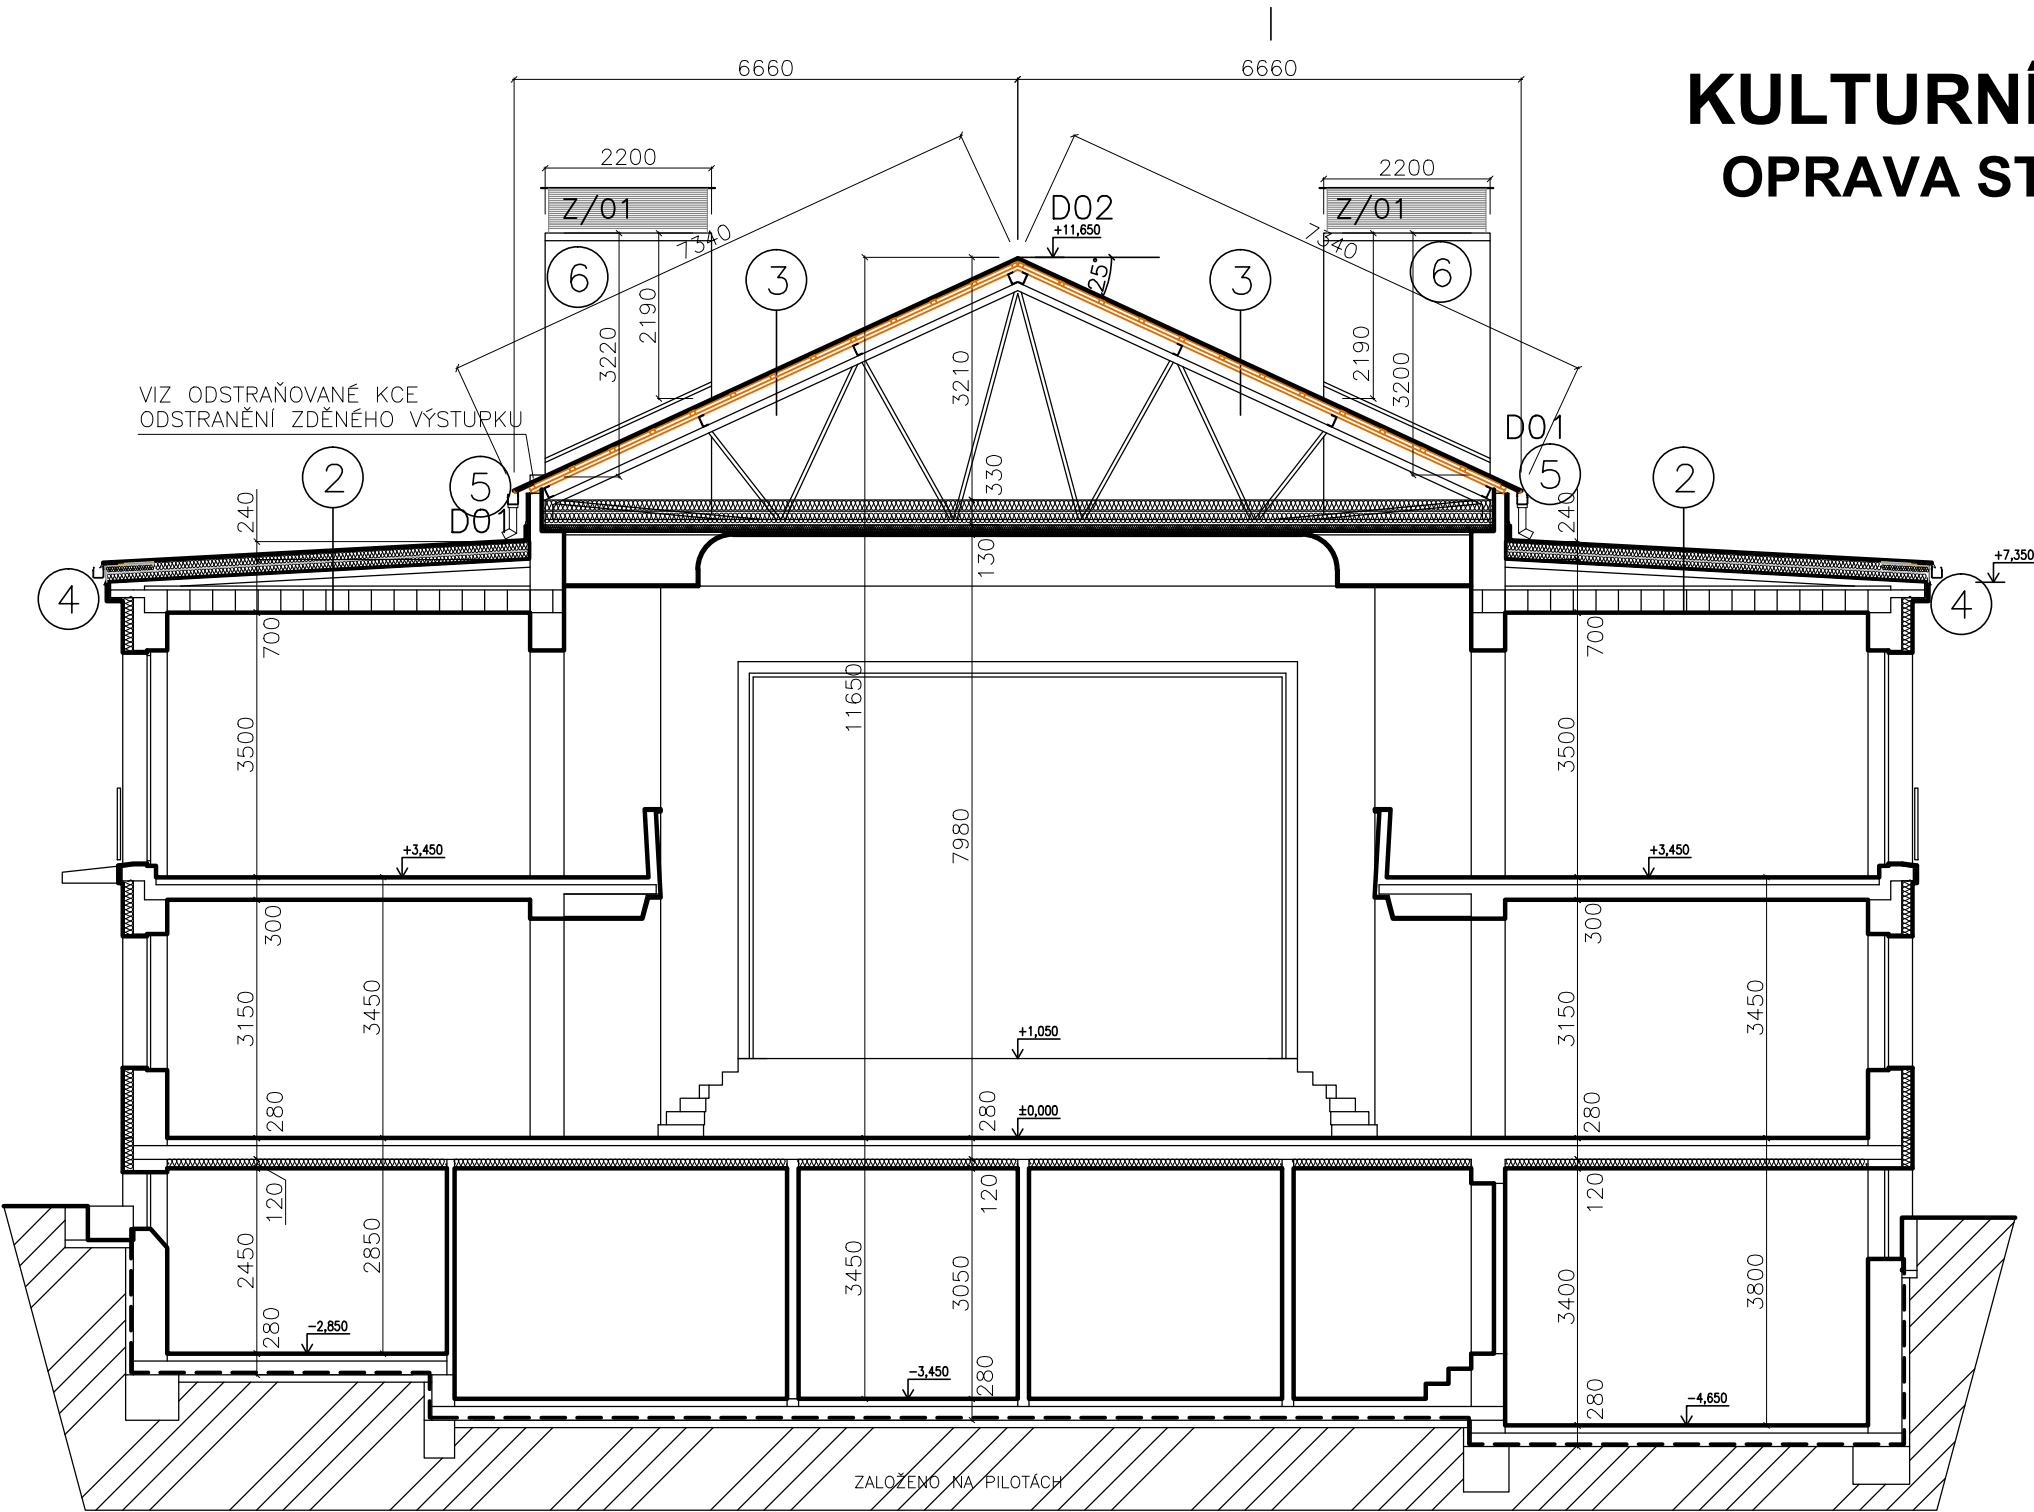

LEGENDA, POZNÁMKY:

VIZ VÝKRES č.7

ČÁST DOKUMENTACE:		D. DOKUMENTACE STAVEBNÍCH OBJEKTŮ	
OBJEKT:		D.1 STAVEBNÍ ČÁST	

DOKUMENTACE PRO ZADÁNÍ STAVBY	HLAVNÍ INŽENÝR PROJEKTU	ZODPOVĚDNÝ PROJEKTANT	Ing. Martin Liška projektční a inženýrská kancelář Komenského 1133, 341 01 Horažďovice	
	Ing. Martin Liška	Ing. Martin Liška		
MÍSTO STAVBY: Kulturní dům Horažďovice, obj. č.p. 17, Horažďovice			FORMÁT	2A4
STAVEBNÍK: Město Horažďovice, Náměstí Míru č.p.1, Horažďovice, 341 01			DATUM	04.2018
NÁZEV AKCE: KULTURNÍ DŮM HORAŽĎOVICE OPRAVA STŘECHY HLAVNÍ BUDOVY			STUPEŇ PD	DZS
			ČÍSLO PARÉ	
NÁZEV VÝKRESU: ŘEZ A-A - NOVÝ STAV			MĚŘÍTKO	ČÍSLO VÝKRESU
			1:100	6.