


HLAVNÍ BUDOVA  
PŘÍSTAVOVANÁ ČÁST  
PŘEDMĚT ŘEŠENÍ

KULTURNÍ DŮM HORAŽŘOVICE


OPRAVA STŘECHY HLAVNÍ BUDOVY

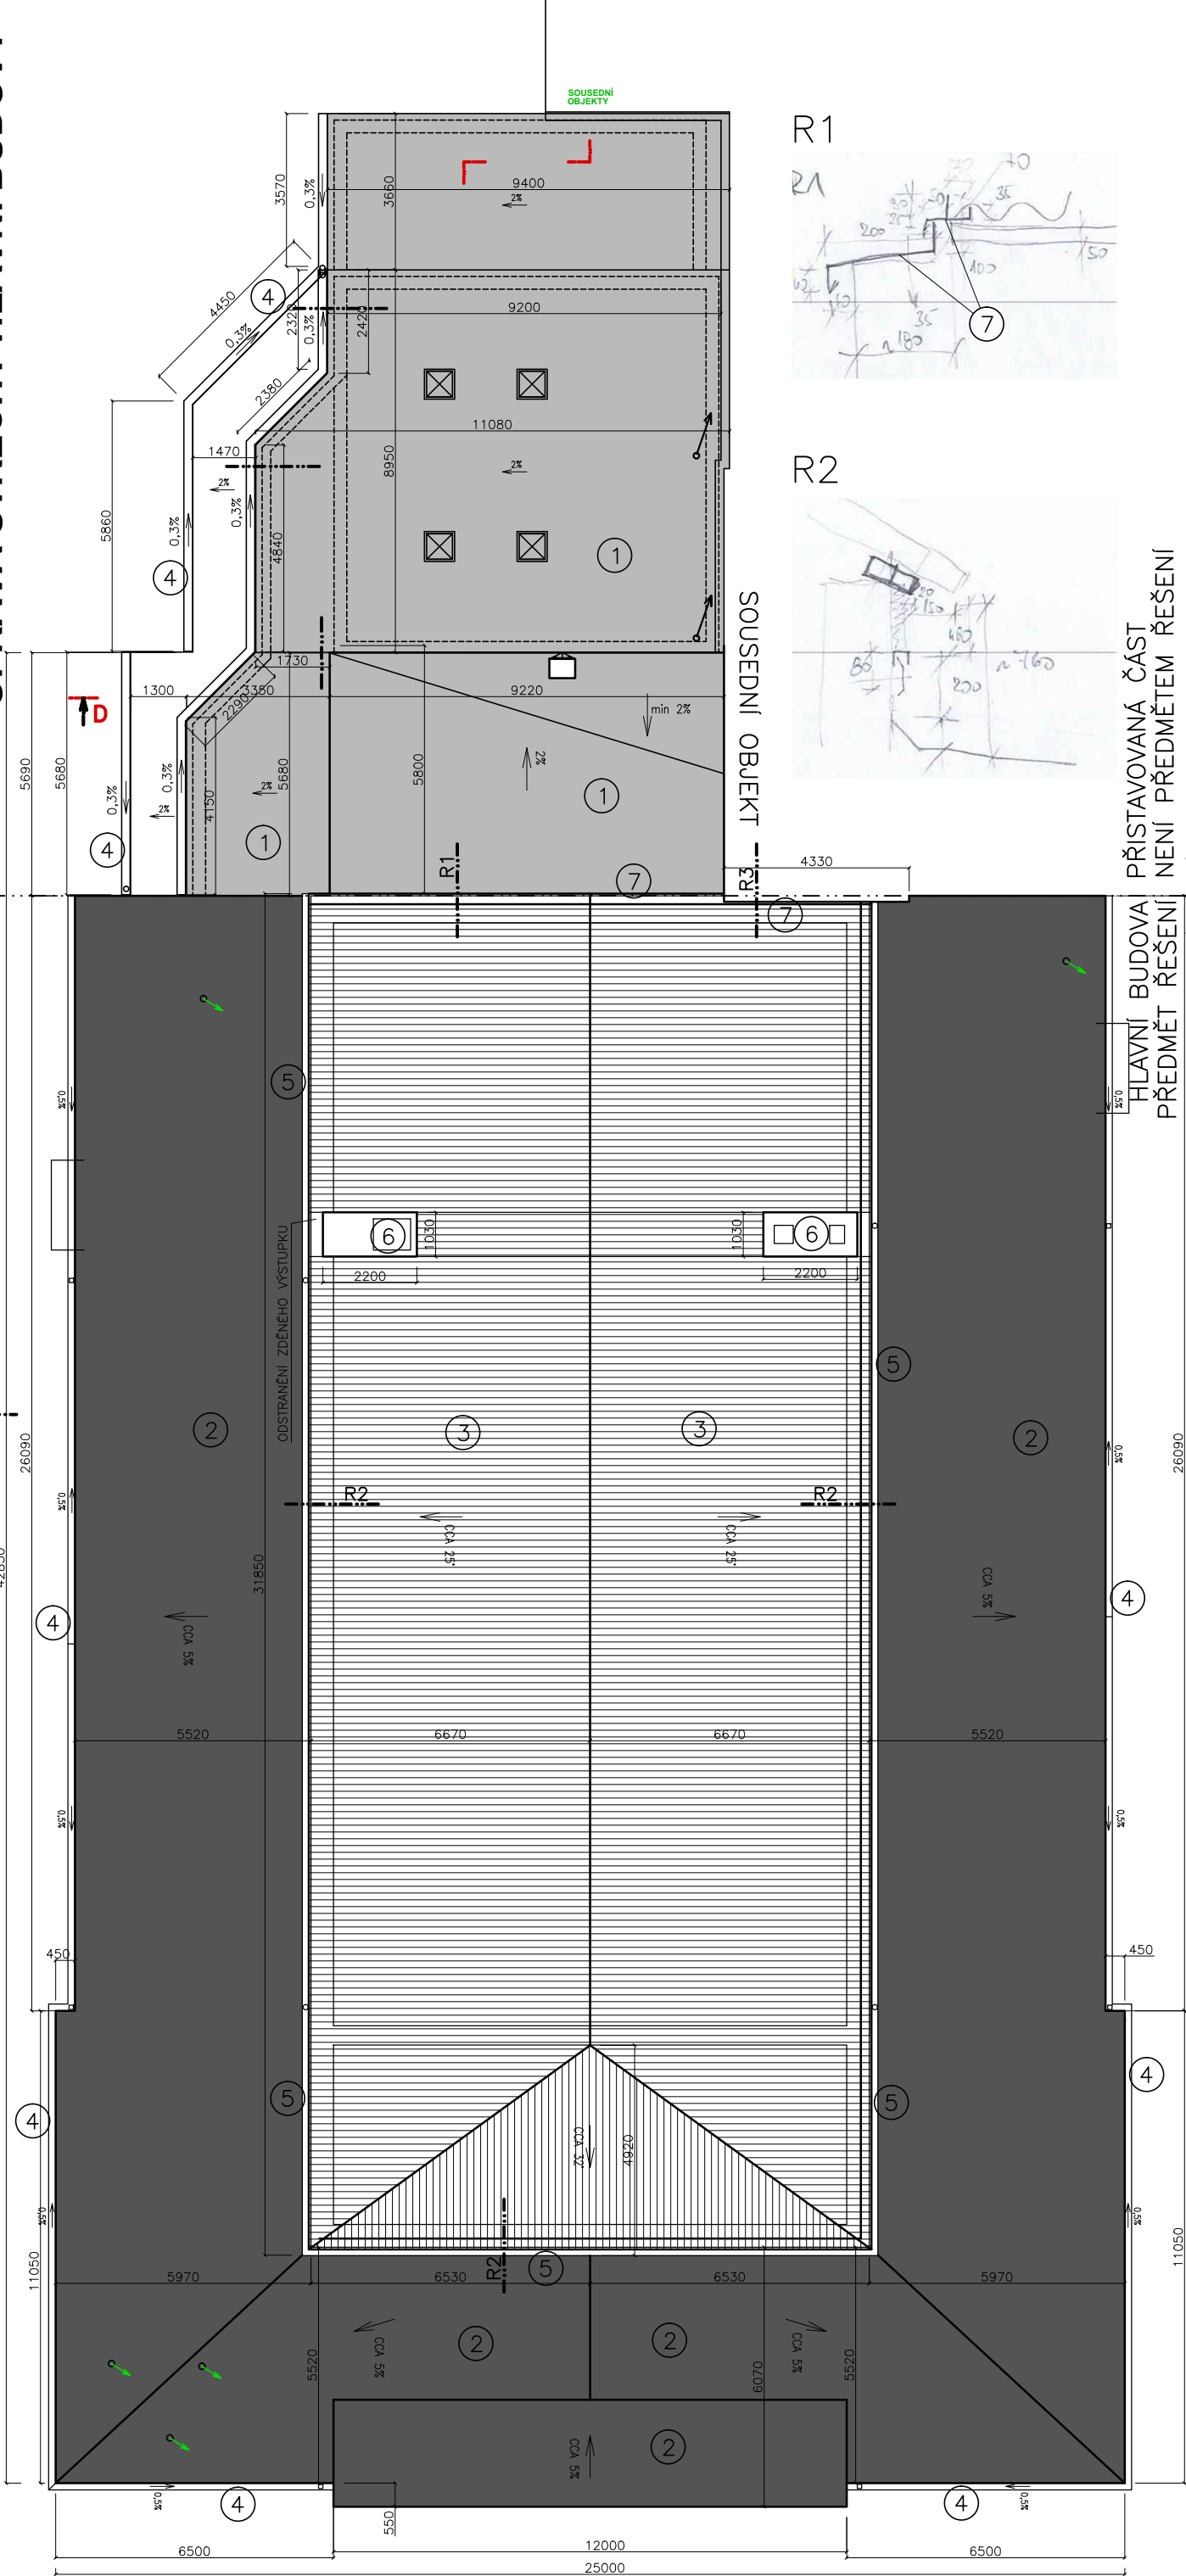

LEGENDA ODSTRAŇOVANÝCH KČÍ:

- 1. STÁVAJÍCÍ KRYTINA Z ASFALTOVÝCH PÁSŮ PŘÍSTAVOVANÉ ČÁSTI HLAVNÍHO OBJEKTU – ZŮSTANE PONECHÁNA, PŘI REALIZACI STAVBY NUTNO TUTO KRYTINU OCHRÁNIT JEJÍM ZAKRYTÍM A ZAJIŠTĚNÍM PROTI JAKÉMKOLIV POŠKOZENÍ MAJÍCÍ Vliv NA FUNKCI KRYTINY
- 2. STÁVAJÍCÍ KRYTINA Z ASFALTOVÝCH PÁSŮ NA HLAVNÍM OBJEKTU – ZŮSTANE PONECHÁNA PŘI REALIZACI STAVBY NUTNO TUTO KRYTINU OCHRÁNIT JEJÍM ZAKRYTÍM A ZAJIŠTĚNÍM PROTI JAKÉMKOLIV POŠKOZENÍ MAJÍCÍ Vliv NA FUNKCI KRYTINY
- 3. STÁVAJÍCÍ KRYTINA Z ETERNITOVÉ VLNITÉ KRYTINY – BUDE VYMĚNĚNA, PŘEDMĚT ŘEŠENÍ TĚTO DOKUMENTACE KOMPLETNÍ DEMONTÁŽ STÁVAJÍCÍ ETERNITOVÉ KRYTINY Z VLNITÝCH DESEK VČETNĚ PODKLADNÍHO LATOVÁNÍ 40/50 A 250MM A DOPLNKOVÉHO LATOVÁNÍ 70/60 A 700MM, STÁVAJÍCÍ HROMOSVODNÉ ROZVODY BUDOU V POTŘEBNÉM ROZSAHU DEMONTOVÁNY (DO MÍSTA NÁPOJENÍ NA ROZVODY NA PLOŠE (2))
- 4. STÁVAJÍCÍ PODOKAPNÍ ŽLABY A SVODY – MĚD ZŮSTANOU PONECHÁNY – NUTNÁ OCHRANA PŘI REALIZACI STAVBY BUDOU OSAZENY NOVE, PŘEDMĚT ŘEŠENÍ TĚTO DOKUMENTACE
- 5. STÁVAJÍCÍ PODOKAPNÍ ŽLABY A SVODY – V SOUČASNÉ DOBĚ DEMONTOVÁNY BUDOU OSAZENY NOVE, PŘEDMĚT ŘEŠENÍ TĚTO DOKUMENTACE
- 6. STÁVAJÍCÍ STAVEBNÍ KONSTRUKCE PROCHÁZEJÍCÍ ROVINOU STŘEŠNÍHO PLÁŠTĚ PŘI REALIZACI STAVBY NUTNO TUTO KONSTRUKCI OCHRÁNIT JEJÍM ZAKRYTÍM A ZAJIŠTĚNÍM PROTI JAKÉMKOLIV POŠKOZENÍ MAJÍCÍ Vliv NA FUNKCI KRYTINY

R3

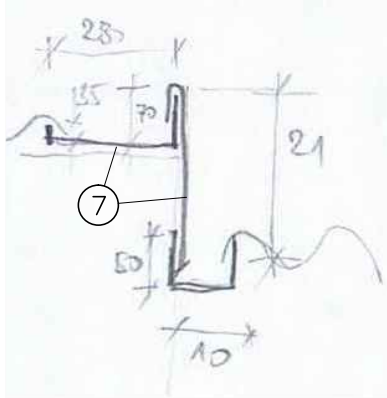

7. ODSTRAŇENÍ STÁVAJÍCÍCH KLEMPŘÍSKÝCH PRVKŮ VIZ DETAILY R1, R3



R1

R2

