


HLAVNÍ BUDOVA, PŘÍSTAVOVANÁ ČÁST
PŘEDMĚT ŘEŠENÍ: NENÍ PŘEDMĚTEM ŘEŠENÍ

KULTURNÍ DŮM HORAŽĐOVICE
OPRAVA STŘECHY HLAVNÍ BUDOVY

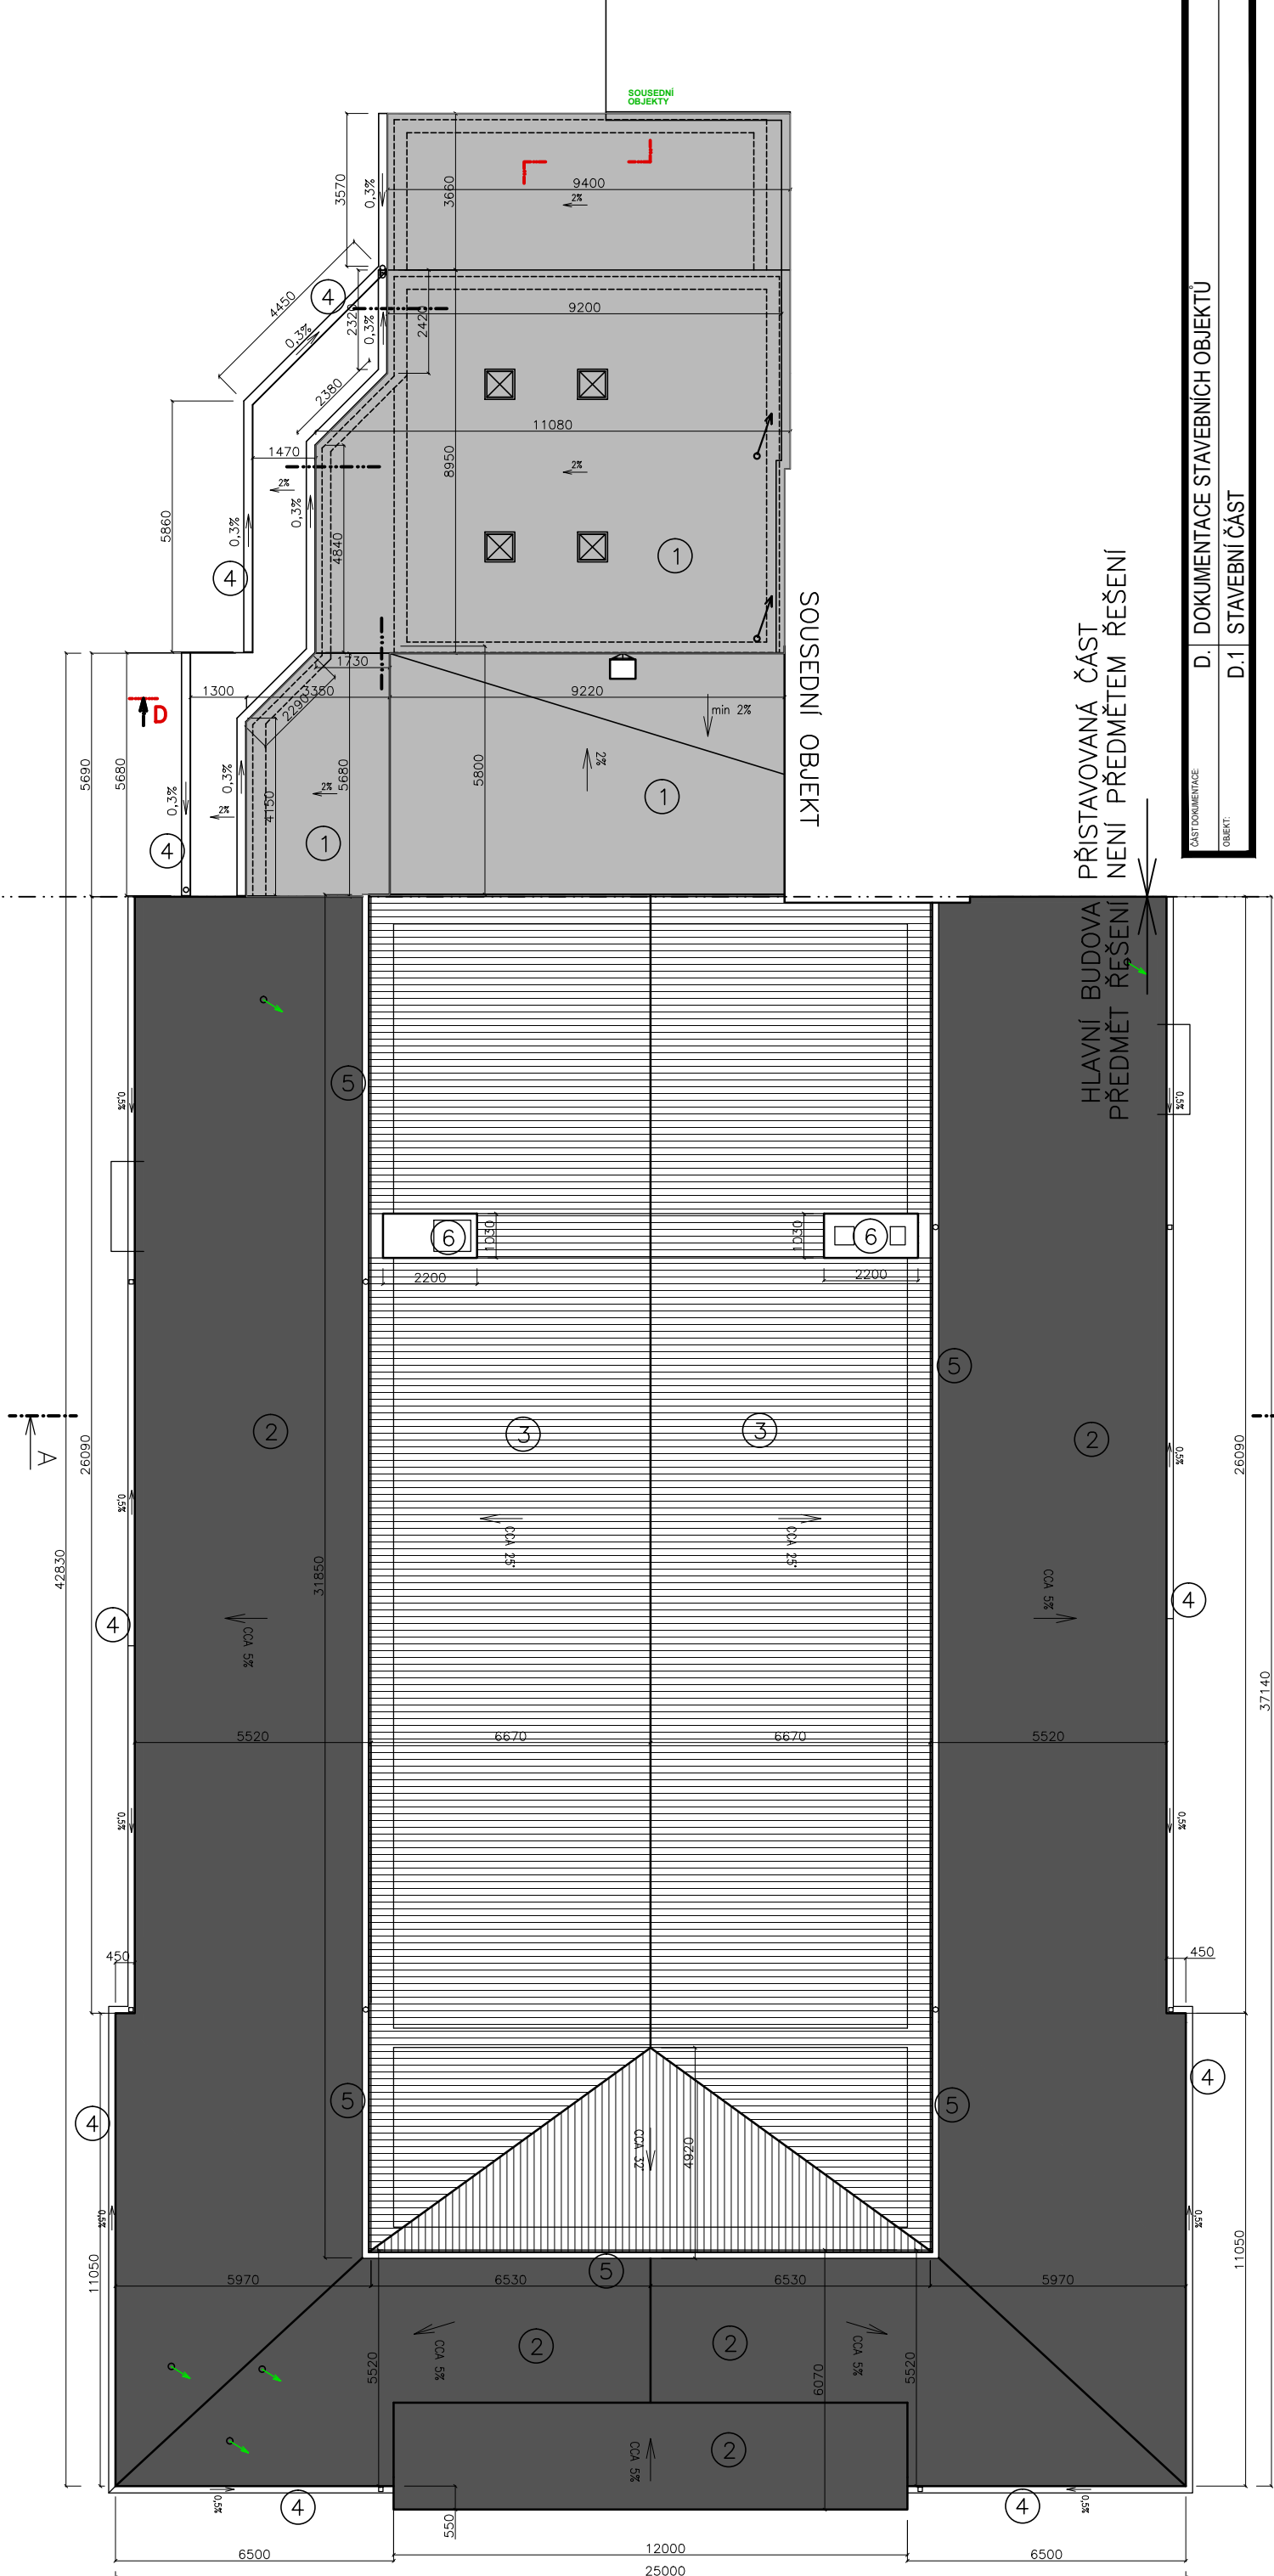

LEGENDA STÁVAJÍCÍHO STAVU:

- 1 STÁVAJÍCÍ KRYTINA Z ASFALTOVÝCH PÁSŮ PŘÍSTAVOVANÉ ČÁSTI HLAVNÍHO OBJEKTU—ZŮSTANE PONECHÁNA
- 2 STÁVAJÍCÍ KRYTINA Z ASFALTOVÝCH PÁSŮ NA HLAVNÍM OBJEKTU – ZŮSTANE PONECHÁNA
- 3 STÁVAJÍCÍ KRYTINA Z ETERNITOVÉ VLNITÉ KRYTINY – BUDE VYMĚNĚNA, PŘEDMĚT ŘEŠENÍ TĚTO DOKUMENTACE
- 4 STÁVAJÍCÍ PODOKAPNÍ ŽLABY A SVODY – MĚD
- 5 STÁVAJÍCÍ PODOKAPNÍ ŽLABY A SVODY – V SOUČASNÉ DOBĚ DEMONTOVÁNY ZŮSTANOU PONECHÁNY
- 6 STÁVAJÍCÍ STAVEBNÍ KONSTRUKCE PROCHÁZEJÍCÍ ROVINOU STŘEŠNÍHO PLÁŠTĚ PROVEDENA OPRAVA, PŘEDMĚT ŘEŠENÍ TĚTO DOKUMENTACE

| | |
|------------------|-----------------------------------|
| ČÁST DOKUMENTACE | D. DOKUMENTACE STAVEBNÍCH OBJEKTŮ |
| OBJEKT | D.1 STAVEBNÍ ČÁST |

| | | | | |
|----------------------------------|---|--|--|--|
| DOKUMENTACE PRO ZADÁNÍ STAVBY | | HLAVNÍ INŽENÝR PROJEKTU Ing. Martin LIŠKA | ZODPOVĚDNÝ PROJEKTANT Ing. Martin LIŠKA | Ing. Martin Liška projektant a inženýrská kancelář Komenského 1133, 341 01 Horažďovice |
| MĚSTO STAVBY: | Kulturní dům Horažďovice, obj. č.p. 17, Horažďovice | | | |
| STAVEBNÍK | Město Horažďovice, Náměstí Míru č.p. 1, Horažďovice, 341 01 | | | |
| NÁZEV JARCE | KULTURNÍ DŮM HORAŽĐOVICE OPRAVA STŘECHY HLAVNÍ BUDOVY | | | |
| | | | | |
| NÁZEV VÝKRESU: | STŘECHA - STÁVAJÍCÍ STAV | MĚŘÍTKO | 1:150 | ČÍSLO VÝKRESU 1. |
| | | | | |