


MĚSTSKÉ ZDRAVOTNICKÉ ZAŘÍZENÍ

OPRAVA STŘECHY A VÝMĚNA VENKOVNÍCH PRVKŮ PSV

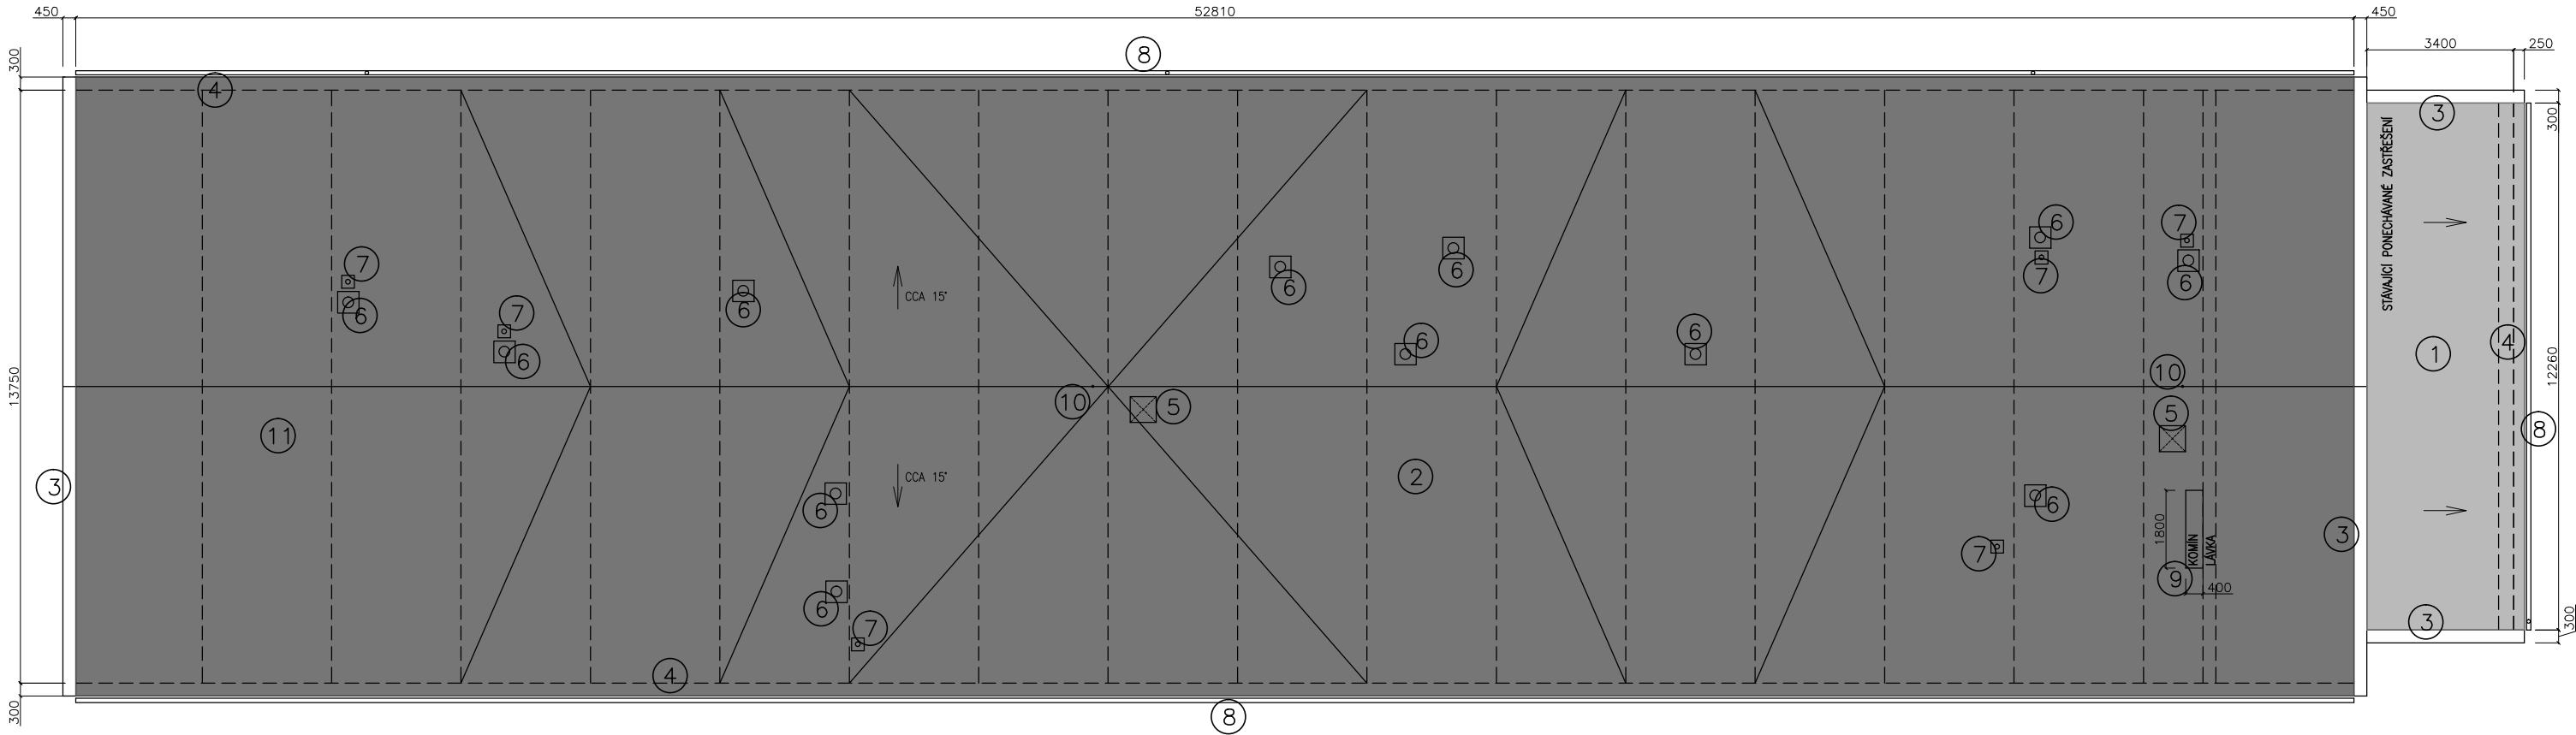

LEGENDA STÁVAJÍCÍCH A ODSTRAŇOVANÝCH KCÍ:

- 1 STÁVAJÍCÍ KRYTINA Z Cu PLECHŮ–ZŮSTANE PONECHÁNA
- 2 STÁVAJÍCÍ KRYTINA Z ASFALTOVÝCH PÁSŮ (ŠINDEL TEGOLA) NA HLAVNÍM OBJEKTU – ODSTRANĚNÍ VČETNĚ PODKLADNÍ VRSTVY KOMPLETNÍ DEMONTÁŽ STÁVAJÍCÍ KRYTINY Z ASFALTOVÝCH PÁSŮ (ŠINDEL TEGOLA)+ODBORNĚ ODSTRANĚNÍ Z PONECHÁVANÝCH KLEMPÍŘSKÝCH PRVKŮ+ODSTRANĚNÍ PODKLADNÍHO BEDNĚNÍ (PLYWOOD) PŘI DEMONTÁŽI BEDNĚNÍ (PLYWOOD) MUSÍ ZŮSTAT ZACHOVÁNY PODKLADNÍ PRVKY KROVU VČETNĚ ZACHOVÁNÍ VEŠKERÝCH KLEMPÍŘSKÝCH PRVKŮ (VIZ NÍŽE) BUDE ODBORNĚ ROZEBRÁN HŘEBOVÝ SPOJ KLEMPÍŘSKÉHO PRVKU S ODSTRAŇOVANÝM BEDNĚNÍM. KLEMPÍŘSKÝ PRVEK PŘÍZPŮSOBIT UKOTVĚNÍNA NOVÉ BEDNĚNÍ Z OSB DESEK BEDNĚNÍ BUDE DEMONTOVÁNO S POSTUPNÝM NAHRAŽOVÁNÍM NOVÝM BEDNĚNÍM Z OSB DESEK Z PODSTŘEŠNÍHO PROSTORU BUDE ODSTRANĚNA STÁVAJÍCÍ MINERÁLNÍ TEPELNÁ IZOLAVCE TL. 100MM (SKELNÁ VATA) – BUDE NAHRAZENA NOVOU TEPELNOU IZOLACÍ
- 3 STÁVAJÍCÍ LEMOVÁNÍ ATIKY ŠTÍTOVÉHO ZDIVA – Cu LEM S VODNÍ DŘÁŽKOU – ZŮSTANE PONECHÁNO, BUDE DEMONTOVÁN SPOJ S ODSTRAŇOVANÝM BEDNĚNÍM
- 4 STÁVAJÍCÍ LEMOVÁNÍ OKAPU – Cu LEM – ZŮSTANE PONECHÁNO – BUDE DEMONTOVÁN SPOJ S ODSTRAŇOVANÝM BEDNĚNÍM
- 5 STÁVAJÍCÍ STŘEŠNÍ VÝLEZY Cu 600x6000 – ZŮSTANE PONECHÁN – BUDE DEMONTOVÁN SPOJ S ODSTRAŇOVANÝM BEDNĚNÍM
- 6 STÁVAJÍCÍ OPLECHOVÁNÍ VZT POTRUBÍ (PRŮM. cca250MM) – Cu LEM – ZŮSTANE PONECHÁNO – BUDE DEMONTOVÁN SPOJ S ODSTRAŇOVANÝM BEDNĚNÍM
- 7 STÁVAJÍCÍ OPLECHOVÁNÍ ZTI POTRUBÍ (PRŮM. cca150MM) – Cu LEM – ZŮSTANE PONECHÁNO – BUDE DEMONTOVÁN SPOJ S ODSTRAŇOVANÝM BEDNĚNÍM
- 8 STÁVAJÍCÍ PODOKAPNÍ ŽLABY A SVODY – Cu – ZŮSTANE PONECHÁNO
- 9 STÁVAJÍCÍ KOMINOVÉ TĚLESO, BUDE OPRAVENA OMÍTKA, Cu LEM PŘI STYKU SE STŘEŠNÍM PLÁŠTĚM BUDE PONECHÁN – BUDE DEMONTOVÁN SPOJ S ODSTRAŇOVANÝM BEDNĚNÍM PO DEMONTÁŽI LÁVKY KOMINOVÉ TĚLESO KOMPLETNĚ OKLEPAT AŽ NA ZDIVO+VYŠKRÁVAT SPÁRY VE ZDIVU
- 10 STÁVAJÍCÍ ANTÉNNÍ STOŽÁR SE STŘEŠNÍM LEMOVÁNÍM – OPRAVA STOŽÁRU – BUDE DEMONTOVÁN SPOJ S ODSTRAŇOVANÝM BEDNĚNÍM
- 11 STÁVAJÍCÍ ROZVODY JÍMACÍ SOUSTAVY – BUDE PROVEDENA VÝMĚNA S NAPOJENÍM NA STÁVAJÍCÍ SVODY VIZ SAMOSTATNÝ VÝKRES

ČÁST DOKUMENTACE:	D.	DOKUMENTACE STAVEBNÍCH OBJEKTŮ
OBJEKT:	D.1	STAVEBNÍ ČÁST

DOKUMENTACE PRO ZADÁNÍ STAVBY		HLAVNÍ INŽENÝR PROJEKTU	ZODPOVĚDNÝ PROJEKTANT	Ing. Martin Liška projektční a inženýrská kancelář Komenského 1133, 341 01 Horažďovice	
MÍSTO STAVBY:	Městské zdravotnické zařízení, obj. č.p. 311, Horažďovice			FORMÁT	2A4
STAVEBNÍK:	Město Horažďovice, Náměstí Míru č.p.1, Horažďovice, 341 01			DATUM	04.2018
NÁZEV AKCE:	MĚSTSKÉ ZDRAVOTNICKÉ ZAŘÍZENÍ OPRAVA STŘECHY A VÝMĚNA VENKOVNÍCH PRVKŮ PSV			STUPEŇ PD	DZS
				ČÍSLO PARÉ	
NÁZEV VÝKRESU:	STŘECHA - ODSTRAŇOVANÉ KCE			MĚŘÍTKO	ČÍSLO VÝKRESU
				1:150	11.