



MĚSTSKÉ ZDRAVOTNICKÉ ZAŘÍZENÍ

OPRAVA STŘECHY A VÝMĚNA VENKOVNÍCH PRVKŮ PSV

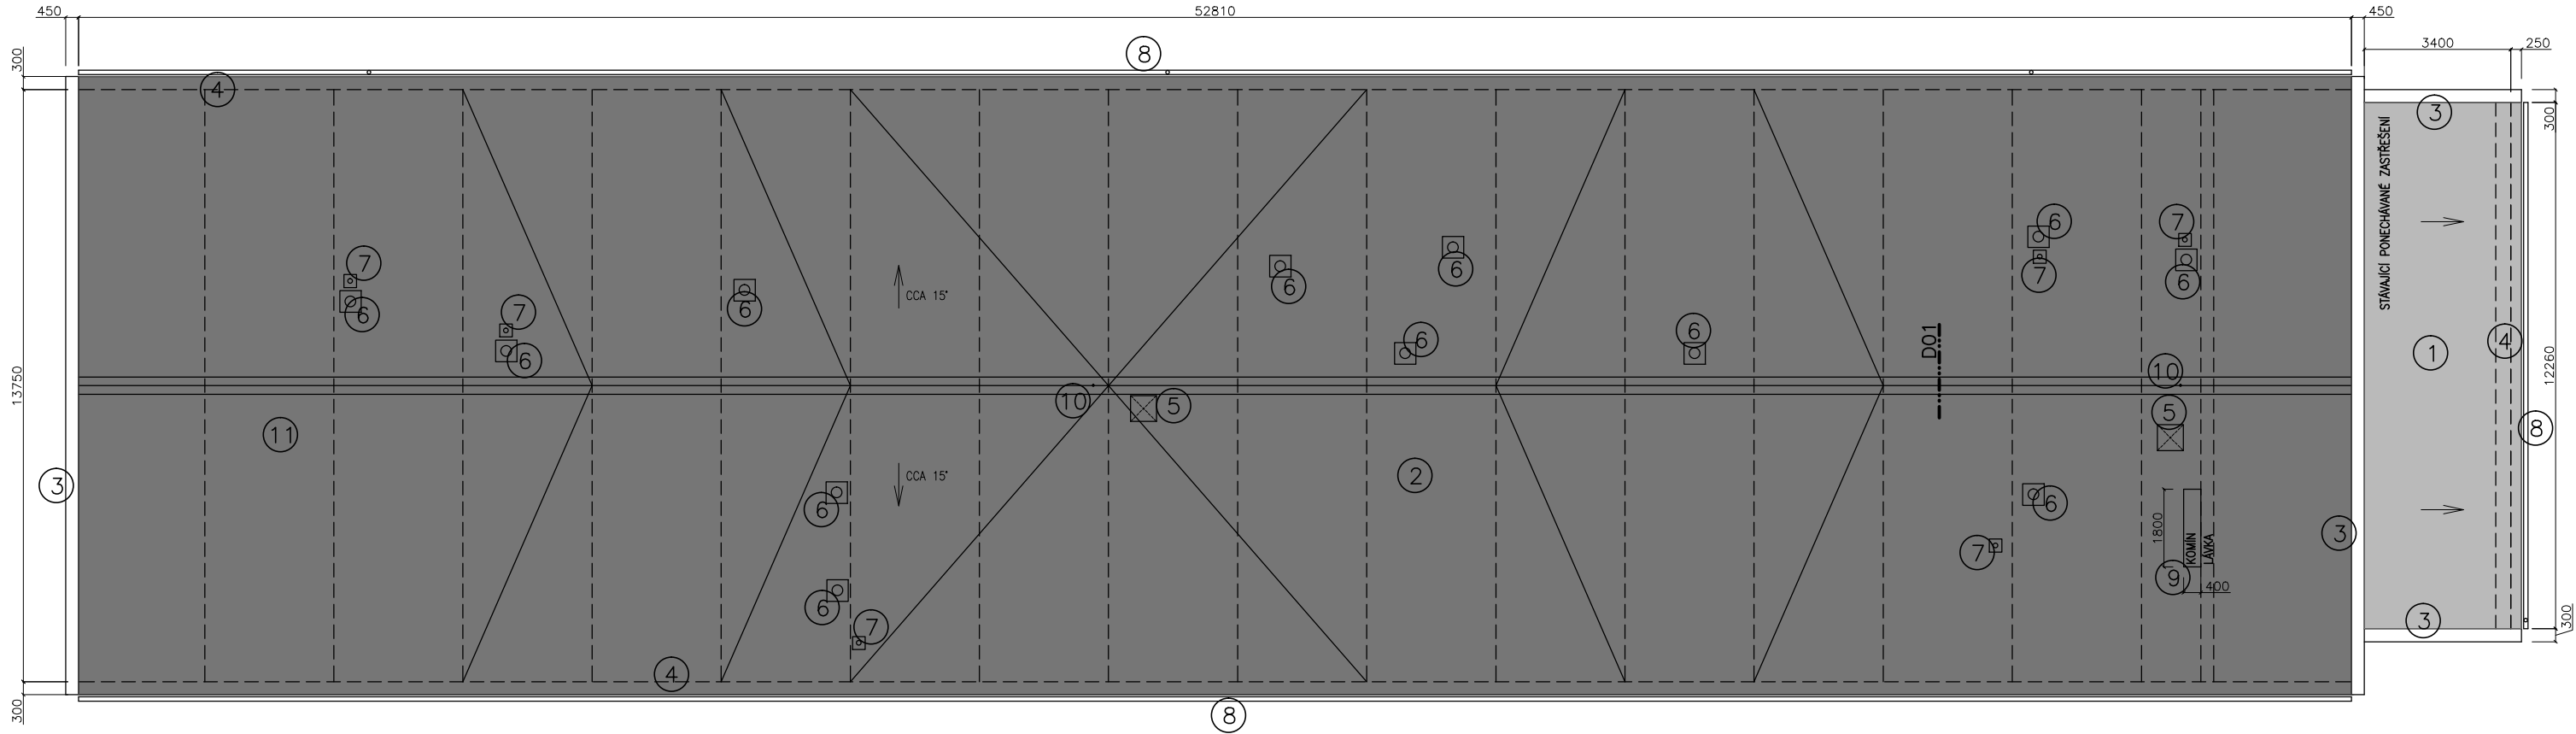

D1 - DETAIL HŘEBENE STŘECHY

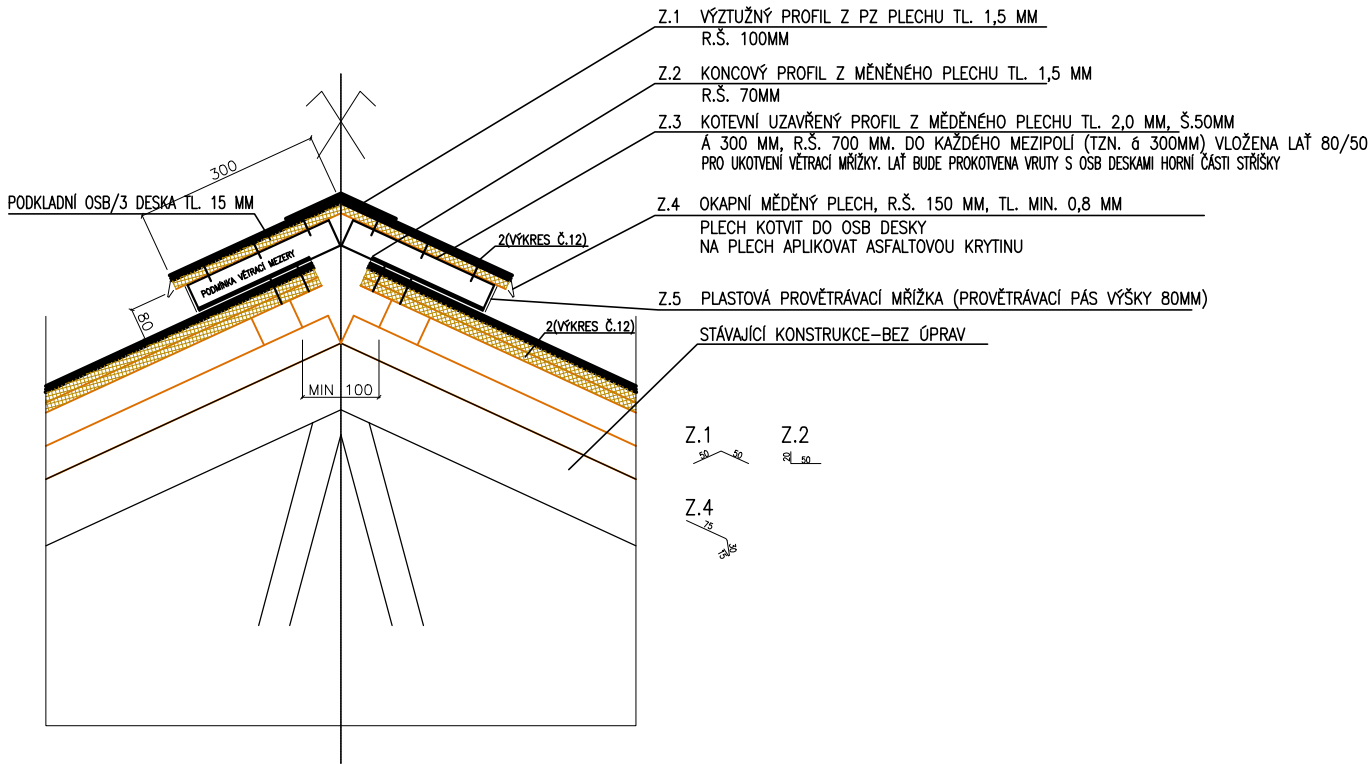

LEGENDA, POZNÁMKY:

VIZ VÝKRES č.13

| | |
|-------------------|-----------------------------------|
| ČÁST DOKUMENTACE: | D. DOKUMENTACE STAVEBNÍCH OBJEKTŮ |
| OBJEKT: | D.1 STAVEBNÍ ČÁST |

| | | | | | |
|--|--|--|-----------------------|--|------------------|
| DOKUMENTACE PRO ZADÁNÍ STAVBY | | HLAVNÍ INŽENÝR PROJEKTU | ZODPOVĚDNÝ PROJEKTANT | Ing. Martin Liška projektční a inženýrská kancelář Komenského 1133, 341 01 Horažďovice | |
| | | Ing. Martin Liška | Ing. Martin Liška | | |
| | | | | | |
| MÍSTO STAVBY: | | Městské zdravotnické zařízení, obj. č.p. 311, Horažďovice | | FORMÁT | A4 |
| STAVEBNÍK: | | Město Horažďovice, Náměstí Míru č.p.1, Horažďovice, 341 01 | | DATUM | 04.2018 |
| NÁZEV AKCE: MĚSTSKÉ ZDRAVOTNICKÉ ZAŘÍZENÍ OPRAVA STŘECHY A VÝMĚNA VENKOVNÍCH PRVKŮ PSV | | | | STUPEŇ PD | DZS |
| | | | | ČÍSLO PARÉ | |
| NÁZEV VÝKRESU: NOVÝ STŘEŠNÍ PLÁŠŤ | | | | MĚŘÍTKO | ČÍSLO VÝKRESU |
| | | | | 1:150 | 12. |