


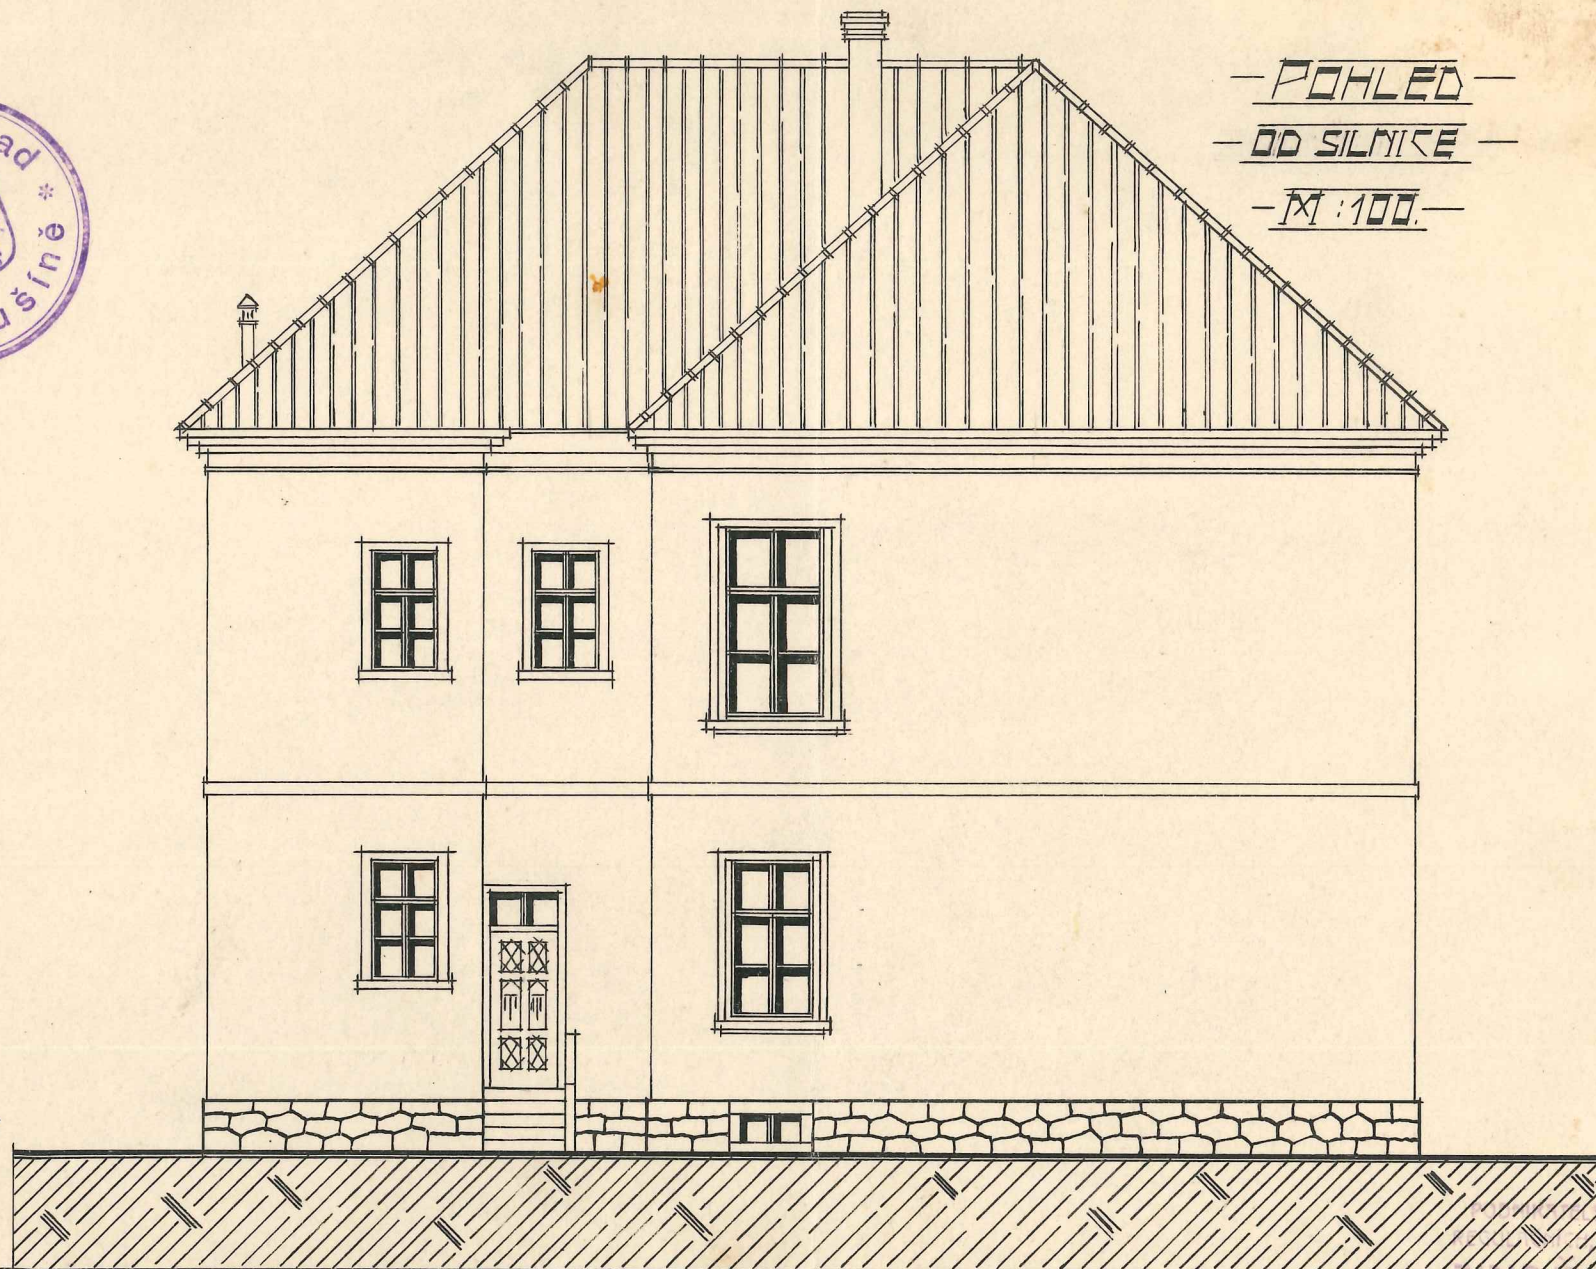

— POHLED —
— OD SILNICE —
— M : 100. —



*J. Korouš
starosta*

VI STAVBY VODNÍCH, MELIŘSKÝCH,
LÉČNÝCH, BETONOVÝCH A POZEMNÍCH
JINDŘICH BUDKA A SPOL.,
V HORÁŽDOVICÍCH.
Jindřich Budka
starosta