

- NÁVRH NA STAUBU -


- DVOUTRÍDNÍ OBECNĚ -

- ŠKOLY -

- U KOMUŠÍNĚ -

- PRŮČELÍ -

- M : 100 -

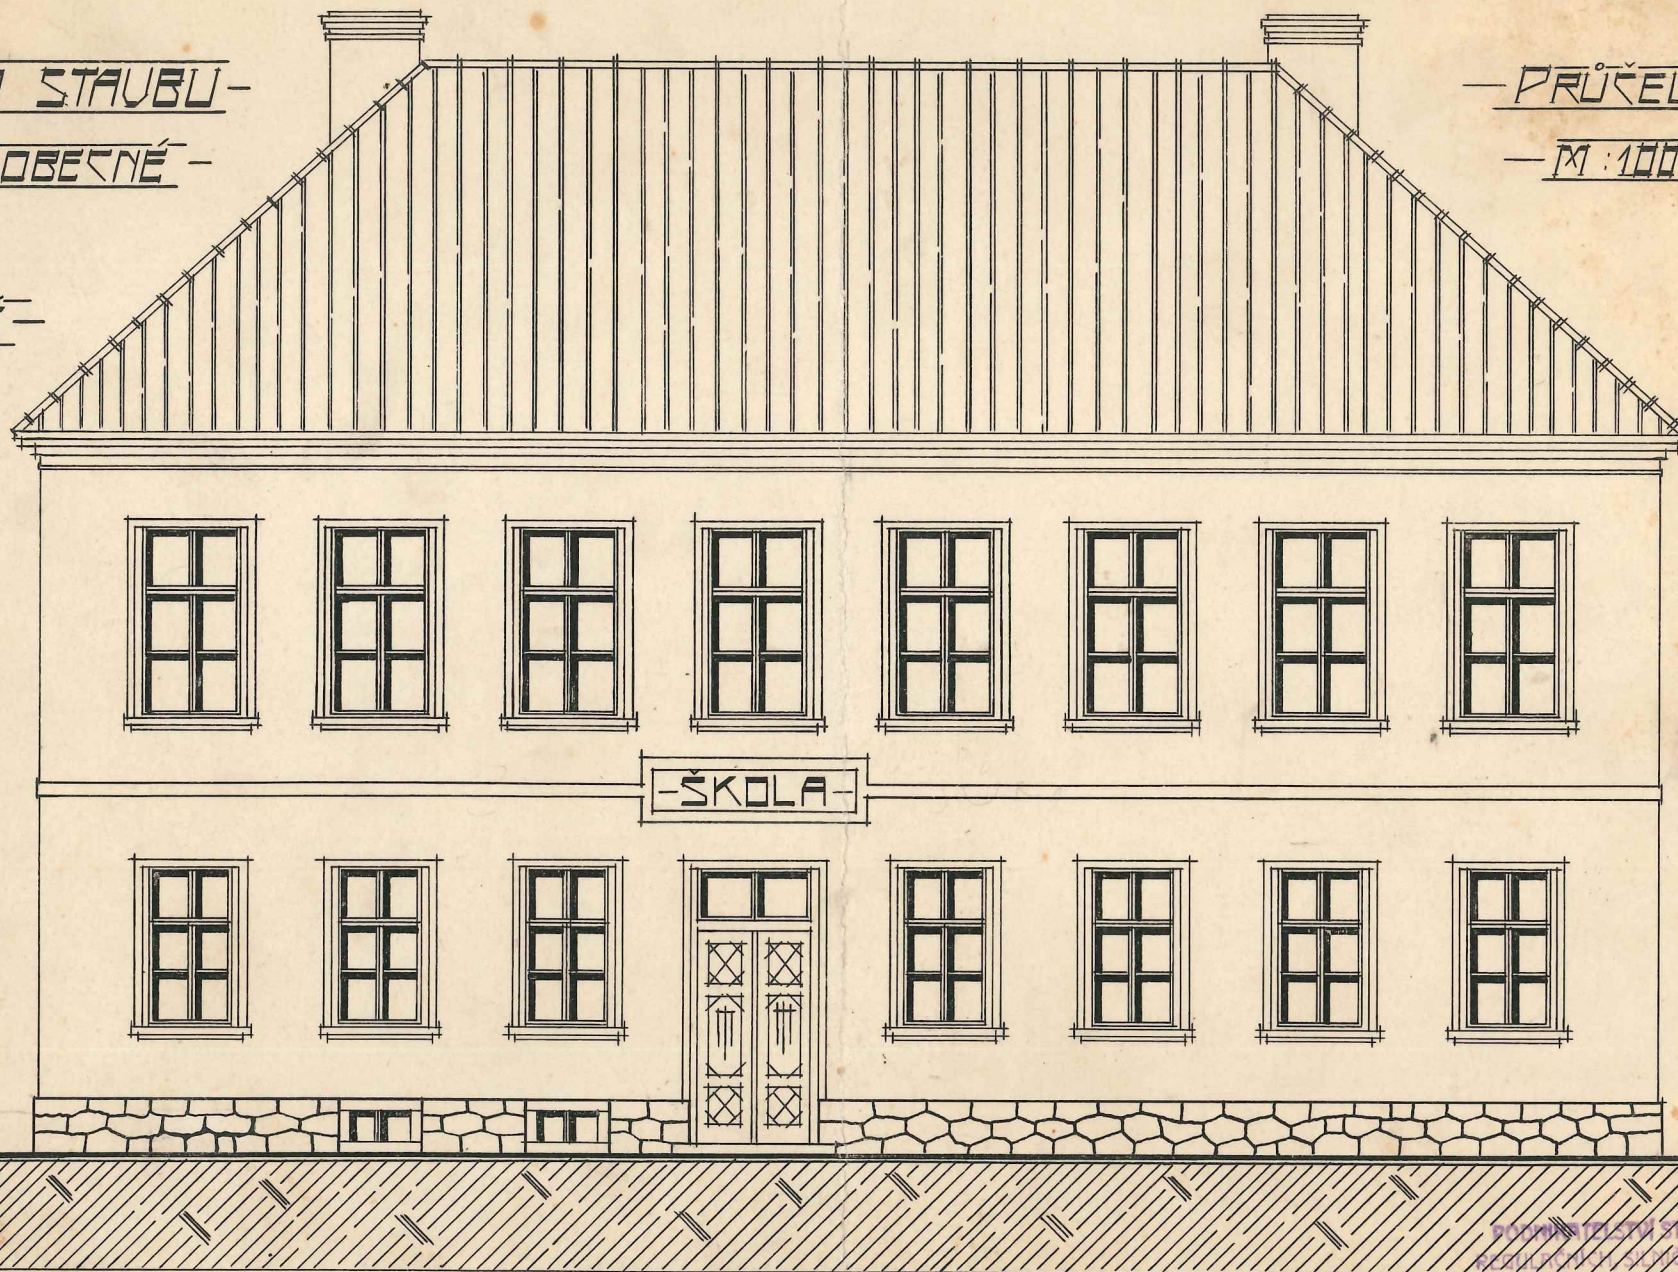

*Fr. Korouš
stavitel*

PODPÍSELNOSTI STAVITELŮ, MELIORAČNÍCH
PRŮJEKTŮ A POZEMKŮ

JINDŘICH BUCHALA SPO.
V HORÁZDOVICÍCH

Jindřich Buchala
stavitel