


A2 - SUŠÁKY NA PRÁDLO


PŮDORYS (POHLED SHORA)

M 1:50

1 SUŠÁK - SESTAVA 5 OCELOVÝCH RÁMŮ, HORNÍ RÁM 15 HÁČKŮ/1KS

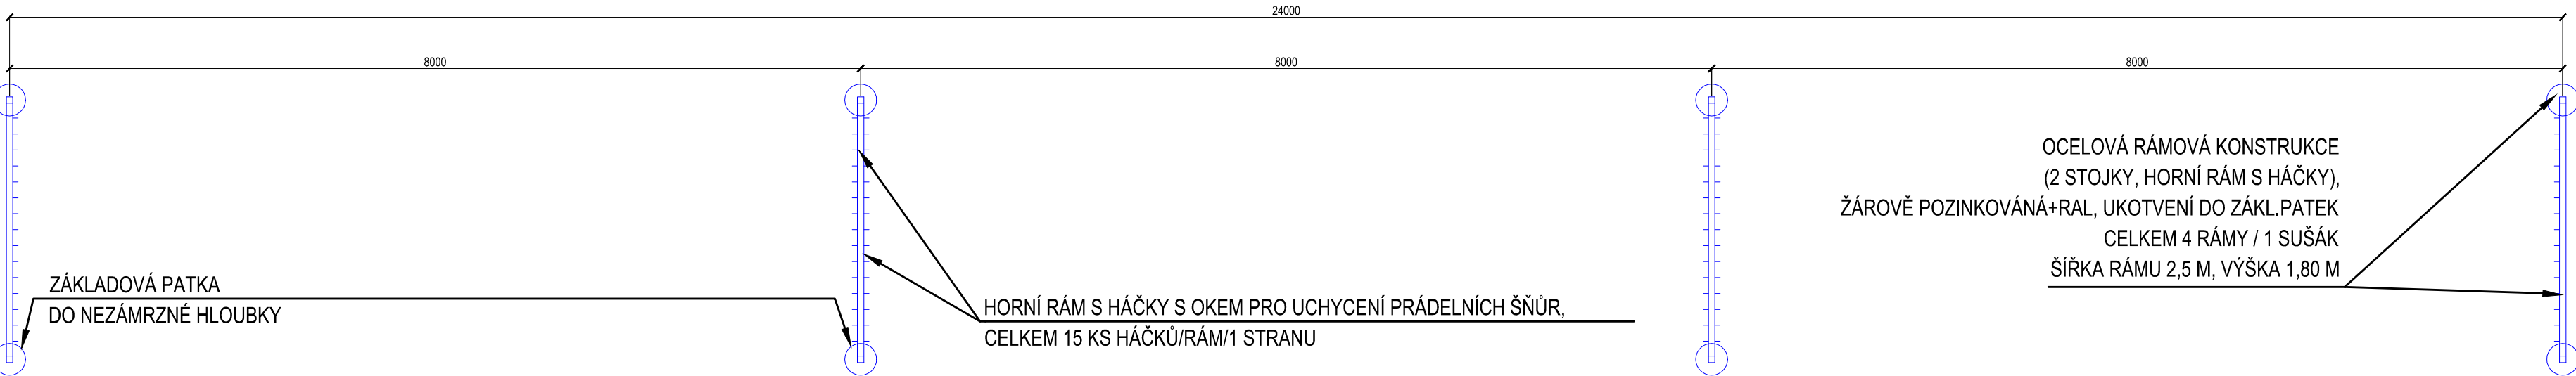


DETAIL PROVEDENÍ HORNÍHO RÁMU S HÁČKY

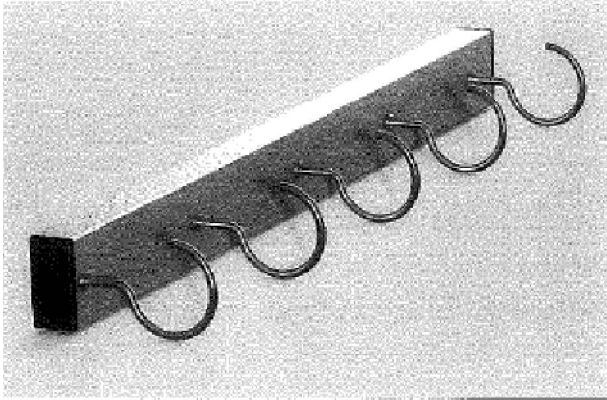


ČELNÍ POHLED

M 1:100

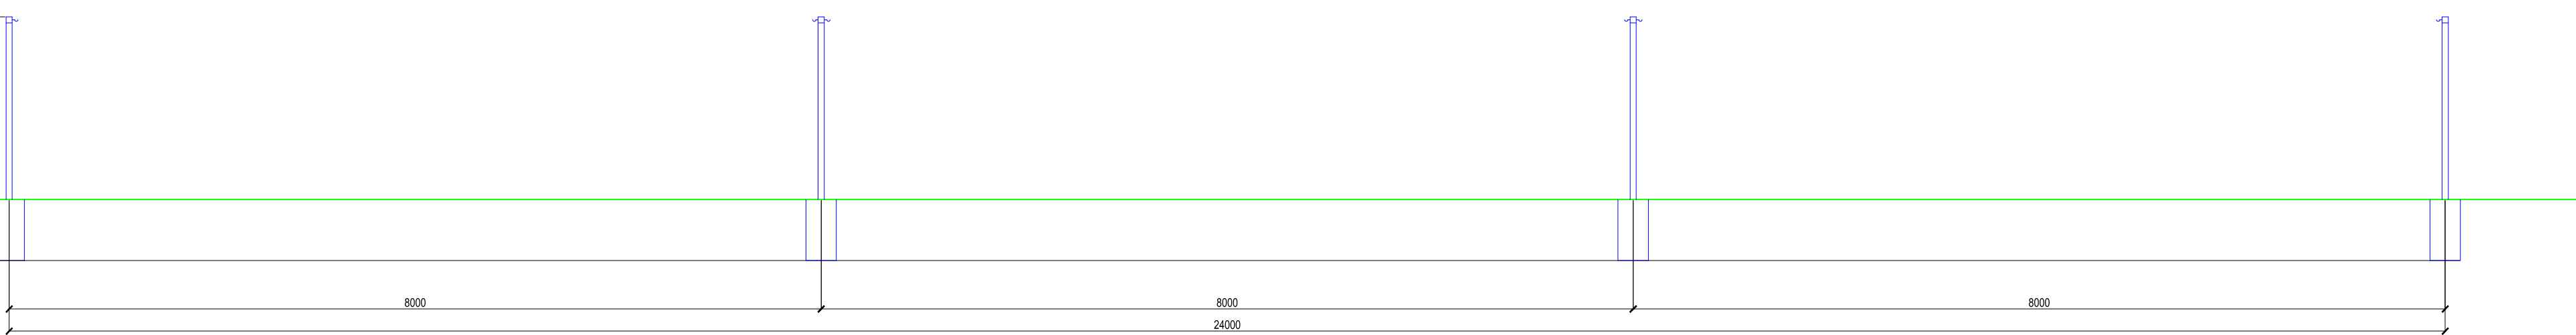


MOŽNÝ TYP PRVKU

T2 - ODPADKOVÝ KOŠ

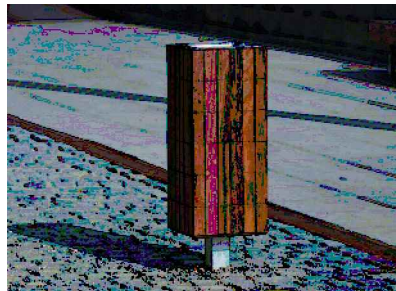

NNK165

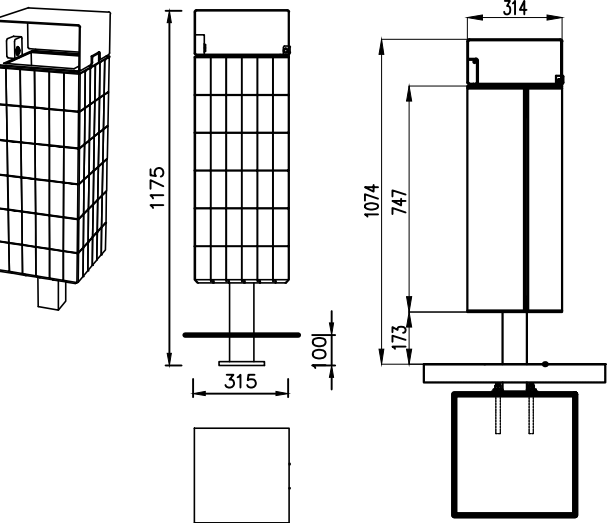

KOTVENÍ POD ÚROVŇÍ DLAŽBY NEBO TERÉNU

M12
DIN 934

M12
DIN 127 B


M12 ø 30
DIN 7349

DLAŽBA

CHEMICKÁ KOTVA 4x M12x165

BETON / C12/15
cca 0,06m³

ø14
PRŮMĚR VRTÁNÍ

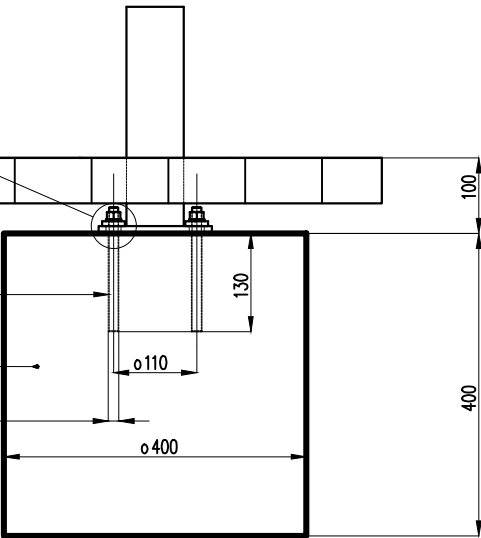

Zodpovědný projektant	Ing. Oldřich Slováček	S-pro servis s.r.o.	
		Pivovarská 1272 388 01 Blatná tel.: 775 752 294 IČ 060 16 910	
Vypracovali	Ing. Matěj Slováček MgA. Eva Yveta Švecová Ing. arch. Kateřina Řebřínová	Datum	08/2018
		Stupeň PD	PDPS
Investor	MĚSTO HORAŽDOVICE MÍROVÉ NÁMĚSTÍ 1 341 01 HORAŽDOVICE	Formát	594 X 297
		Měřítko	1:50
Stavba	HORAŽDOVICE, REVITALIZACE SÍDLIŠTĚ ŠUMAVSKÁ - POD VODOJEMEM	Číslo výkresu	Číslo paré
		B.1.2.2	