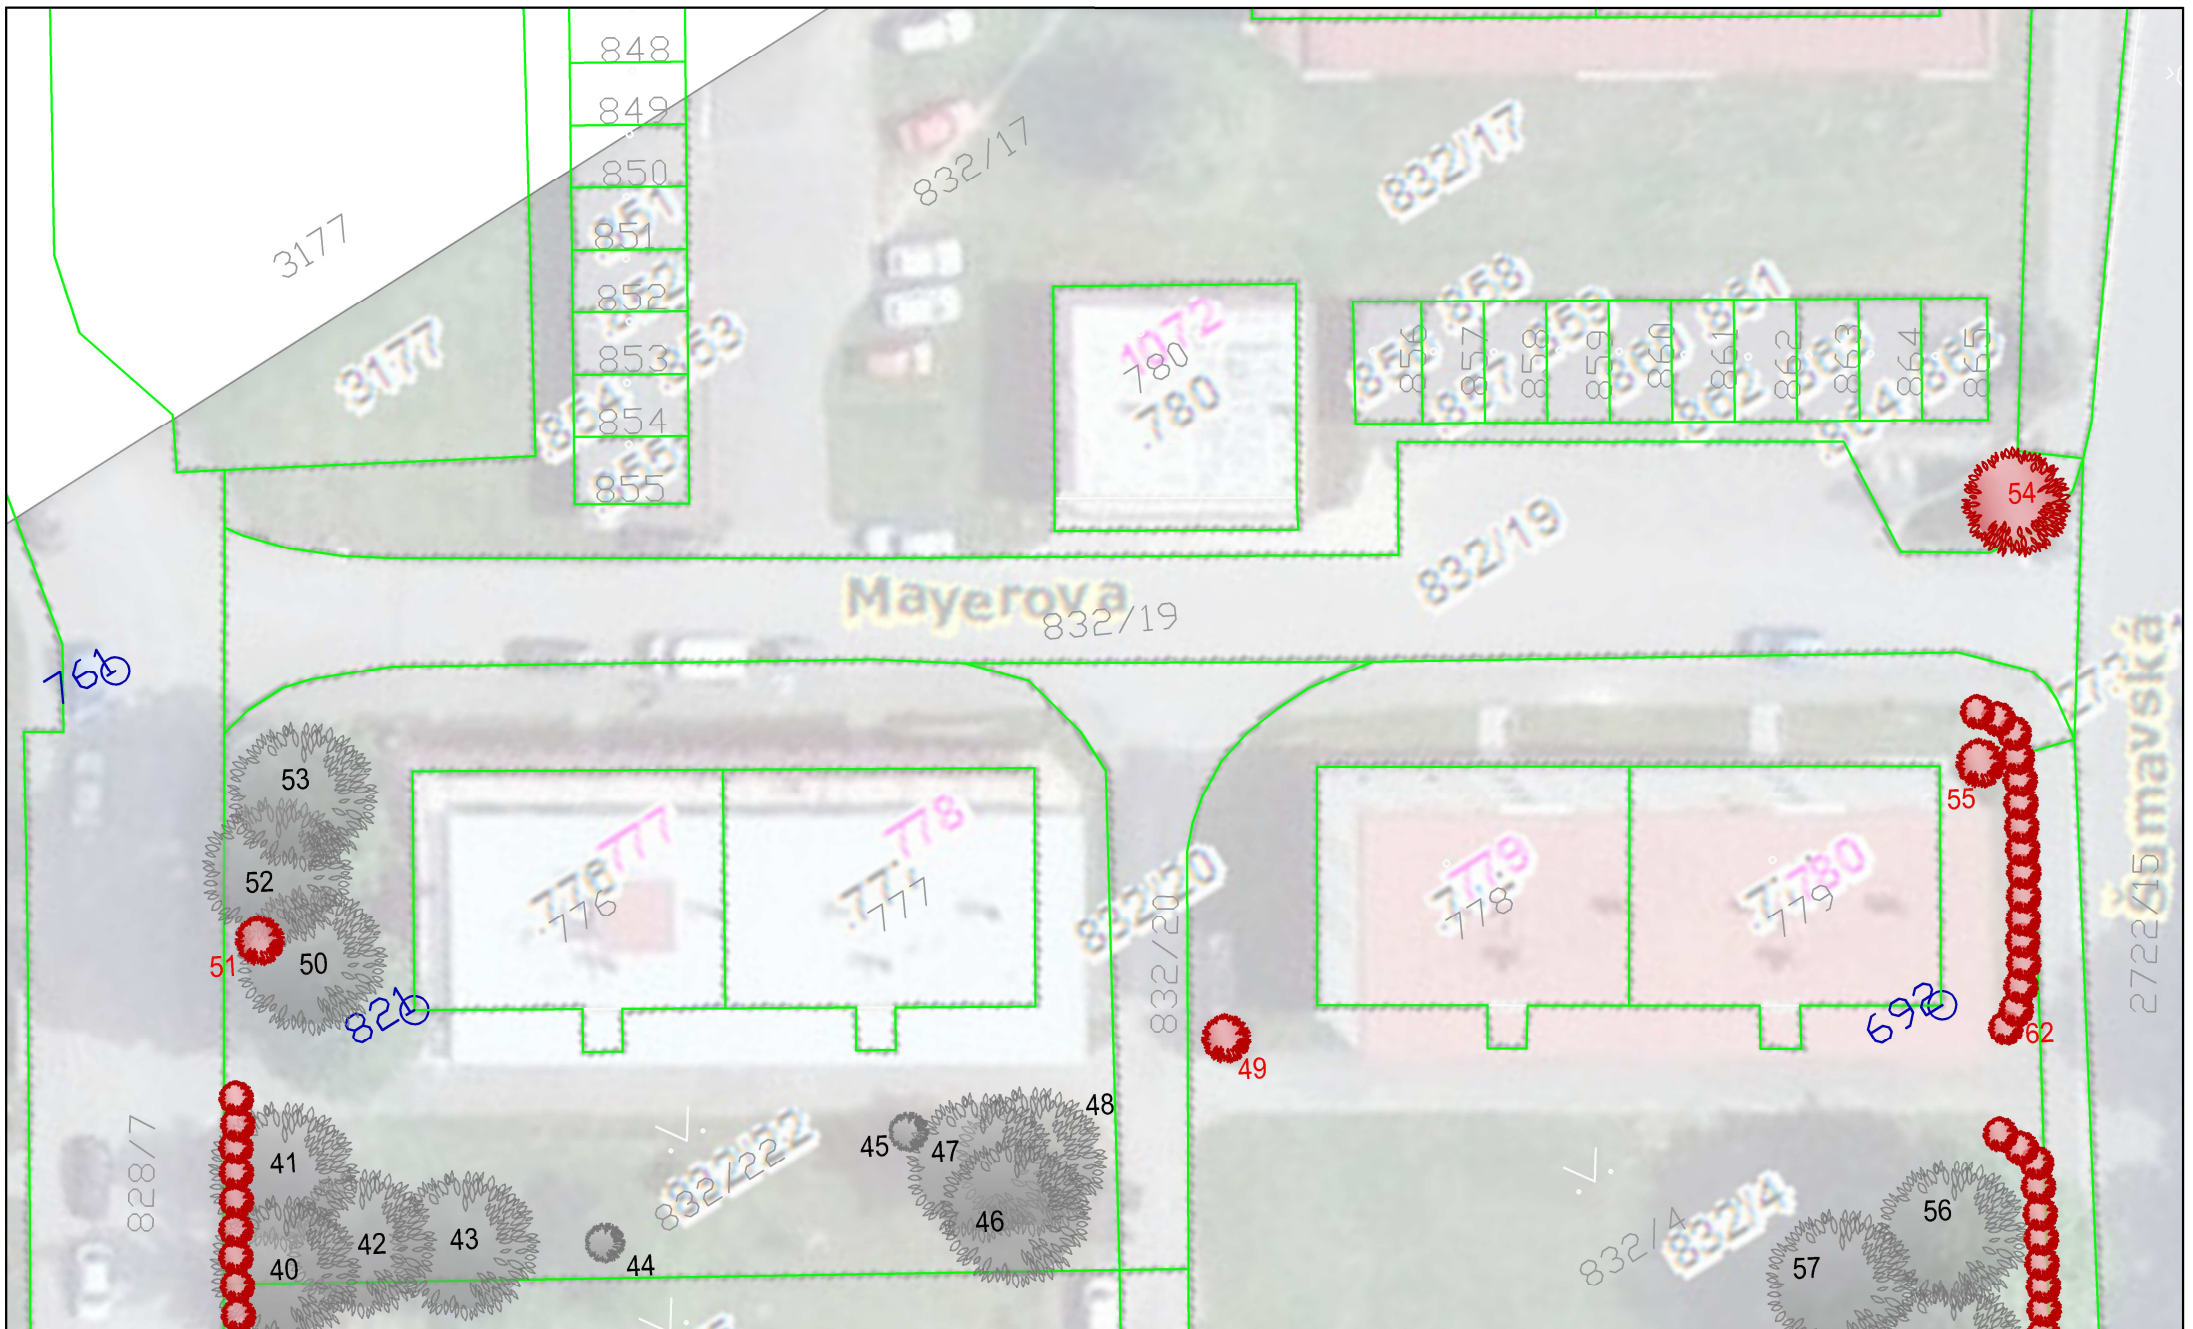

LEGENDA

- STÁVAJÍCÍ OBJEKTY
- KATASTRÁLNÍ HRANICE POZEMKŮ
- 3 — STÁVAJÍCÍ STROMY / KEŘE – PERSPEKTIVNÍ
- 2 — STÁVAJÍCÍ STROMY / KEŘE – KE KÁCENÍ

Zodpovědný projektant	Ing. Oldřich Slováček
Vypracoval	Mgr. Vladimír Ledvina
Investor	MĚSTO HORAŽĎOVICE MÍROVÉ NÁMĚSTÍ 1 341 01 HORAŽĎOVICE
Stavba	**HORAŽĎOVICE, REVITALIZACE SÍDLIŠTĚ ŠUMAVSKÁ - POD VODOJEMEM** **2. ETAPA**
Název výkresu	SO 04 VEGETAČNÍ ÚPRAVY **SITUACE - SOUČASNÝ STAV, DENDROLOGICKÝ PRŮZKUM**

S-pro servis s.r.o.
Pivovarská 1272
388 01 Blatná
tel.: 775 752 294
IČ 060 16 910

S-PROSERVIS

Datum	08/2018
Stupeň PD	PDPS
Formát	A3
Měřítko	1:400
Číslo výkresu	**B.4.1**
Číslo paré	