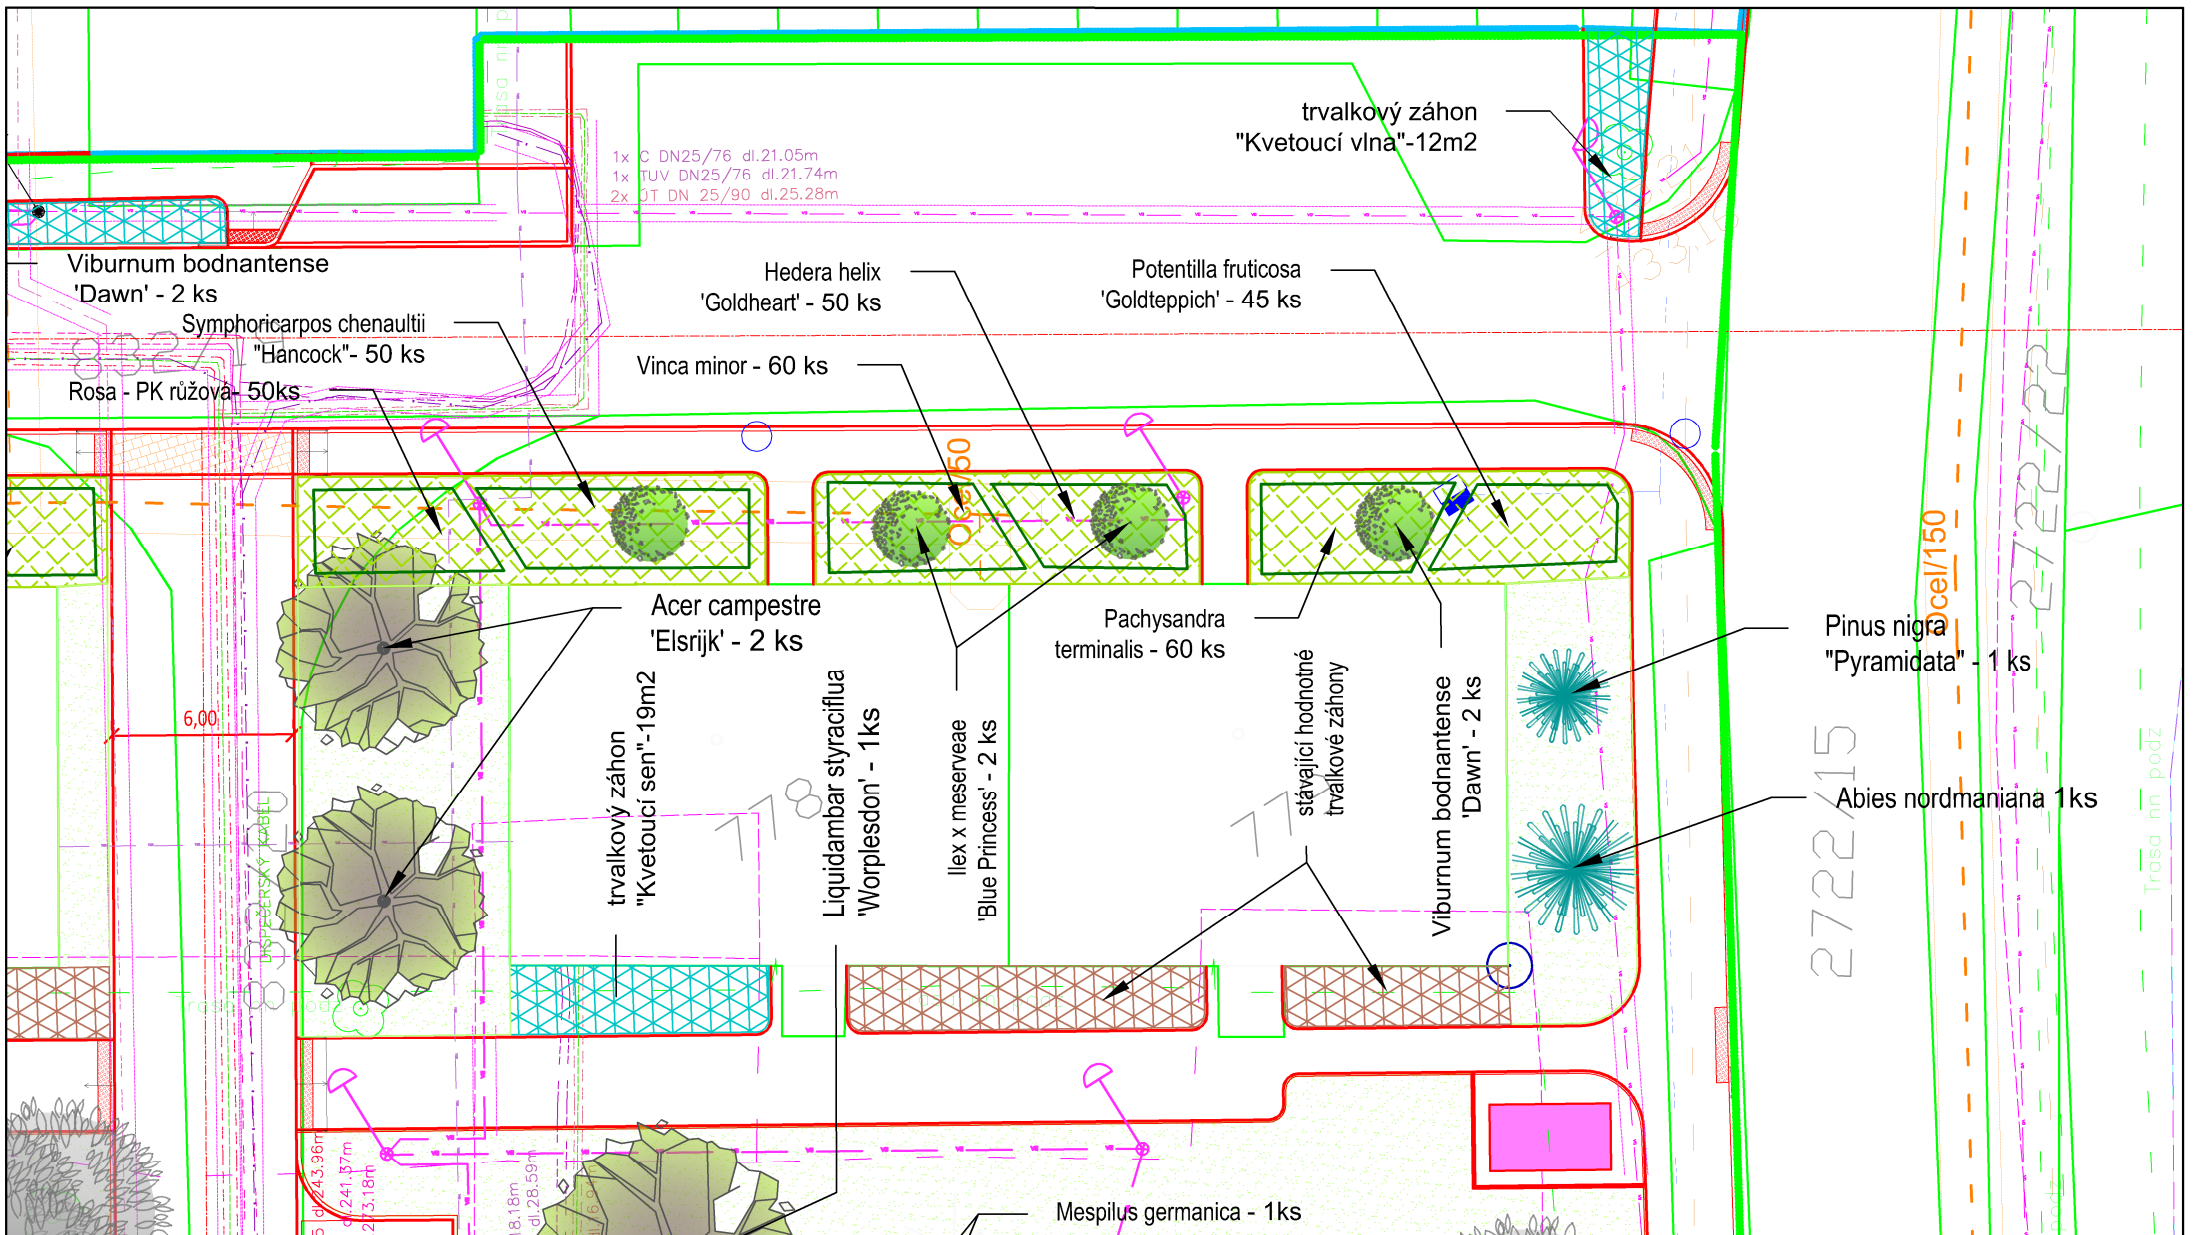

LEGENDA - ZELEŇ

- STÁVAJÍCÍ STROMY / KEŘE - PERSPEKTIVNÍ
- NOVÉ STROMY - Tilia cordata "Greenspire"
- NOVÉ STROMY - Acer campestre "Elsrijk" / - Liquidambar styraciflua "Worplesdon"
- NOVÉ STROMY - Mespilus germanica
- NOVÉ STROMY JEHLIČNATÉ - Abies nordmaniana / Pinus nigra "Pyramidata"
- NOVÉ KEŘE LISTNATÉ SOLITERNÍ
- NOVÉ KEŘE PŮDOPOKRYVNÉ, VE SKUPINĚ
- NOVÉ SMÍŠENÉ TRVALKOVÉ ZÁHONY
- STÁVAJÍCÍ HODNOTNÉ TRVALKOVÉ ZÁHONY
- NOVÝ OBNOVENÝ TRÁVNÍK

Zodpovědný projektant	Ing. Oldřich Slováček
Vypracoval	Mgr. Vladimír Ledvina
Investor	MĚSTO HORAŽĎOVICE MÍROVÉ NÁMĚSTÍ 1 341 01 HORAŽĎOVICE
Stavba	**HORAŽĎOVICE, 2. ETAPA** **REVITALIZACE SÍDLIŠTĚ** **ŠUMAVSKÁ - POD VODOJEMEM**
Název výkresu	SO 04 VEGETAČNÍ ÚPRAVY **NÁVRH VÝSADEB - OSAZOVACÍ PLÁN - ČÁST B**

S-pro servis s.r.o.
Pivovarská 1272
388 01 Blatná
tel.: 775 752 294
IČ 060 16 910

S-PROSERVIS

Datum	08/2018
Stupeň PD	PDPS
Formát	A3
Měřítko	1:250
Číslo výkresu	**B.4.4**
Číslo paré	