


LEGENDA MÍSTNOSTÍ - PAVILON P2

Ozn.	Název místnosti	Plocha	Podlaha- nášlapná vrstva	Stěny	Strop
P2 - 1.01	Sklad hraček	6,85	Stávající bez úprav	Stávající bez úprav	Stávající bez úprav
P2 - 1.02	Přípravná jídel	11,80	Stávající bez úprav	Stávající bez úprav	Stávající bez úprav
P2 - 1.03	Manipulační prostor	3,80	Stávající bez úprav	Stávající bez úprav	Stávající bez úprav
P2 - 1.04	Chodba	7,80	Stávající bez úprav	Stávající bez úprav	Stávající bez úprav
P2 - 1.05	Schodiště	9,90	Stávající bez úprav	Stávající bez úprav	Stávající bez úprav
P2 - 1.06	Šatna zaměstnanci	8,10	Keramická dlažba	VPC štuková omítka + keram. obklad v.2,1m	VPC štuková omítka
P2 - 1.07	Šatna dětí	25,85	Stávající bez úprav	Stávající bez úprav	Stávající bez úprav
P2 - 1.08	Umývárna	21,3	Keramická dlažba	VPC štuková omítka + keram. obklad v. 2,1m	VPC štuková omítka
P2 - 1.09	Herna	73,30	Stávající bez úprav	Stávající bez úprav	Stávající bez úprav
P2 - 1.10	Ložnice	56,40	Stávající bez úprav	Stávající bez úprav	Stávající bez úprav
P2 - 1.11	Sklad prádla	5,50	Stávající bez úprav	Stávající bez úprav	Stávající bez úprav
P2 - 1.12	Sklad lehátek	5,70	Stávající bez úprav	Stávající bez úprav	Stávající bez úprav
P2 - 1.13	Předšín	4,60	Stávající bez úprav	Stávající bez úprav	Stávající bez úprav

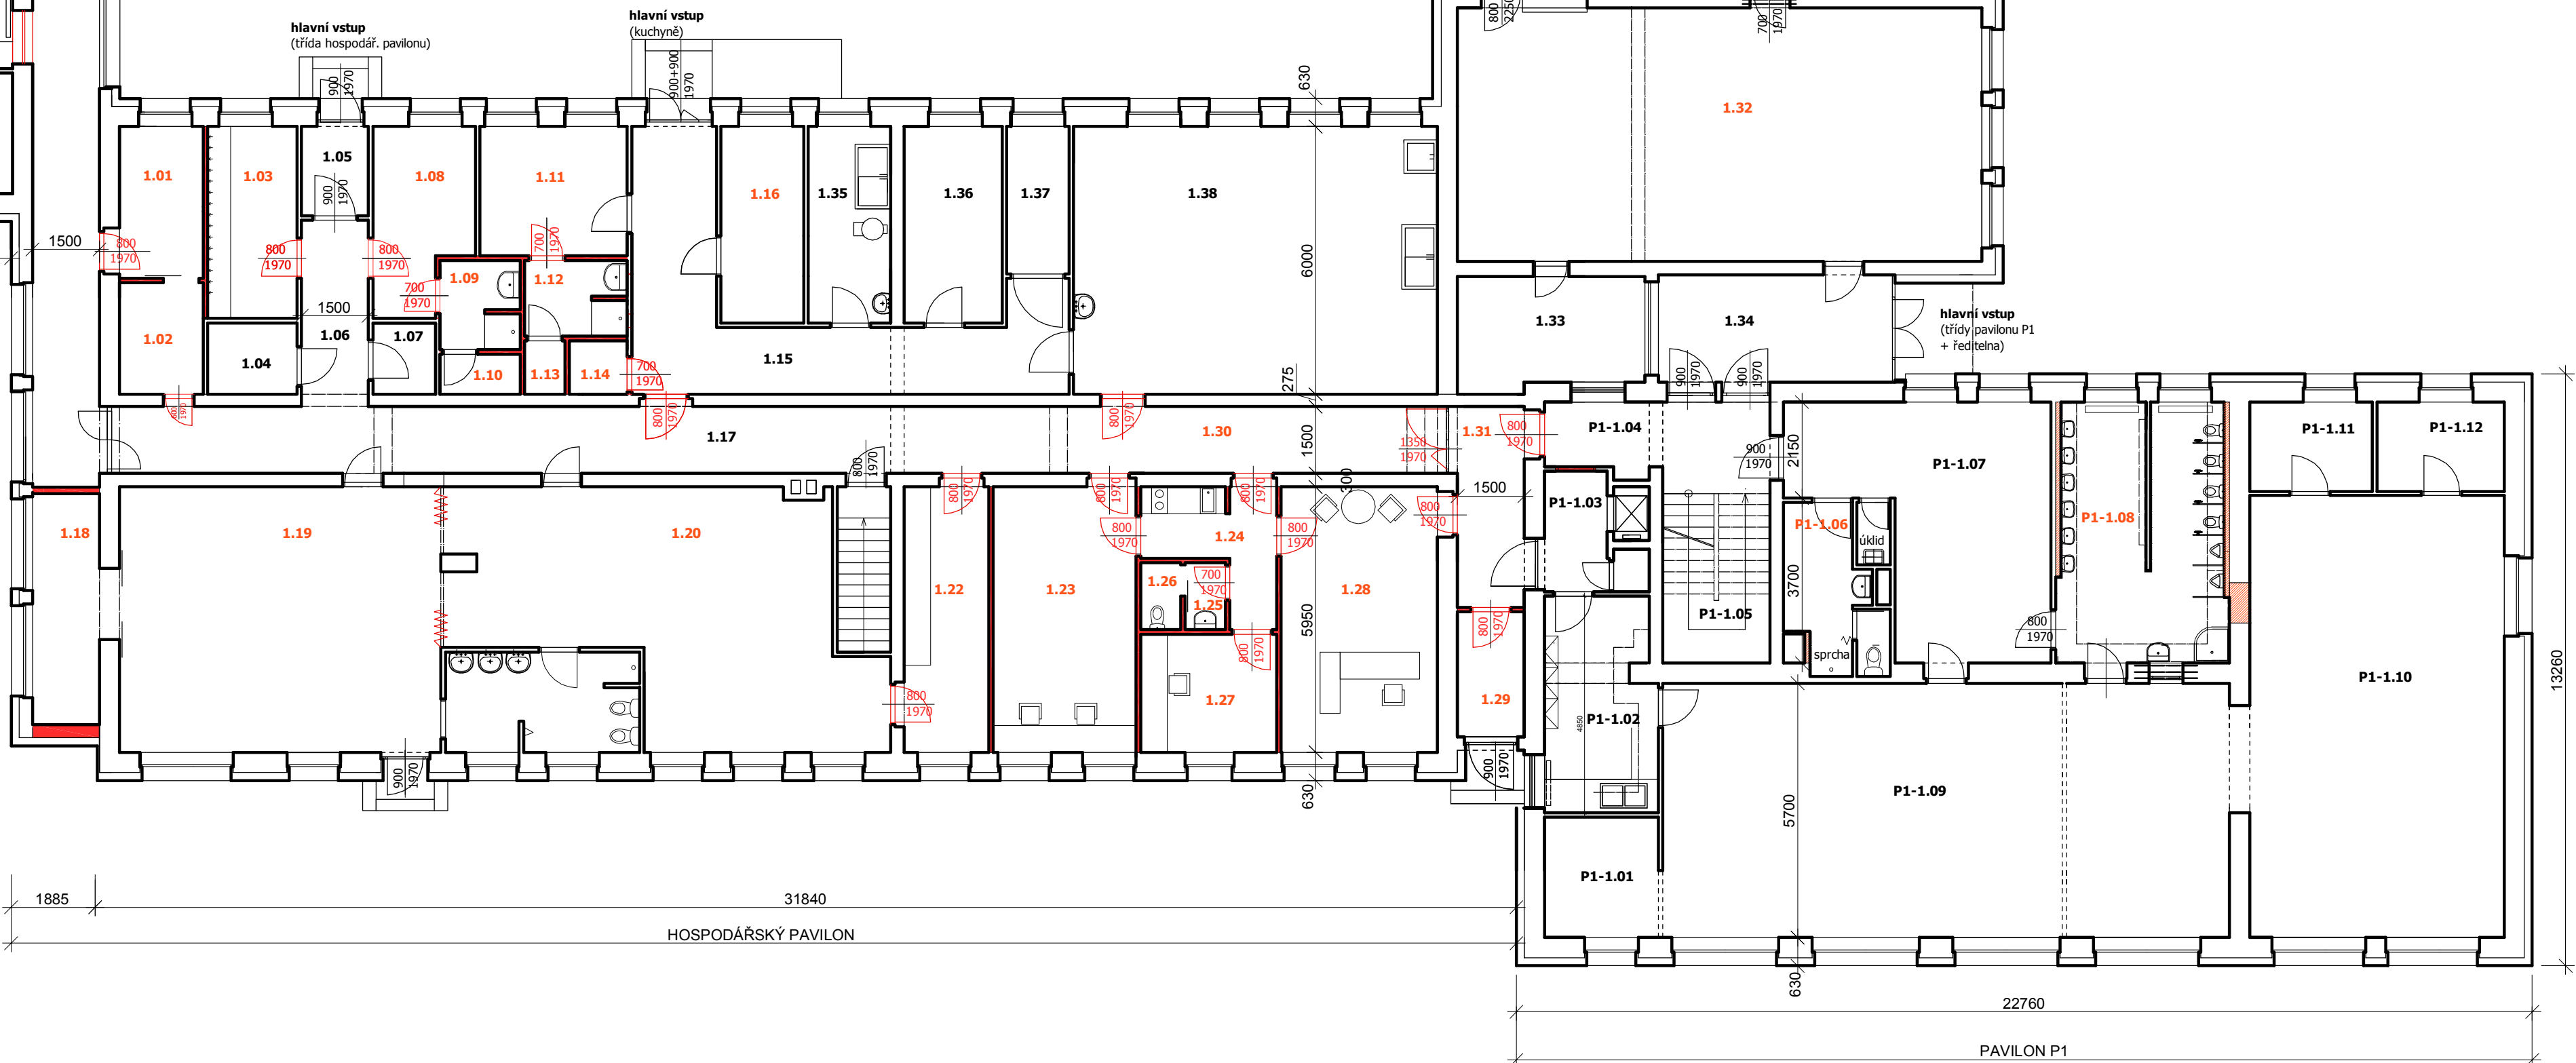

LEGENDA MÍSTNOSTÍ - PAVILON P1

Ozn.	Název místnosti	Plocha	Podlaha- nášlapná vrstva	Stěny	Strop
P1 - 1.01	Sklad hraček	6,85	Stávající bez úprav	Stávající bez úprav	Stávající bez úprav
P1 - 1.02	Přípravná jídel	11,80	Stávající bez úprav	Stávající bez úprav	Stávající bez úprav
P1 - 1.03	Manipulační prostor	3,80	Stávající bez úprav	Stávající bez úprav	Stávající bez úprav
P1 - 1.04	Chodba	8,50	Stávající bez úprav	Stávající bez úprav	Stávající bez úprav
P1 - 1.05	Schodiště	9,05	Stávající bez úprav	Stávající bez úprav	Stávající bez úprav
P1 - 1.06	Šatna zaměstnanci	7,00	Keramická dlažba	VPC štuková omítka + keram. obklad v.2,1m	VPC štuková omítka
P1 - 1.07	Šatna dětí	25,85	Stávající bez úprav	Stávající bez úprav	Stávající bez úprav
P1 - 1.08	Umývárna	21,3	Keramická dlažba	VPC štuková omítka + keram. obklad v. 2,1m	VPC štuková omítka
P1 - 1.09	Herna	72,40	Stávající bez úprav	Stávající bez úprav	Stávající bez úprav
P1 - 1.10	Ložnice	56,40	Stávající bez úprav	Stávající bez úprav	Stávající bez úprav
P1 - 1.11	Sklad prádla	5,50	Stávající bez úprav	Stávající bez úprav	Stávající bez úprav
P1 - 1.12	Sklad lehátek	5,70	Stávající bez úprav	Stávající bez úprav	Stávající bez úprav

LEGENDA MÍSTNOSTÍ - HOSPODÁŘSKÝ PAVILON

Ozn.	Název místnosti	Plocha	Podlaha- nášlapná vrstva	Stěny	Strop
1.01	Místnost pro praní prádla	6,38	Keramická dlažba	VPC štuková omítka + ker. obklad v. 1,5m	VPC štuková omítka
1.02	Sklad prádla	4,65	Keramická dlažba	VPC štuková omítka + ker. obklad v. 1,5m	VPC štuková omítka
1.03	Šatna dětí	8,15	Keramická dlažba	VPC štuková omítka + ker. obklad v. 1,5m	VPC štuková omítka
1.04	Hlavní vypínač - elektro - stávající	3,20	Stávající	Stávající	Stávající
1.05	Předšín - stávající	3,00	Stávající	Stávající	Stávající
1.06	Chodba - stávající	6,25	Stávající	Stávající	Stávající
1.07	Úklidová místnost - stávající	2,25	Stávající	Stávající	Stávající
1.08	Šatna učitelky	8,45	Keramická dlažba	VPC štuková omítka	VPC štuková omítka
1.09	Umývárna učitelky	3,65	Keramická dlažba	VPC štuková omítka + ker. obklad v. 2,1m	VPC štuková omítka
1.10	Toaleta učitelky	1,60	Keramická dlažba	VPC štuková omítka + ker. obklad v. 2,1m	VPC štuková omítka
1.11	Satna kuchařky	9,05	Keramická dlažba	VPC štuková omítka	VPC štuková omítka
1.12	Umývárna kuchařky	4,10	Keramická dlažba	VPC štuková omítka + ker. obklad v. 2,1m	VPC štuková omítka
1.13	Toaleta kuchařky	1,10	Keramická dlažba	VPC štuková omítka + ker. obklad v. 2,1m	VPC štuková omítka
1.14	Úklidová místnost pro kuchyni	1,50	Keramická dlažba	VPC štuková omítka + ker. obklad v. 2,1m	VPC štuková omítka
1.15	Chodba stávající	24,80	Stávající	Stávající	Stávající
1.16	Kancelář vedoucí jídelny	8,15	Keramická dlažba	VPC štuková omítka	VPC štuková omítka
1.17	Chodba - stávající	44,85	Stávající	Stávající	Stávající
1.18	Sklad hraček	8,50	Keramická dlažba	VPC štuková omítka	VPC štuková omítka
1.19	Ložnice	42,50	Zátěžový koberec	VPC štuková omítka	VPC štuková omítka
1.20	Herna	43,00	Zátěžový koberec	VPC štuková omítka	VPC štuková omítka
1.21	Umývárna	9,60	Stávající	Stávající	Stávající
1.22	Výdejna jídel	11,90	Keramická dlažba	VPC štuková omítka + ker. obklad za linkou	VPC štuková omítka
1.23	Sborovna učitel. sboru	19,40	Keramická dlažba	VPC štuková omítka	VPC štuková omítka
1.24	Chodba	6,35	Keramická dlažba	VPC štuková omítka	VPC štuková omítka
1.25	Předšín toalety	1,40	Keramická dlažba	VPC štuková omítka + ker. obklad v. 2,1m	VPC štuková omítka
1.26	Toaleta	1,40	Keramická dlažba	VPC štuková omítka + ker. obklad v. 2,1m	VPC štuková omítka
1.27	Kancelář	7,35	Zátěžový koberec	VPC štuková omítka	VPC štuková omítka
1.28	Ředitelna	20,80	Zátěžový koberec	VPC štuková omítka	VPC štuková omítka
1.29	Sklad čistících prostředků	4,10	Keramická dlažba	VPC štuková omítka + ker. obklad v.2,1m	VPC štuková omítka
1.30	Chodba	18,60	Keramická dlažba	VPC štuková omítka	VPC štuková omítka
1.31	Chodba	6,80	Keramická dlažba	VPC štuková omítka	VPC štuková omítka
1.32	Tělocvična	66,50	Koberec	VPC štuková omítka	VPC štuková omítka
1.33	Atrium	10,00	Stávající	Stávající	-
1.34	Chodba	12,60	Stávající	Stávající	Stávající
1.35	Hrubá příprava	8,10	Stávající	Stávající	Stávající
1.36	Sklad	9,70	Stávající	Stávající	Stávající
1.37	Sklad	4,60	Stávající	Stávající	Stávající
1.38	Varna	48,90	Stávající	Stávající	Stávající
1.39	Předšín toalety	3,10	Keramická dlažba	VPC štuková omítka + keram. obklad v. 2,1m	Stávající
1.40	Toaleta	1,70	Keramická dlažba	VPC štuková omítka + keram. obklad v. 2,1m	Stávající