


R.P5 - ROZVÁDĚČ PODRUŽNÝ

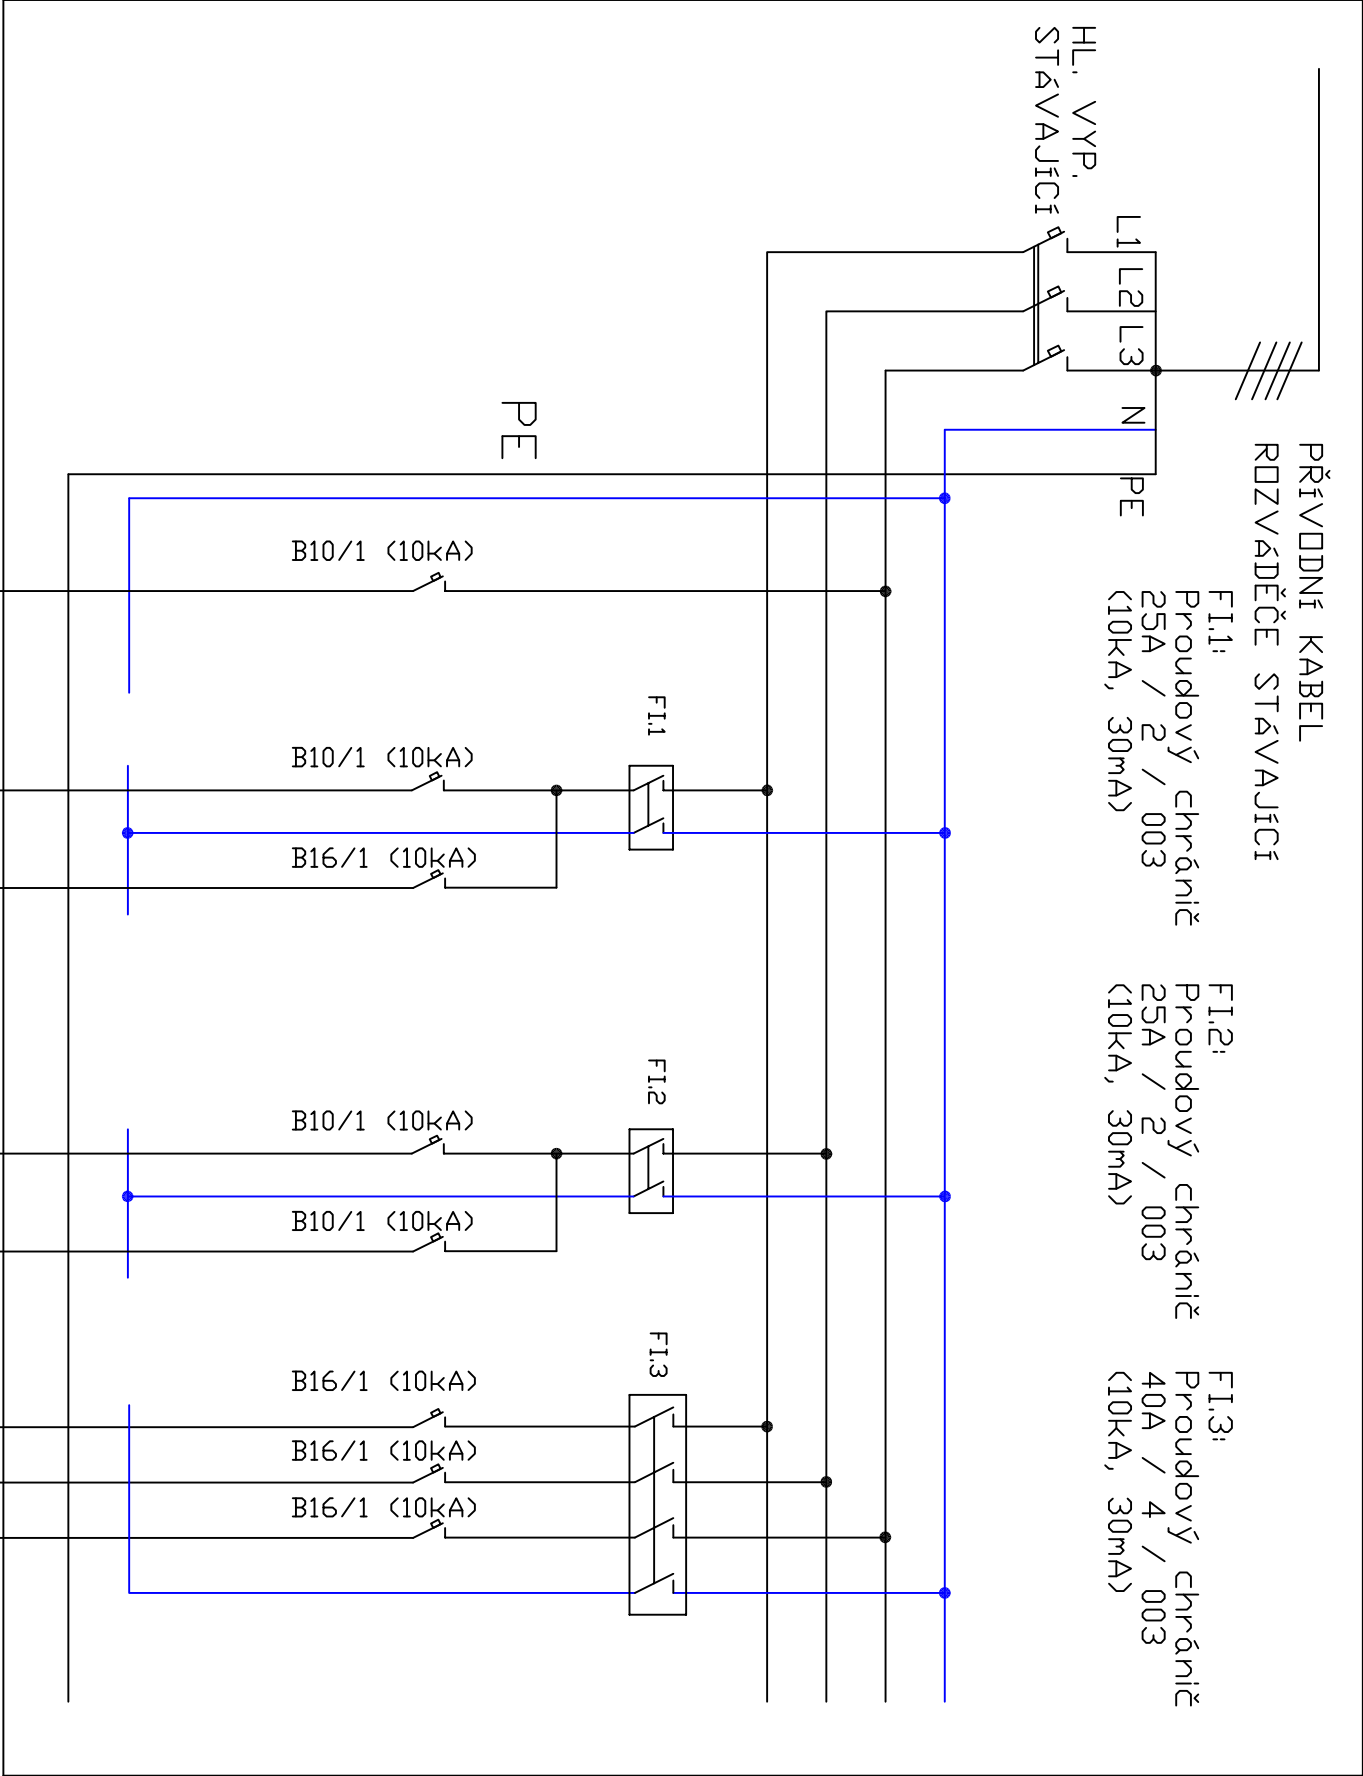

SV. OKRUH M	+R.P5-W1: CYKY-J 3x1,5
SV. OKRUH K	+R.P5-W2: CYKY-J 3x1,5
ZÁS. Z15	+R.P5-W3: CYKY-J 3x2,5
SV. OKRUH J	+R.P4-W4: CYKY-J 3x1,5
AUTOMATICKÉ SPLACHOVÁNÍ PISOÁRŮ UKONČENO V KRABICI K.4	+R.P5-W5: CYKY-J 3x1,5
ZÁS. Z21 (MYČKA)	+R.P5-W6: CYKY-J 3x2,5
ZÁS. Z22 (M.TRUBA)	+R.P5-W7: CYKY-J 3x2,5
ZÁS. OKRUH Z23	+R.P5-W8: CYKY-J 3x2,5

Pozn.:
Napětová soustava 3+PE+N, 50Hz, AC, 230/400V, TN-C-S.
Ochrana před nebezpečným dotykem dle ČSN 33 2000-4-41 ed.2.
Základní samočinným odpojením od zdroje + doplňková proudovými chrániči.
Doplňková ochrana pospojováním.
Zapojení rozváděče, které se netýká rekonstruované části zůstane zachováno.

Zodpovědný: LADISLAV HANUŠ STAVBAŘŮ 210 386 01 STRAKONICE		Výpracov: Ing. LADISLAV HANUŠ Mobil: +420 602 453 892 E-mail: la.hanus@gmail.com		Razítko a podpis:
Stupeň: DSP				
Akce: Rekonstrukce zázemí MŠ Loretská, Horažďovice k.ú. Horažďovice				
Investor: Město Horažďovice, Mírové Náměstí 1, 341 01 Horažďovice				
Objekt: SO2 - pavilon 2				
Odsat: SCHÉMA ROZVÁDĚČE R.P5		Datum: 03/2017		Přet:
		Číslo stránky:		
		Měřítko:		
		Číslo kresby: 21		