


# PLYNOVÁ KOTELNA v č.p.2 -zásobované objekty

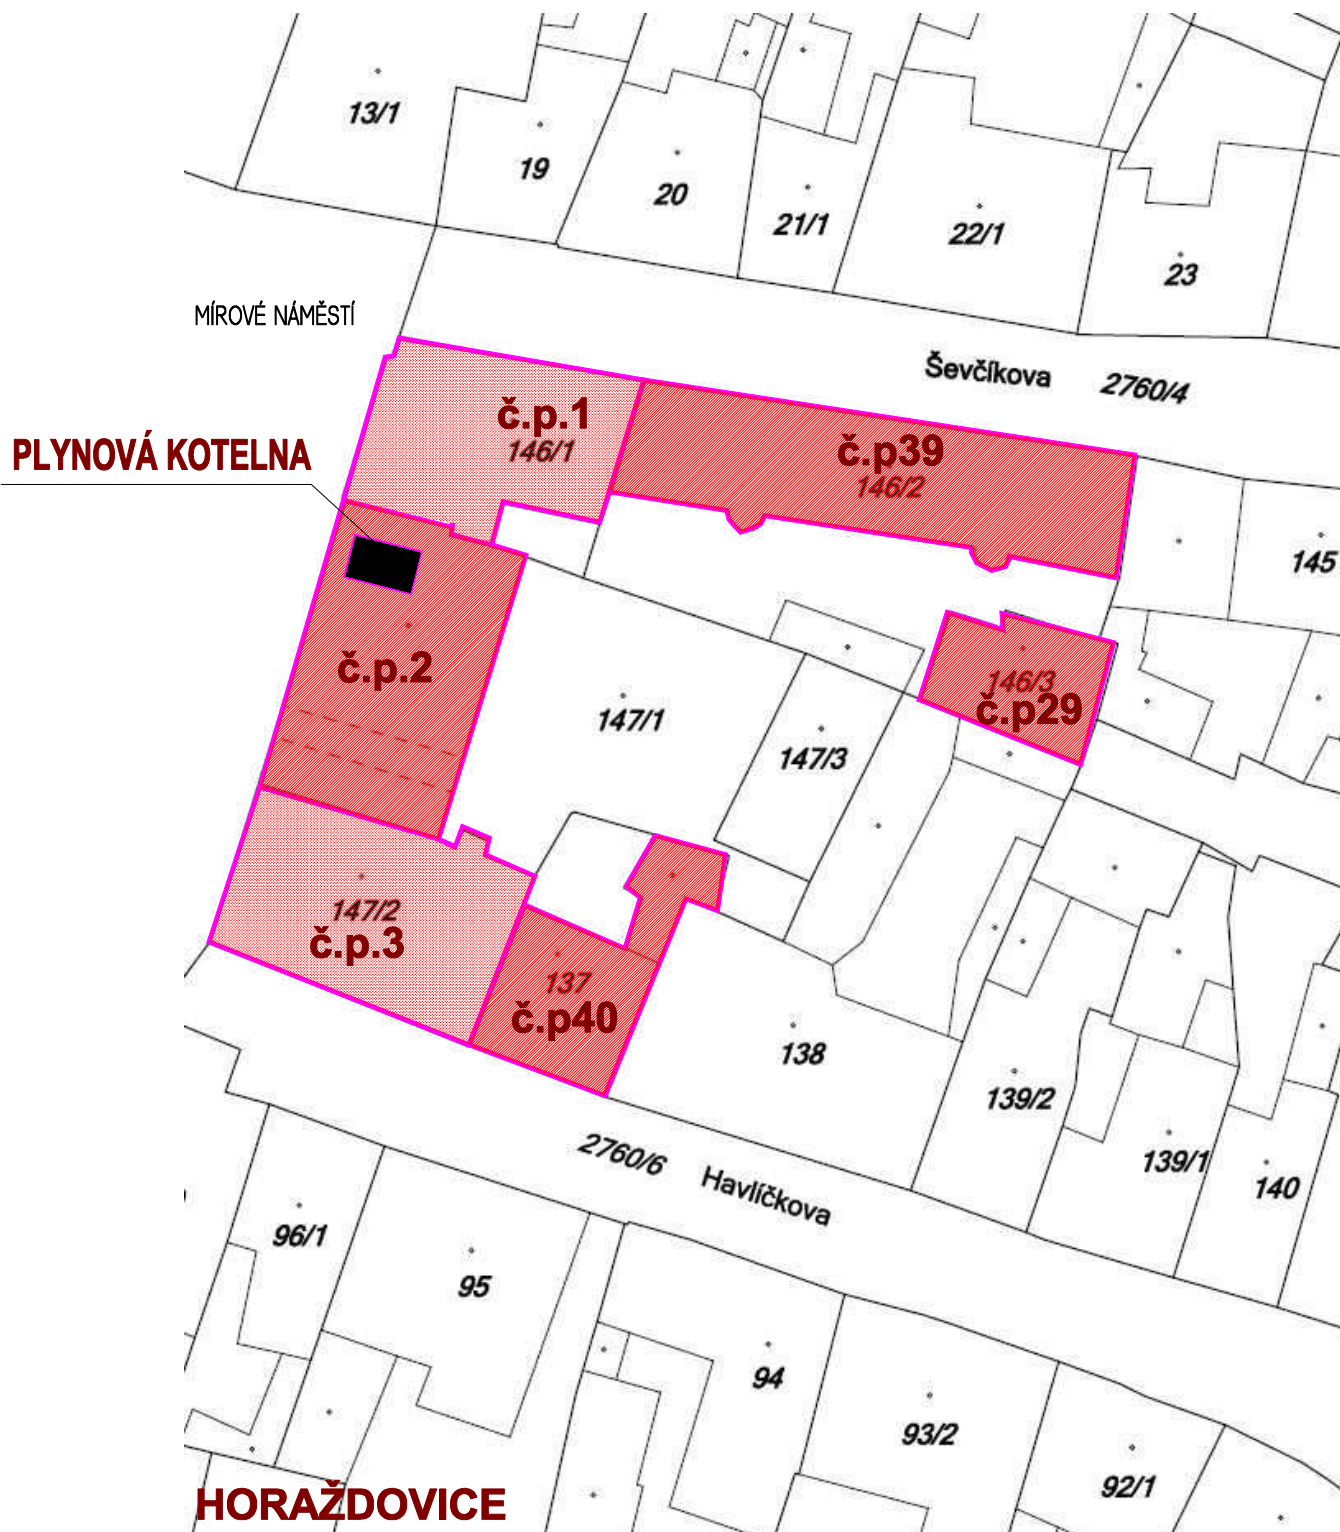

## DOKUMENTACE PRO REALIZACI STAVBY

Zodp. projektant:	Ing. Pavel MíKA	<b>INSTALPROJEKT</b> Ing. Pavel MíKA 386 01 Strakonice, Raisova 1004 IČO: 472 57 598 , tel.: 383 322990 E-mail: Instal.projekt @ tiscali.cz
Vypracoval:	Ing. Pavel MíKA	
Investor:	MĚSTO HORAŽDOVICE Mírové náměstí 1 , 341 01 Horažďovice	
Místo stavby:	k.ú. Horažďovice , p.č. 147/1	
Akce: <b>REKONSTRUKCE PLYNOVÉ KOTELNY V OBJEKTU č.p.2, na p.č. 147/1</b>		Datum: 04/2018 Formát: 1A4 Měřítko: --
Obsah: <b>D.2.1 TECHNOLOGIE ZDROJE TEPLA</b> Situace – dispozice pl. kotelny, zásobované objekty		Kopie Stupeň: DPS Zak.č.: 68/18 Č.výkresu: <b>1T</b>