


TRUBKOVÝ ROZDĚLOVAČ A SBĚRAČ

M 1:20

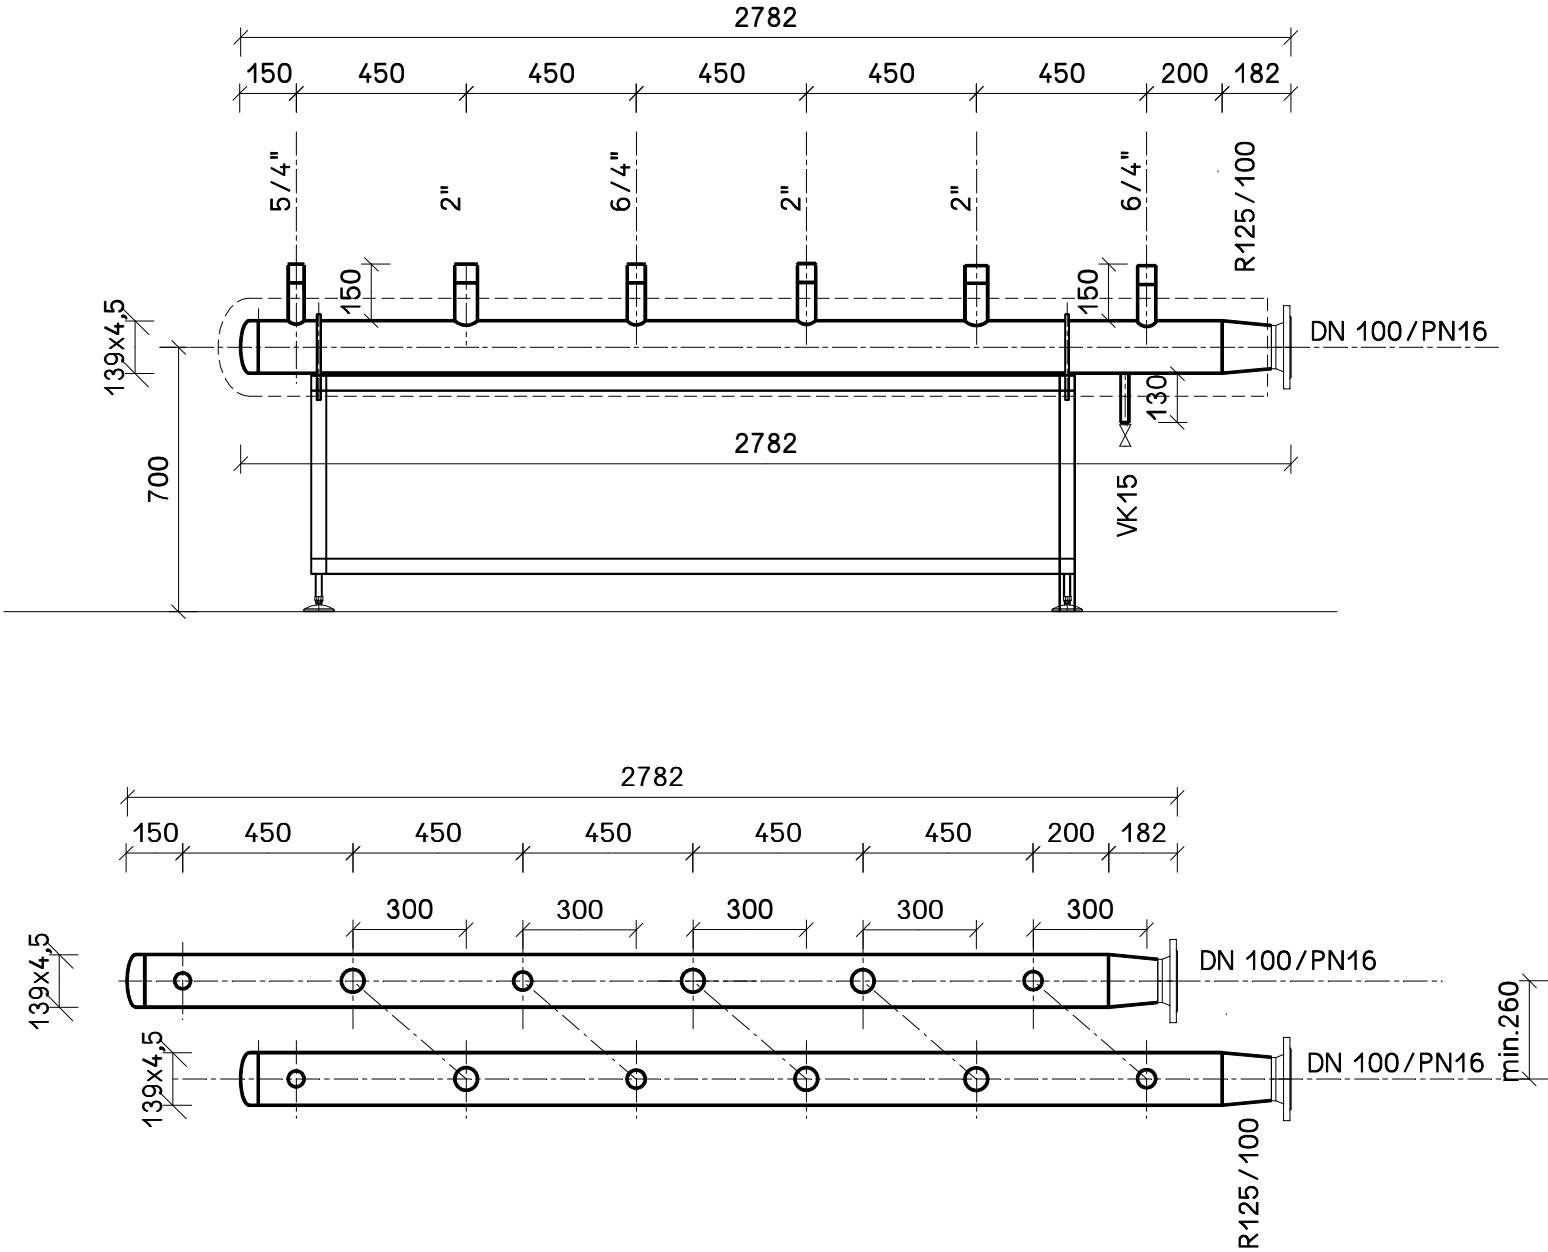

DOKUMENTACE PRO REALIZACI STAVBY

Zodp. projektant:	Ing. Pavel Míka	<b>INSTALPROJEKT</b> Ing. Pavel Míka 386 01 Strakonice, Raisova 1004 IČO: 472 57 598 , tel.: 383 322990 E-mail: instal.projekt@tiscali.cz	
Vypracoval:	Ing. Pavel Míka		
Investor:	MĚSTO HORAŽDOVICE Mírové náměstí 1 , 341 01 Horaždovice		
Místo stavby:	k.ú. Horaždovice , p.č. 147/1		
Akce: <b>REKONSTRUKCE PLYNOVÉ KOTELNY V OBJEKTU č.p.2, na p.č. 147/1</b>		Datum:	05/2018
		Formát:	2A4
		Měřítko:	1:20
		Stupeň:	DPS
		Zak.č.:	68/18
Obsah: <b>D.2.1 TECHNOLOGIE ZDROJE TEPLA</b> Rozdělovač a sběrač topné vody		Č.výkresu:	<b>9T</b>