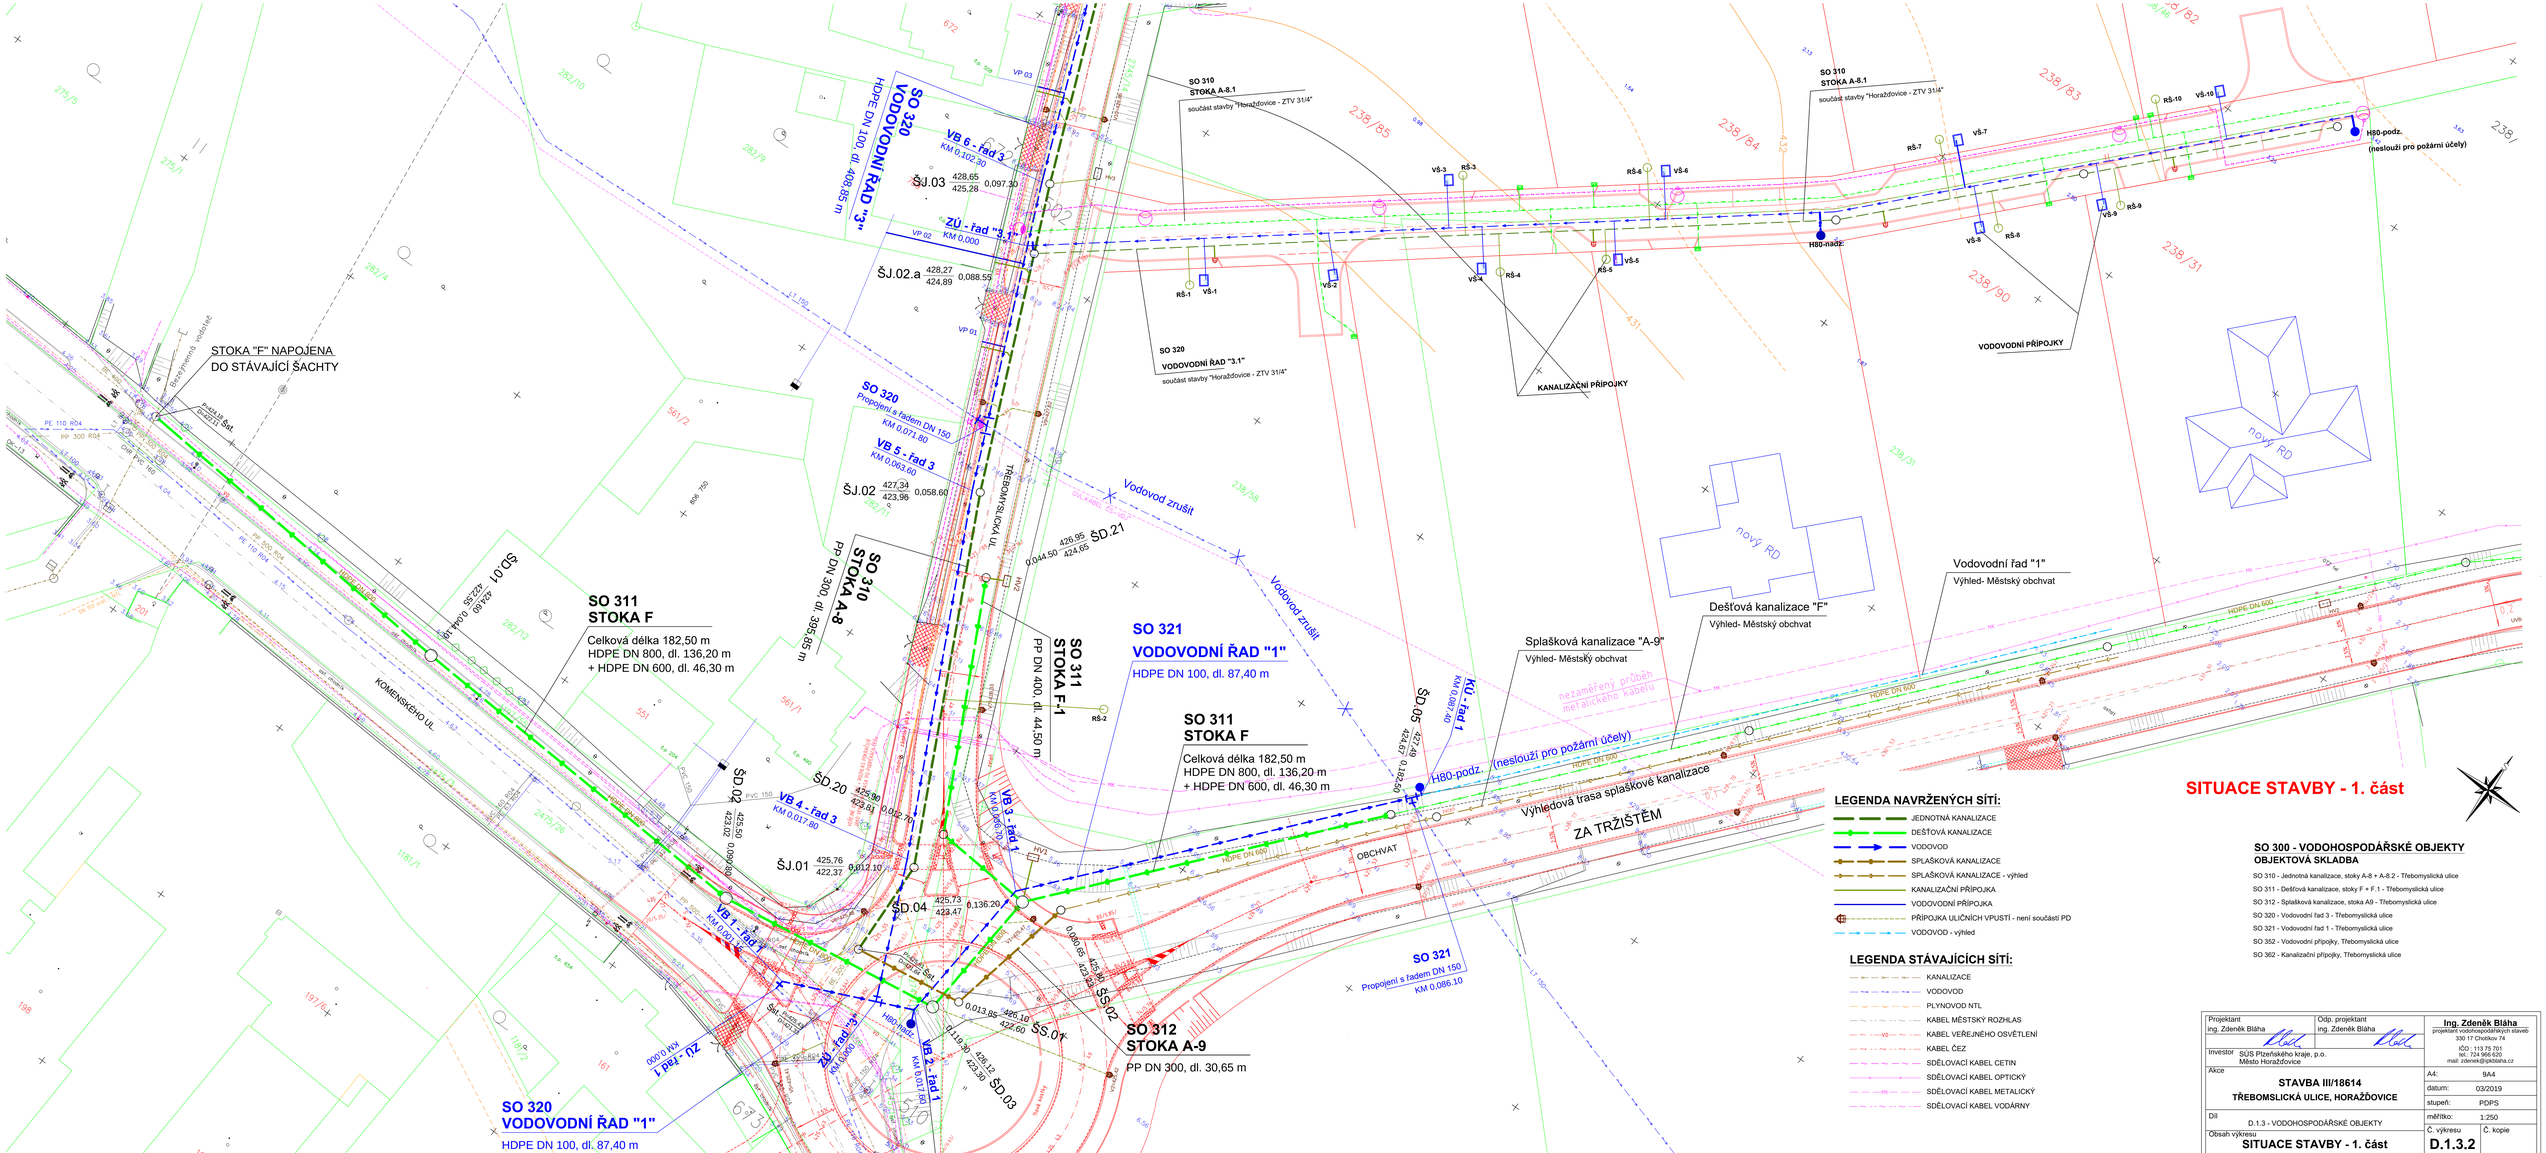
STOKA "F" NAPOJENA DO STÁVAJÍCÍ ŠACHTY
SO 310 STOKA A-8.1
součást stavby "Horažďovice - ZTV 31/4"
SO 320 VODOVODNÍ ŘAD "3.1"
součást stavby "Horažďovice - ZTV 31/4"
SO 320 VODOVODNÍ ŘAD "3"
HDPE DN 100, dl. 408,85 m
KANALIZAČNÍ PŘÍPOJKY
VODOVODNÍ PŘÍPOJKY
HB0-nadz.
HB0-podz. (neslouží pro požární účely)
ŠJ.03 428,65 425,28 0,097.30
ŠJ.02.a 428,27 424,89 0,088.55
ŠJ.02 427,34 423,96 0,058.60
ŠJ.01 425,76 422,37 0,017.10
ŠD.21 426,95 424,65 0,044.50
ŠD.20 425,90 425,81 0,092.70
ŠD.04 425,73 423,47 0,136.20
ŠD.02 425,55 423,02 0,059.80
ŠD.01 424,60 422,25 0,044.50
ŠD.05 427,49 424,67 0,081.40
ŠD.03 426,12 423,30 0,118.30
ŠS.01 426,18 422,60 0,013.85
ŠS.02 425,90 422,42 0,006.65
SO 311 STOKA F
Celková délka 182,50 m
HDPE DN 800, dl. 136,20 m
+ HDPE DN 600, dl. 46,30 m
SO 311 STOKA F-1
PP DN 400, dl. 44,50 m
SO 310 STOKA A-8
PP DN 300, dl. 395,35 m
SO 321 VODOVODNÍ ŘAD "1"
HDPE DN 100, dl. 87,40 m
SO 312 STOKA A-9
PP DN 300, dl. 30,65 m
SO 320 VODOVODNÍ ŘAD "1"
HDPE DN 100, dl. 87,40 m
Vodovod zrušit
Vodovodní řad "1"
Výhled- Městský obchvat
Dešťová kanalizace "F"
Výhled- Městský obchvat
Splašková kanalizace "A-9"
Výhled- Městský obchvat
Výhledová trasa splaškové kanalizace
nezaměřený průběh metalického kabelu
ZA TRŽIŠTĚM
OBCHVAT
TŘEBOMYSLICKÁ UL.
KOMENSKÉHO UL.
nový RD
VB 1 - řad 1
VB 2 - řad 1
VB 3 - řad 1
VB 4 - řad 3
VB 5 - řad 3
VB 6 - řad 3
ZÚ - řad "3.1"
ZÚ - řad "1"
Propojení s řadem DN 150
LEGENDA NAVRŽENÝCH SÍTÍ:
JEDNOTNÁ KANALIZACE
DEŠŤOVÁ KANALIZACE
VODOVOD
SPLAŠKOVÁ KANALIZACE
SPLAŠKOVÁ KANALIZACE - výhled
KANALIZAČNÍ PŘÍPOJKA
VODOVODNÍ PŘÍPOJKA
PŘÍPOJKA ULIČNÍCH VPUSTÍ - není součástí PD
VODOVOD - výhled
LEGENDA STÁVAJÍCÍCH SÍTÍ:
KANALIZACE
VODOVOD
PLYNOVOD NTL
KABEL MĚSTSKÝ ROZHLAS
KABEL VEŘEJNÉHO OSVĚTLENÍ
KABEL ČEZ
SDĚLOVACÍ KABEL CETIN
SDĚLOVACÍ KABEL OPTICKÝ
SDĚLOVACÍ KABEL METALICKÝ
SDĚLOVACÍ KABEL VODÁRNY
SITUACE STAVBY - 1. část
SO 300 - VODOHOSPODÁŘSKÉ OBJEKTY
OBJEKTOVÁ SKLADBA
SO 310 - Jednotná kanalizace, stoky A-8 + A-8.2 - Třebomyslická ulice
SO 311 - Dešťová kanalizace, stoky F + F.1 - Třebomyslická ulice
SO 312 - Splašková kanalizace, stoka A9 - Třebomyslická ulice
SO 320 - Vodovodní řad 3 - Třebomyslická ulice
SO 321 - Vodovodní řad 1 - Třebomyslická ulice
SO 352 - Vodovodní přípojky, Třebomyslická ulice
SO 362 - Kanalizační přípojky, Třebomyslická ulice
Projektant Ing. Zdeněk Bláha
Odp. projektant Ing. Zdeněk Bláha
Ing. Zdeněk Bláha projektant vodohospodářských staveb 330 17 Chotíkov 74 IČO : 113 75 701 tel.: 724 965 620 mail: zdenek@zdbalha.cz
Investor SÚS Plzeňského kraje, p.o. Město Horažďovice
Akce STAVBA III/18614 TŘEBOMSLICKÁ ULICE, HORAŽĎOVICE
A4: 9/A4
datum: 03/2019
stupeň: PDPS
Díl D.1.3 - VODOHOSPODÁŘSKÉ OBJEKTY
měřítko: 1:250
Obsah výkresu SITUACE STAVBY - 1. část
Č. výkresu D.1.3.2
Č. kopie