


VZOROVÉ ULOŽENÍ KANALIZAČNÍHO POTRUBÍ


M. 1:25

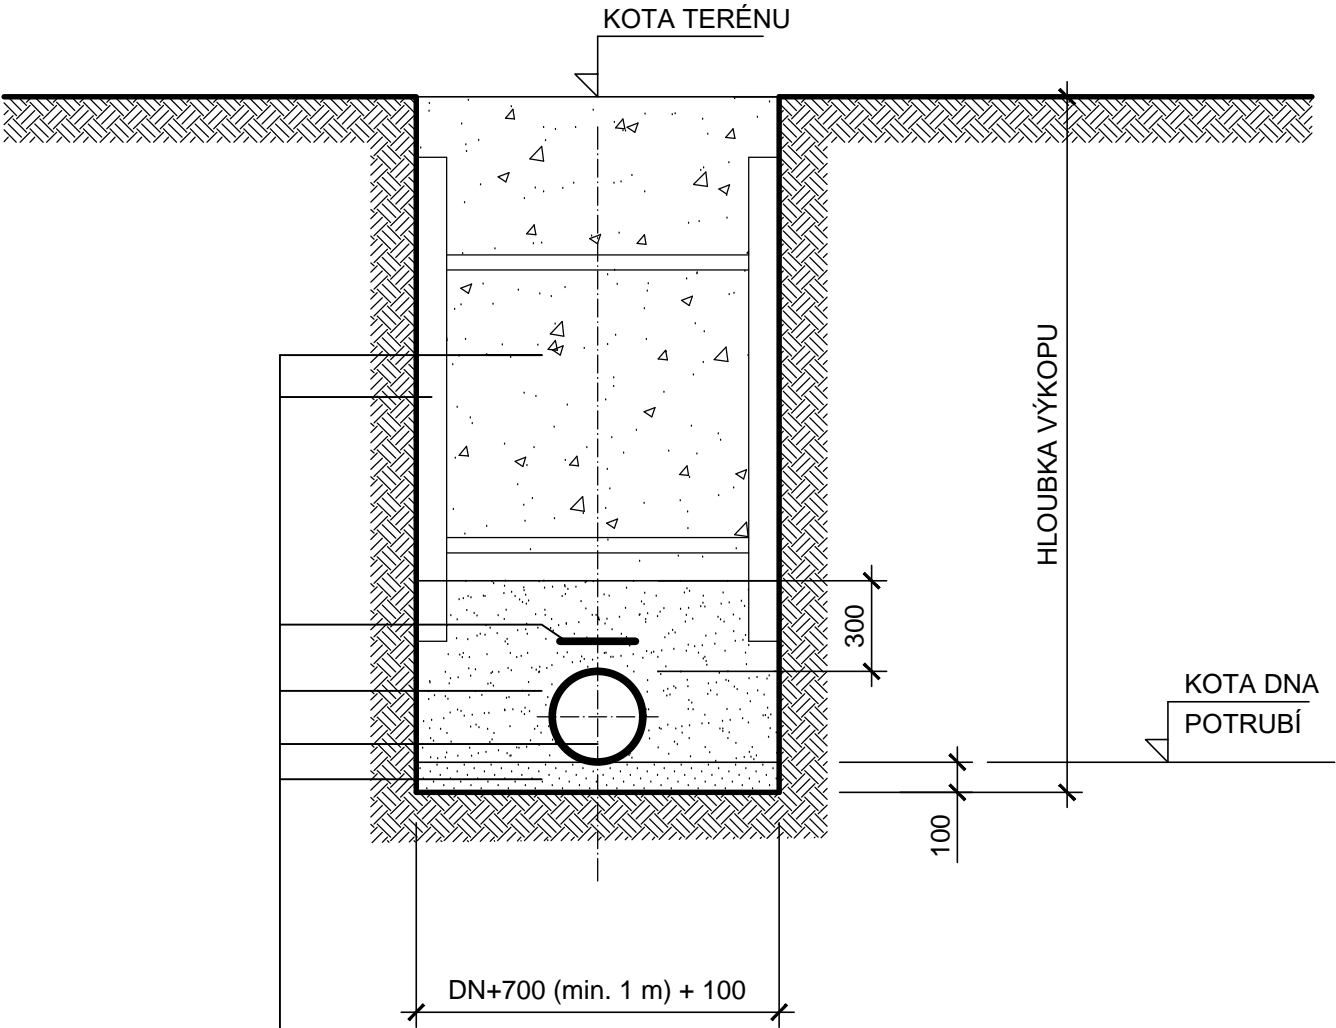

- HUTNĚNÝ ZÁSYP POTRUBÍ Z NESOUDRŽNÝCH ZHUTNITELNÝCH ZEMIN, KTERÉ SE ZHUTŇUJÍ PO VRSTVÁCH MAX. 300 mm
- PŘÍLOŽNÉ PAŽENÍ
- TRASOVÁ VÝSTRAŽNÁ FOLIE
- ZHUTNĚNÝ OBSYP POTRUBÍ Z NESOUDRŽNÉ ZEMINY, O ZRNITOSTI MAX. 10 mm, ZHUTŇUJE SE PO VRSTVÁCH 100 - 150 mm
- POTRUBÍ PVC DN 150, PP SN8 DN 250, 300, 400, 500, HDPE SN8 600, 800
- PÍSKOVÝ PODSYP POTRUBÍ V TL. 100 mm

VZOROVÉ ULOŽENÍ VODOVODNÍHO POTRUBÍ

M. 1:25

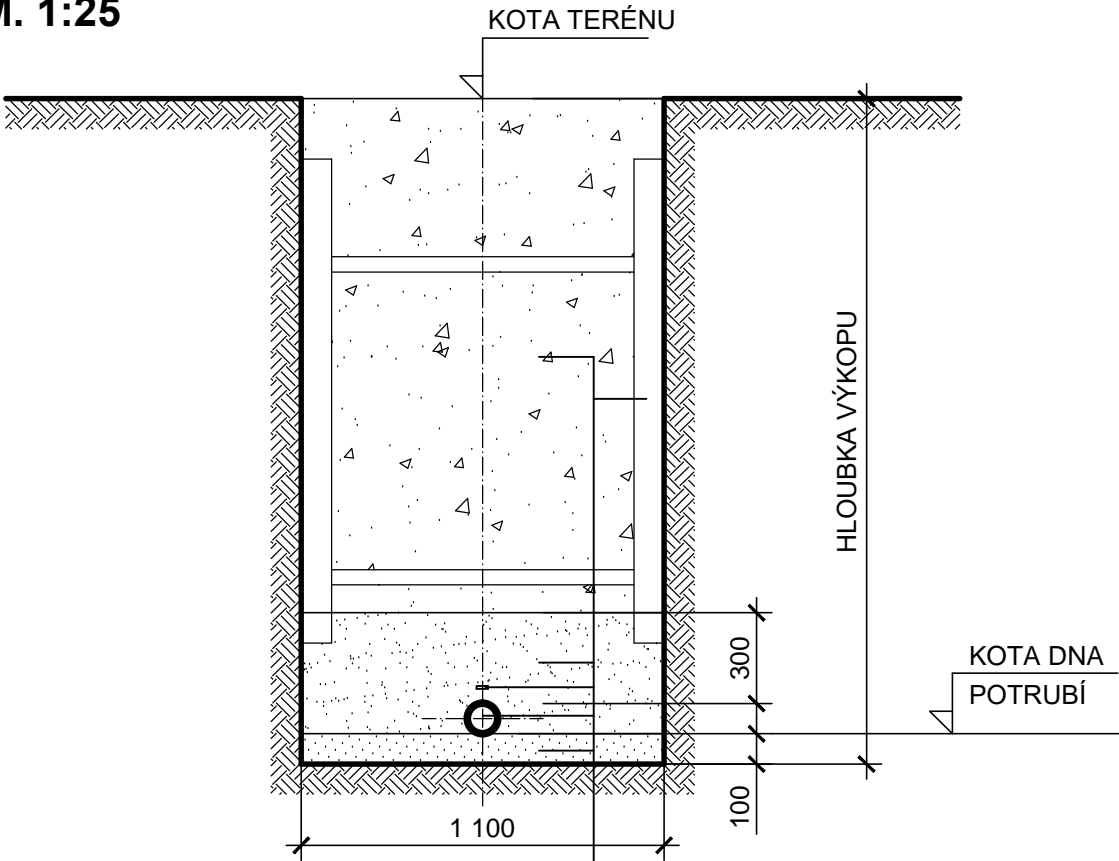

- HUTNĚNÝ ZÁSYP POTRUBÍ Z NESOUDRŽNÝCH ZEMIN, KTERÉ SE ZHUTŇUJÍ PO VRSTVÁCH MAX. 300 mm
- PŘÍLOŽNÉ PAŽENÍ
- ZHUTNĚNÝ OBSYP POTRUBÍ Z NESOUDRŽNÉ ZEMINY, O ZRNITOSTI MAX. 10 mm, ZHUTŇUJE SE PO VRSTVÁCH 100 - 150 mm
- VYTYČOVACÍ VODIČ CY 6, VYVEDEN DO POKLOPŮ OVLÁDACÍCH ARMATUR
- POTRUBÍ DN 100 - HDPE PE 100, SDR 17
- VOD. PŘÍPOJKA DN 25 - HDPE PE 32 x 3,0
- PÍSKOVÝ PODSYP POTRUBÍ V TL. 100 mm

Projektant ing. Zdeněk Bláha	Odp. projektant ing. Zdeněk Bláha	Ing. Zdeněk Bláha projektant vodohospodářských staveb 330 17 Chotíkov 74 IČO : 113 75 701 tel.: 724 966 620 mail: zdenek@ipkblaha.cz	
Investor SÚS Píseňského kraje, p.o. Město Horažďovice		A4: 2A4	
Akce		datum: 03/2019	
STAVBA III/18614 TŘEBOMSLICKÁ ULICE, HORAŽĎOVICE		stupeň: PDPS	
Díl		měřítko: 1:25	
Obsah výkresu		Č. výkresu	Č. kopie
VZOROVÉ ULOŽENÍ POTRUBÍ		D.1.3.9	