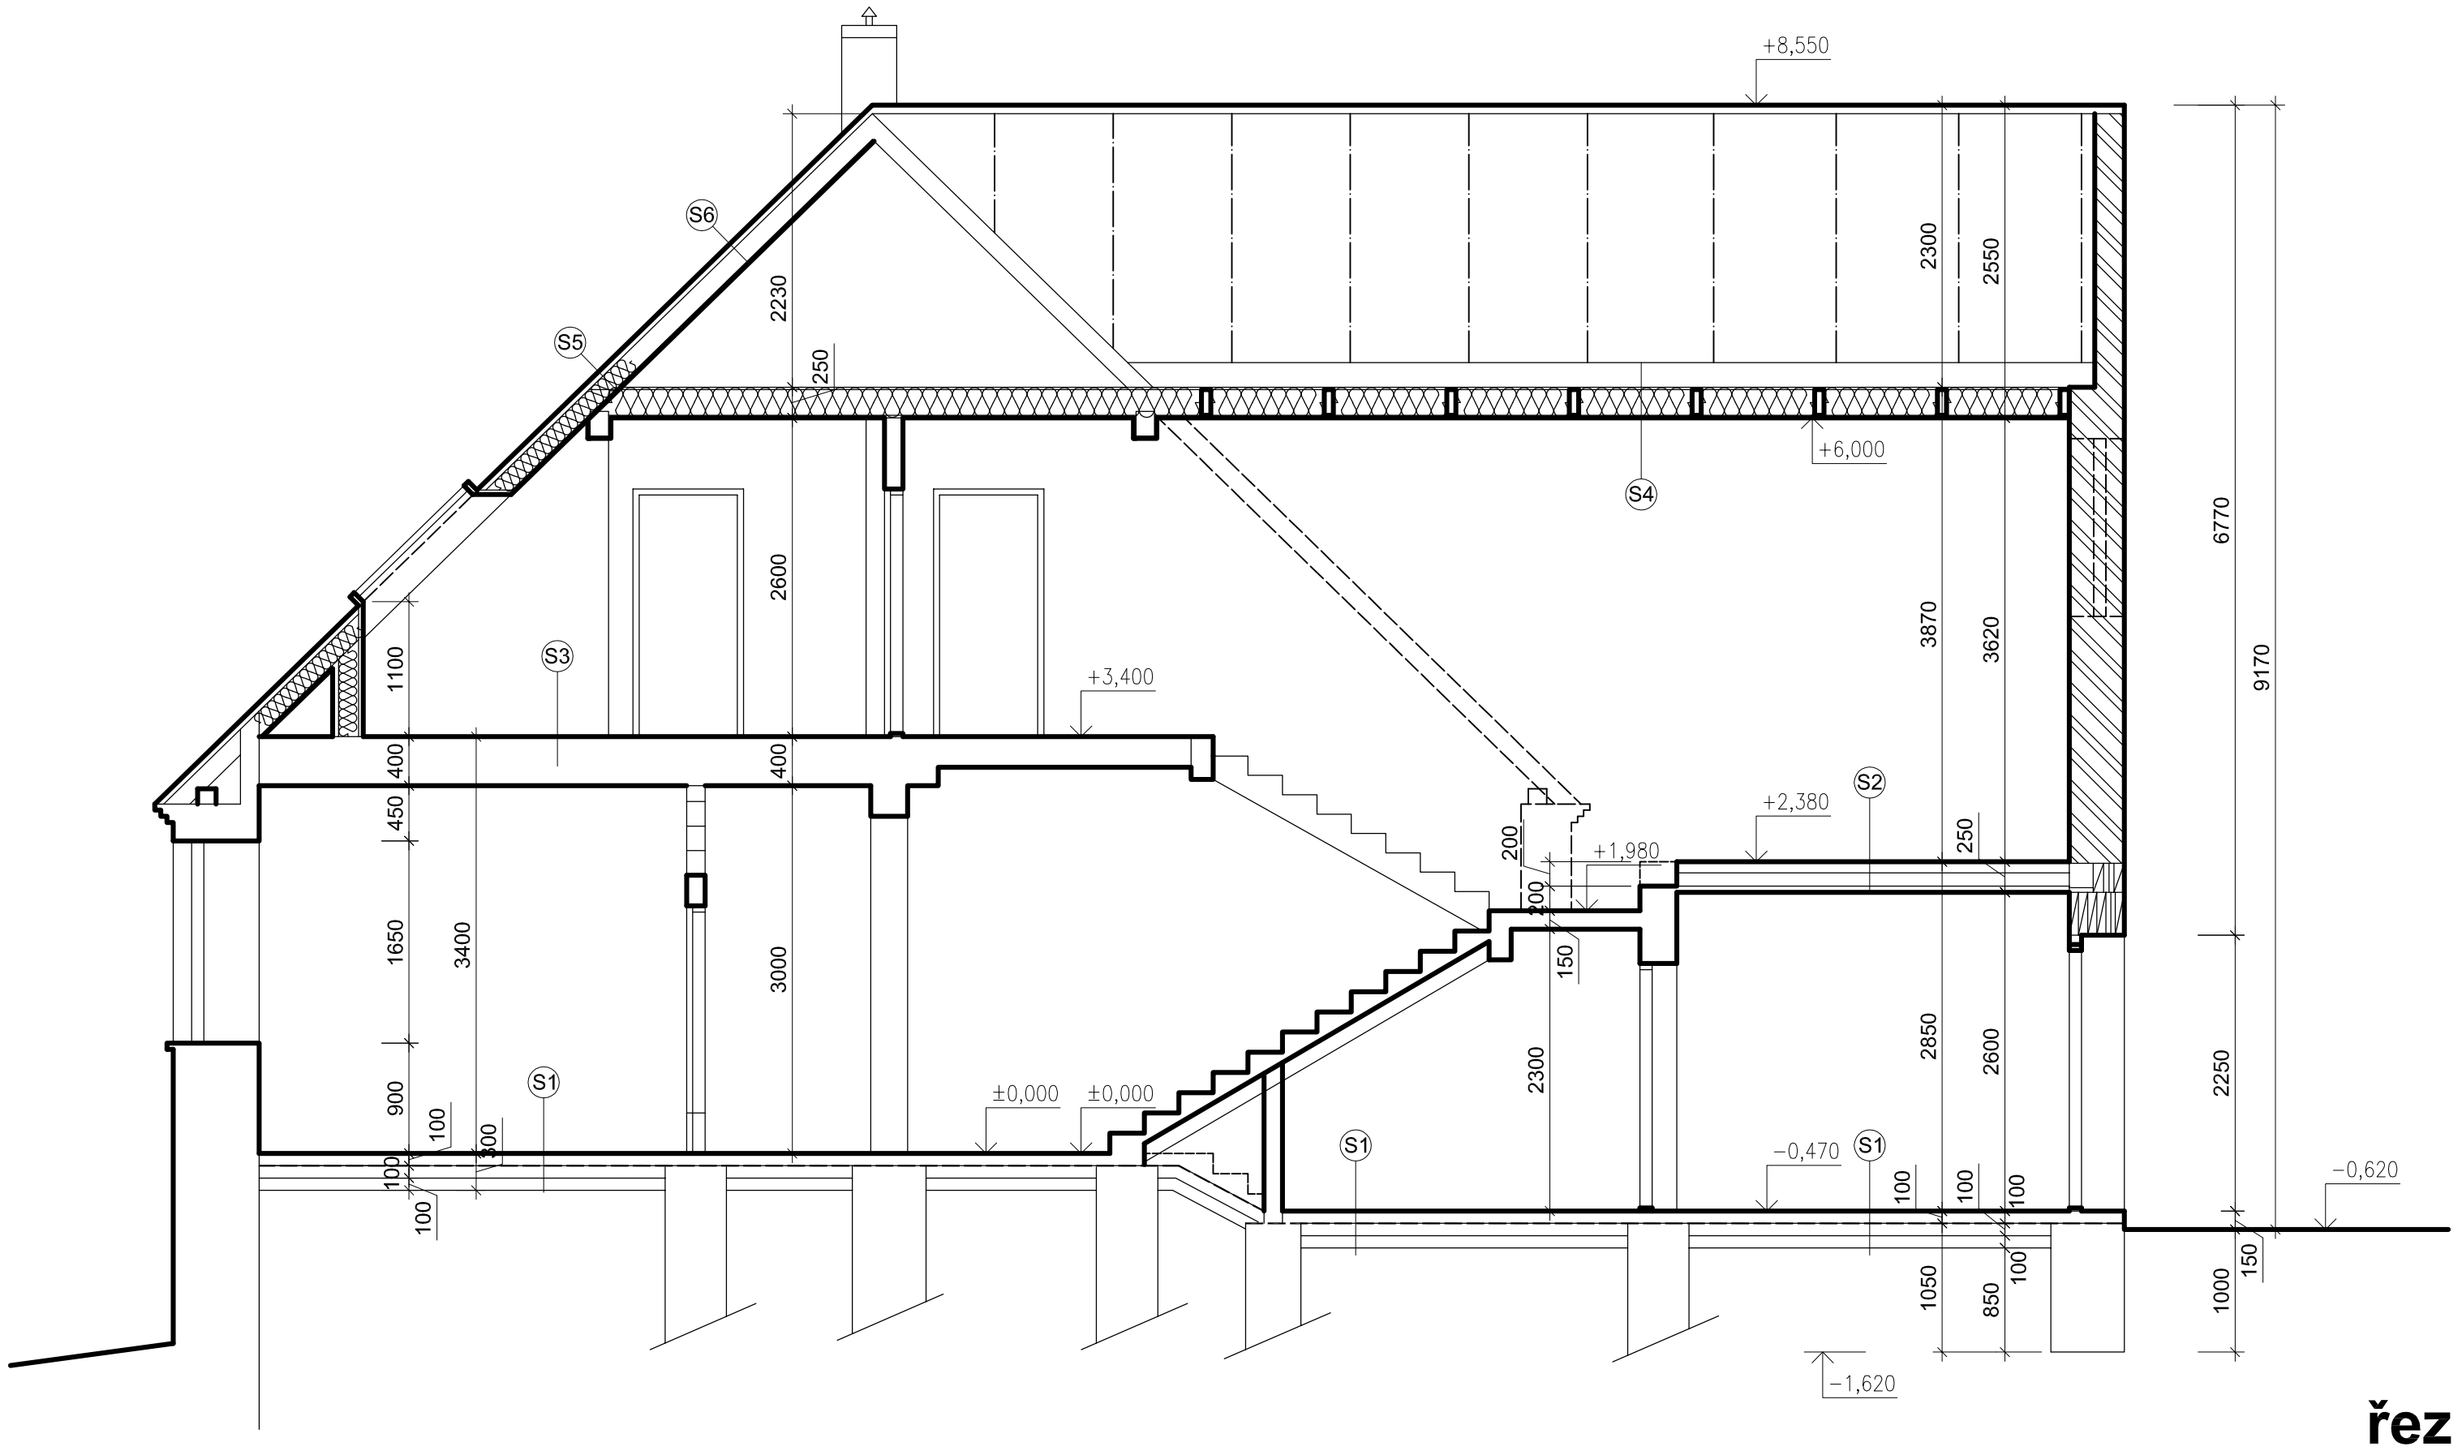

řez

S1
- Nášlapná vrstva
- Betonová mazanina
- Pěnový polystyren tl. 40 mm
- Izolace
- Podkladní beton tř. B20 vyztuženo sítí 8/150x8/150 při spodním povrchu
- Podsyp štěrkopísek

S2
- Keramická dlažba
- Betonová mazanina + síť 4/150x4/150
- Násyp keramzit
- Desky Hurdis do I a patek
- Omítka

S3
- Litá podlaha tl. 10 mm
- Betonová mazanina tl.40 mm
- PE folie
- Orsil T tl.20 mm
- Betonová mazanina + síť 4/150x4/150
- Násyp keramzit
- Desky Hurdis do I a patek
- Omítka

S4
- Prkenná lávka
- Kleštiny 80/160
- Orsil tl. 140 mm
- Rošt
- Parotěsná zábrana
- SDK tl. 15 mm, odolnost 30 min

S5
- Betonová krytina
- Dvojité laťování
- Pojistná folie
- Krokev 100x160
- Orsil tl. 140 mm
- Rošt
- Parotěsná zábrana
- SDK tl. 15 mm, odolnost 30 min

S6
- Betonová krytina
- Dvojité laťování
- Pojistná folie
- Krokev 100x160

pozn.
předmětem projektu je digitalizace historické projektové dokumentace, při navrhování úprav v objektu je nutné rozměry ověřit.