



POHLED JIŽNÍ

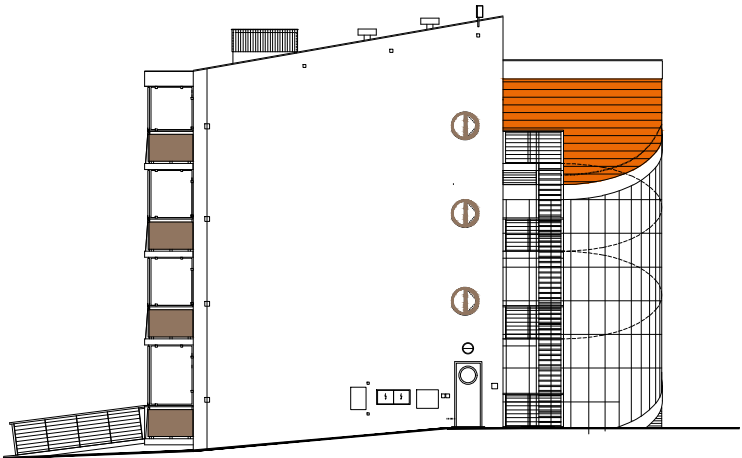


POHLED VÝCHODNÍ



POHLED SEVERNÍ

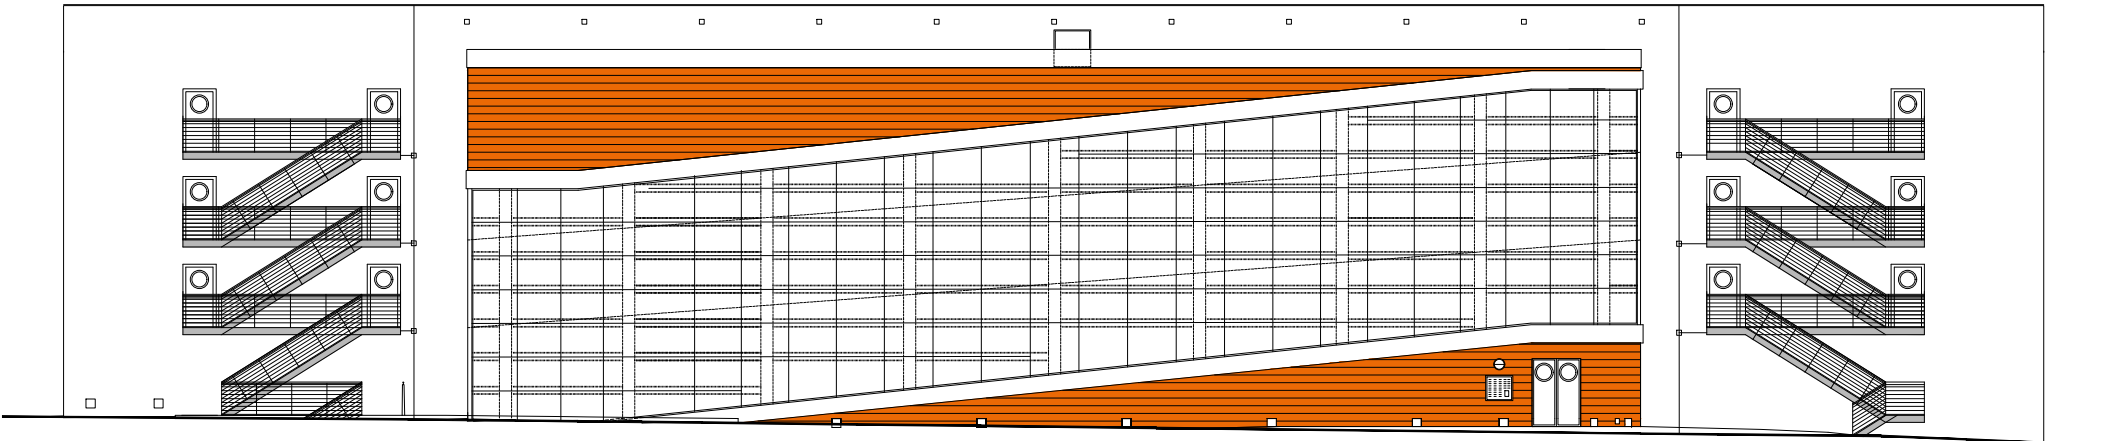

POHLED ZÁPADNÍ

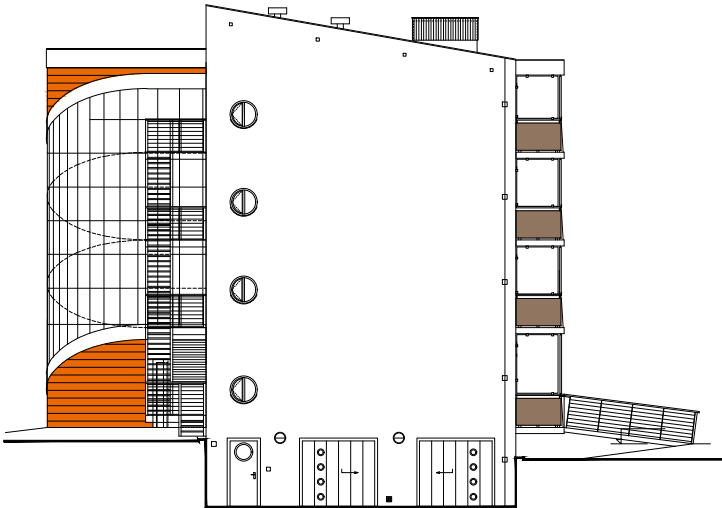

LEGENDA BAREV, MATERIÁLŮ:

- fasáda objektu - silikonová omítka - odstín bílá - B100
- fasáda objektu - cihelný obklad - odstín cihlově červená
- zábradlí - dřevěné desky - nátěr - odstín hnědá - ořech tmavý
- dřevěné žaluzie - barevný nátěr na dřevo - odstín červená, žlutá, modrá, zelená
- vstupní dveře, posuvná vrata - odstín bílá
- okna - odstín hnědá - ořech

ODPOVĚDNÝ PROJEKTANT: Jiří Urbánek	VYPRACOVAL: Ing. arch. Michal Rostecký	Jiří Urbánek projektová činnost ve výstavbě Hraniční 70, Přední Ptákovice, 386 01 Strakonice tel: 602 427 317 DIČ: CZ6006130031	
OBEC/OKRES: Horažďovice/Klatovy	KRAJ: Plzeňský	IČ:	735 52 771
INVESTOR: Město Horažďovice, Mírové náměstí 1, 341 01 Horažďovice		DATUM:	05/2018
PROJEKT: STAVEBNÍ ÚPRAVY DOMU S PEČOVATELSKOU SLUŽBOU V ULICI PALACKÉHO, HORAŽĎOVICE -na parcele: st.1566, 813/15, vše v k.ú. Horažďovice		STUPEŇ:	DSP
		MĚŘÍTKO:	1:150
		FORMÁT:	A3
POHLEDY - BAREVNÉ ŘEŠENÍ		D 1.1	18