


PE 100 RC SDR 11, d90x8,2mm, dl.344,31 m

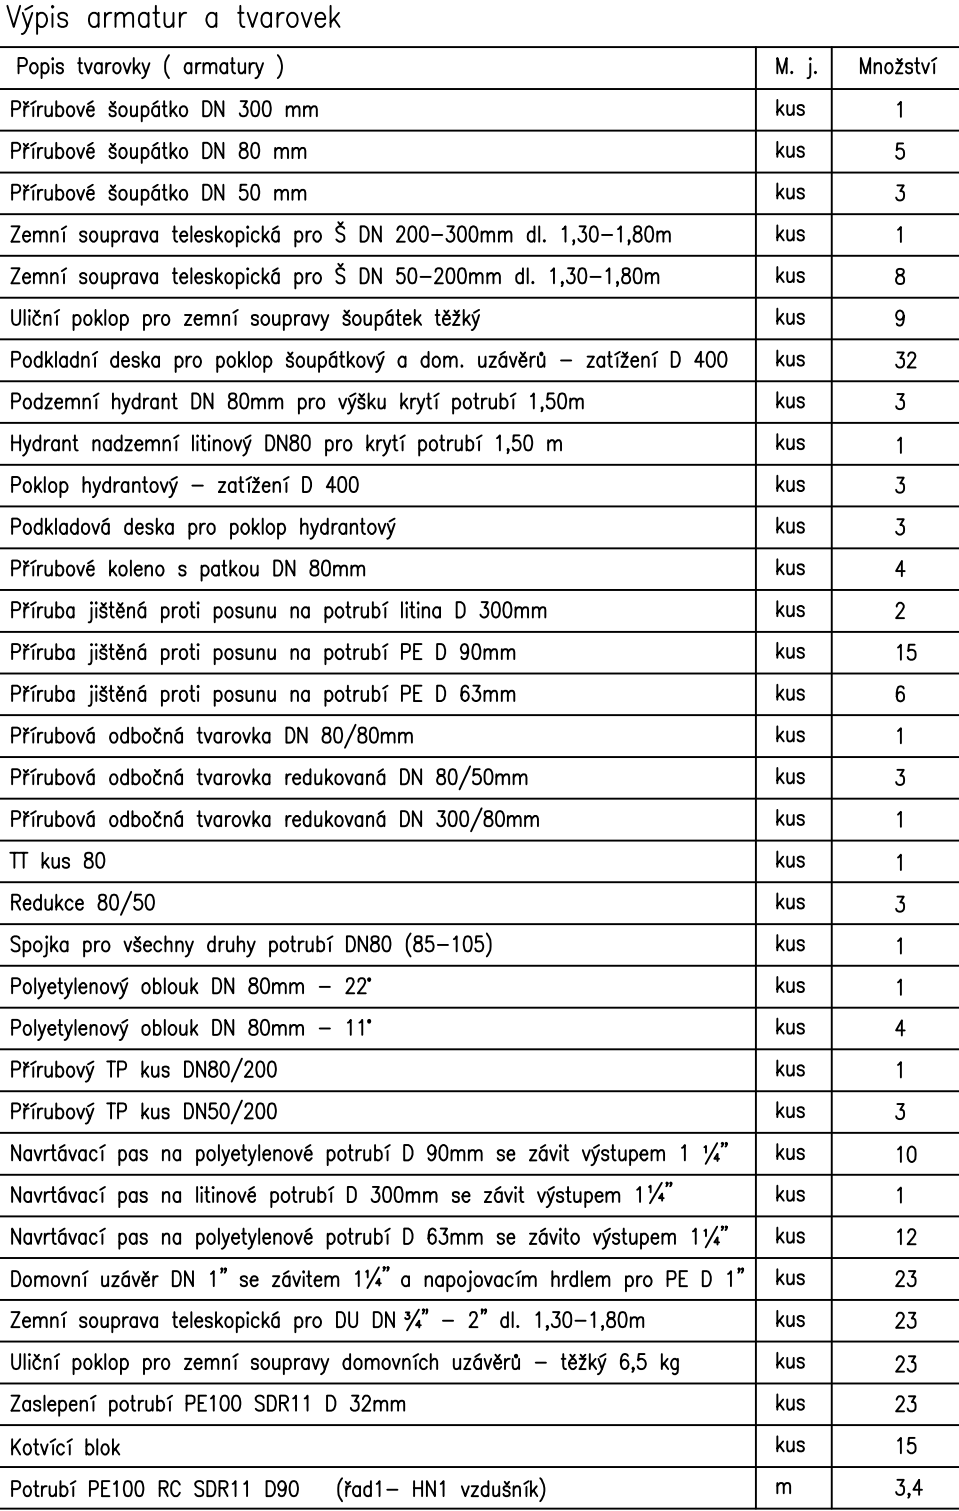

ZODP. PROJEKTANT		ING. IVA ŠRÁMKOVÁ		Ing. Iva Šrámková projekty vodohospodářských staveb Milínov 36, 341 42 Hlavňovice tel. 722928428, IČO 73717908		
PROJEKTANT		ING. IVA ŠRÁMKOVÁ				
INVESTOR		MĚSTO HORAŽĐOVICE, MÍROVÉ NÁMĚSTÍ 1, HORAŽĐOVICE				
OBEC	HORAŽĐOVICE	OKRES	KLATOVY			PLZEŇSKÝ KRAJ
STAVBA					DATUM	07/2020
<b>ZÁKLADNÍ TECHNICKÁ VYBAVENOST LORETA</b>					STUPEŇ	DSP
					ZAKÁZKOVÉ ČÍSLO	14/2020
					SO 500 VODOVOD VČ. VODOVOD. PŘÍPOJEK	
<b>KLADEČSKÉ SCHÉMA VODOVODU</b>					MĚŘITKO	bez měřítka
					ČÍSLO VÝKRESU	D.5.2.7