



Rozsah: km 0,00000 – km 0,35074

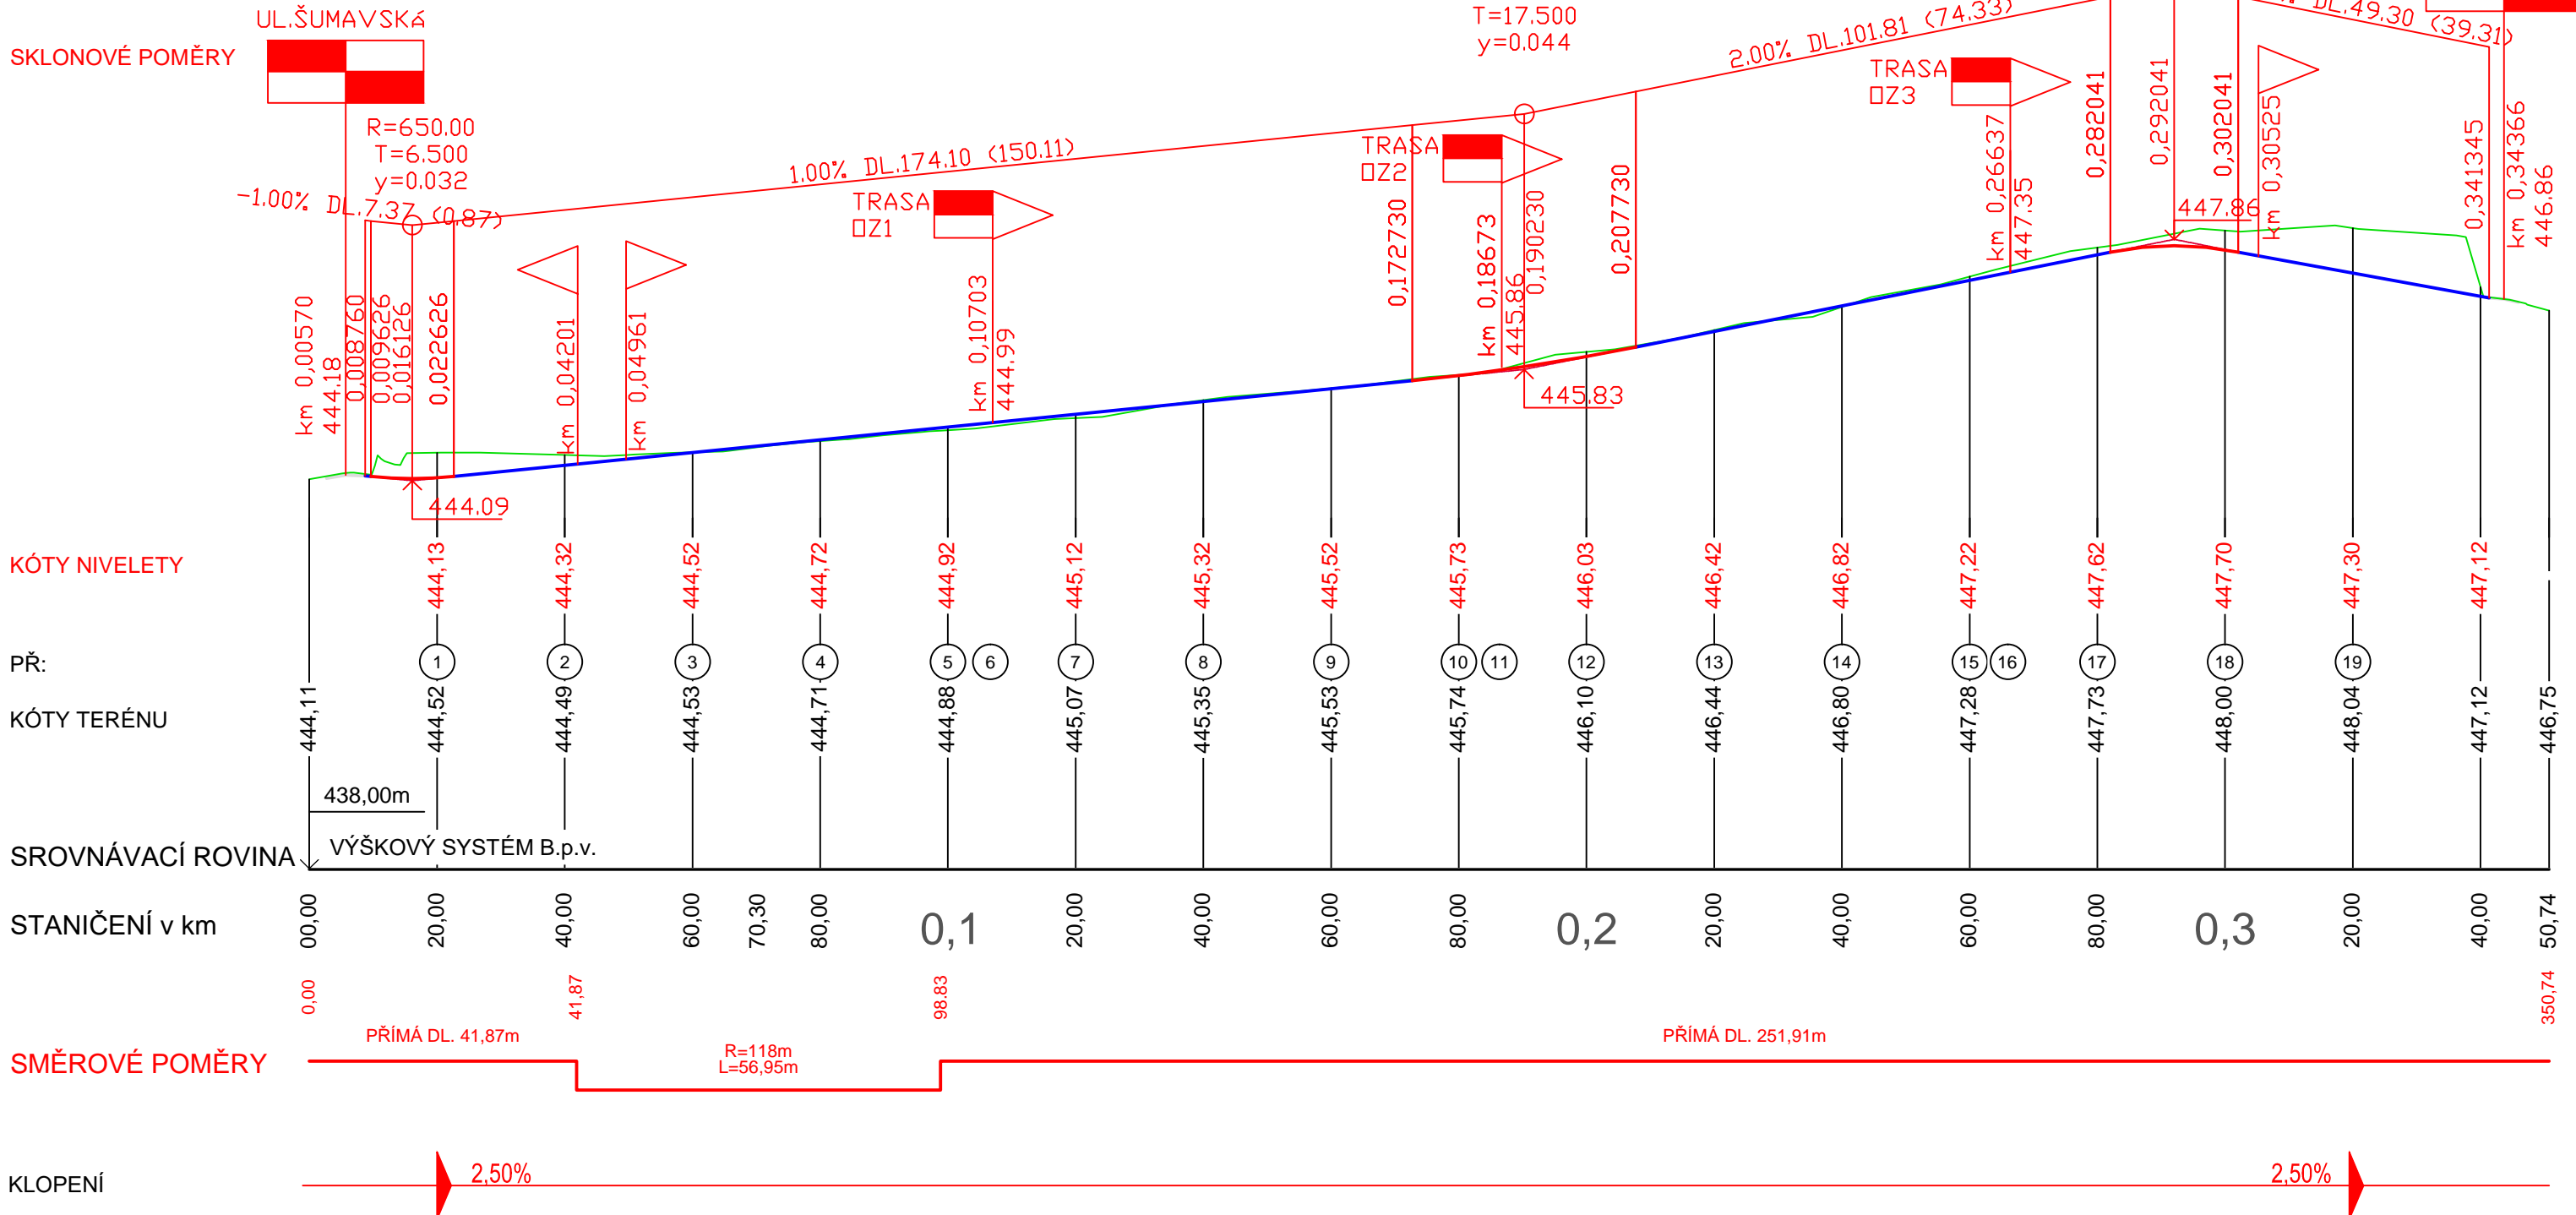

Zodpovědný projektant	Ing. Oldřich Slováček	S-pro servis s.r.o. Pivovarská 1272 388 01 Blatná tel.: 775 752 294 IČ 060 16 910	 S-PROSERVIS
Vypracovali	Ing. Matěj Slováček MgA. Eva Yvetta Amatya		
Investor	Město Horažďovice, IČO 00255513 Mírové náměstí 1, 341 01 Horažďovice	Datum	06/2020
		Stupeň PD	DSP
Stavba	ZÁKLADNÍ TECHNICKÁ VYBAVENOST LORETA SO 100 - KOMUNIKACE	Formát	A3
		Měřítko	1:1000 / 1:100
Název výkresu	Podélný profil Hlavní komunikace	Číslo výkresu	Číslo paré
		D.1.1.2.b.1	