



# SJEZD K RD

## Vzorový příčný řez

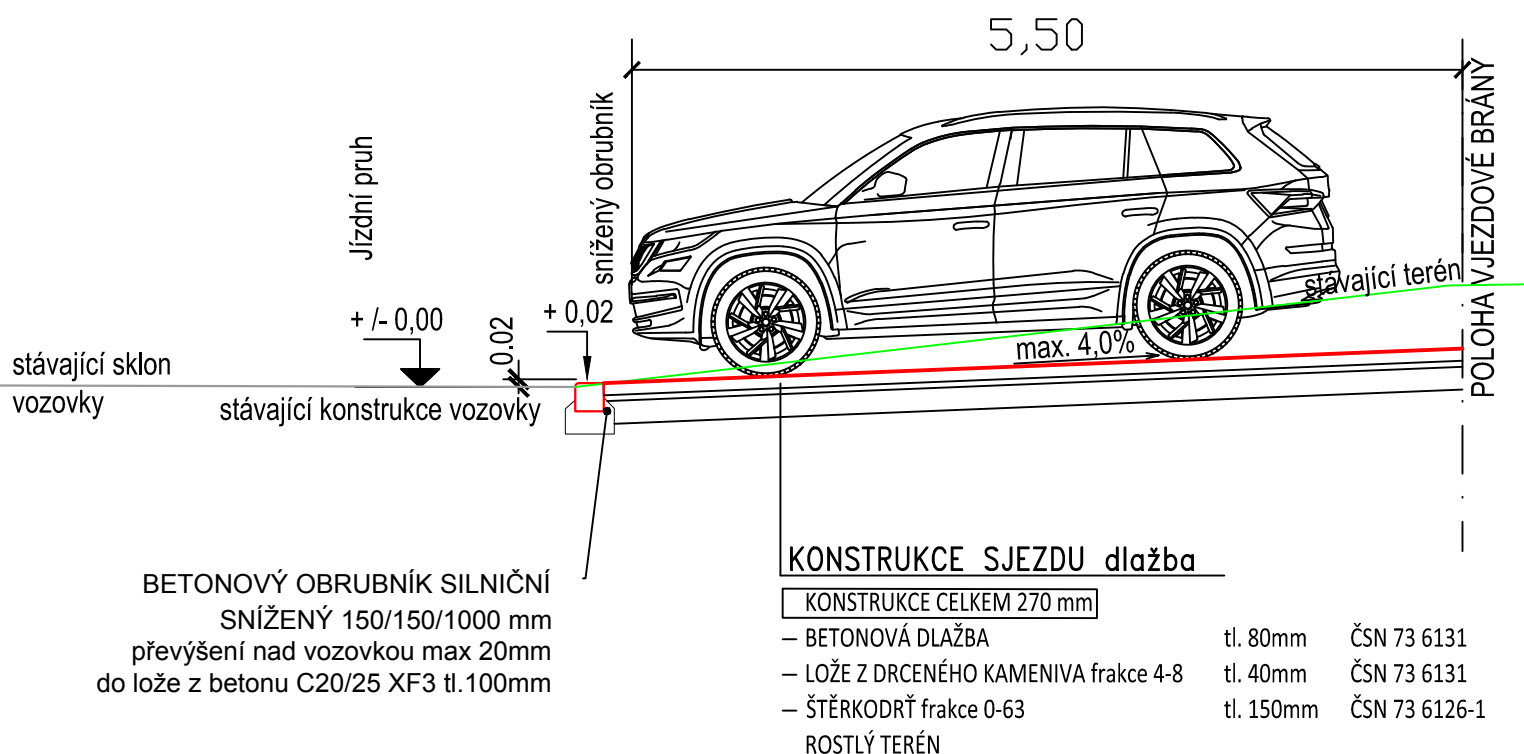

Zodpovědný projektant	Ing. Oldřich Slováček	S-pro servis s.r.o. Pivovarská 1272 388 01 Blatná tel.: 775 752 294 IČ 060 16 910		
Vypracovali	Ing. Matěj Slováček MgA. Eva Yveta Amatya			
Investor	Město Horažďovice, IČO 00255513 Mírové náměstí 1, 341 01 Horažďovice	Datum	01/2021	
		Stupeň PD	rozhodnutí o připojení sousední nemovitosti	
Stavba	<b>SJEZD NA POZEMEK parc. č. 832/98 v k.ú. HORAŽĎOVICE</b>	Formát	A4	
		Měřítko	---	
Název výkresu	Vzorový řez v místě sjezdu	Číslo výkresu	3	Číslo paré