


Vsakovací šachta DN1650 mm se zákrytovou deskou

Podélný řez

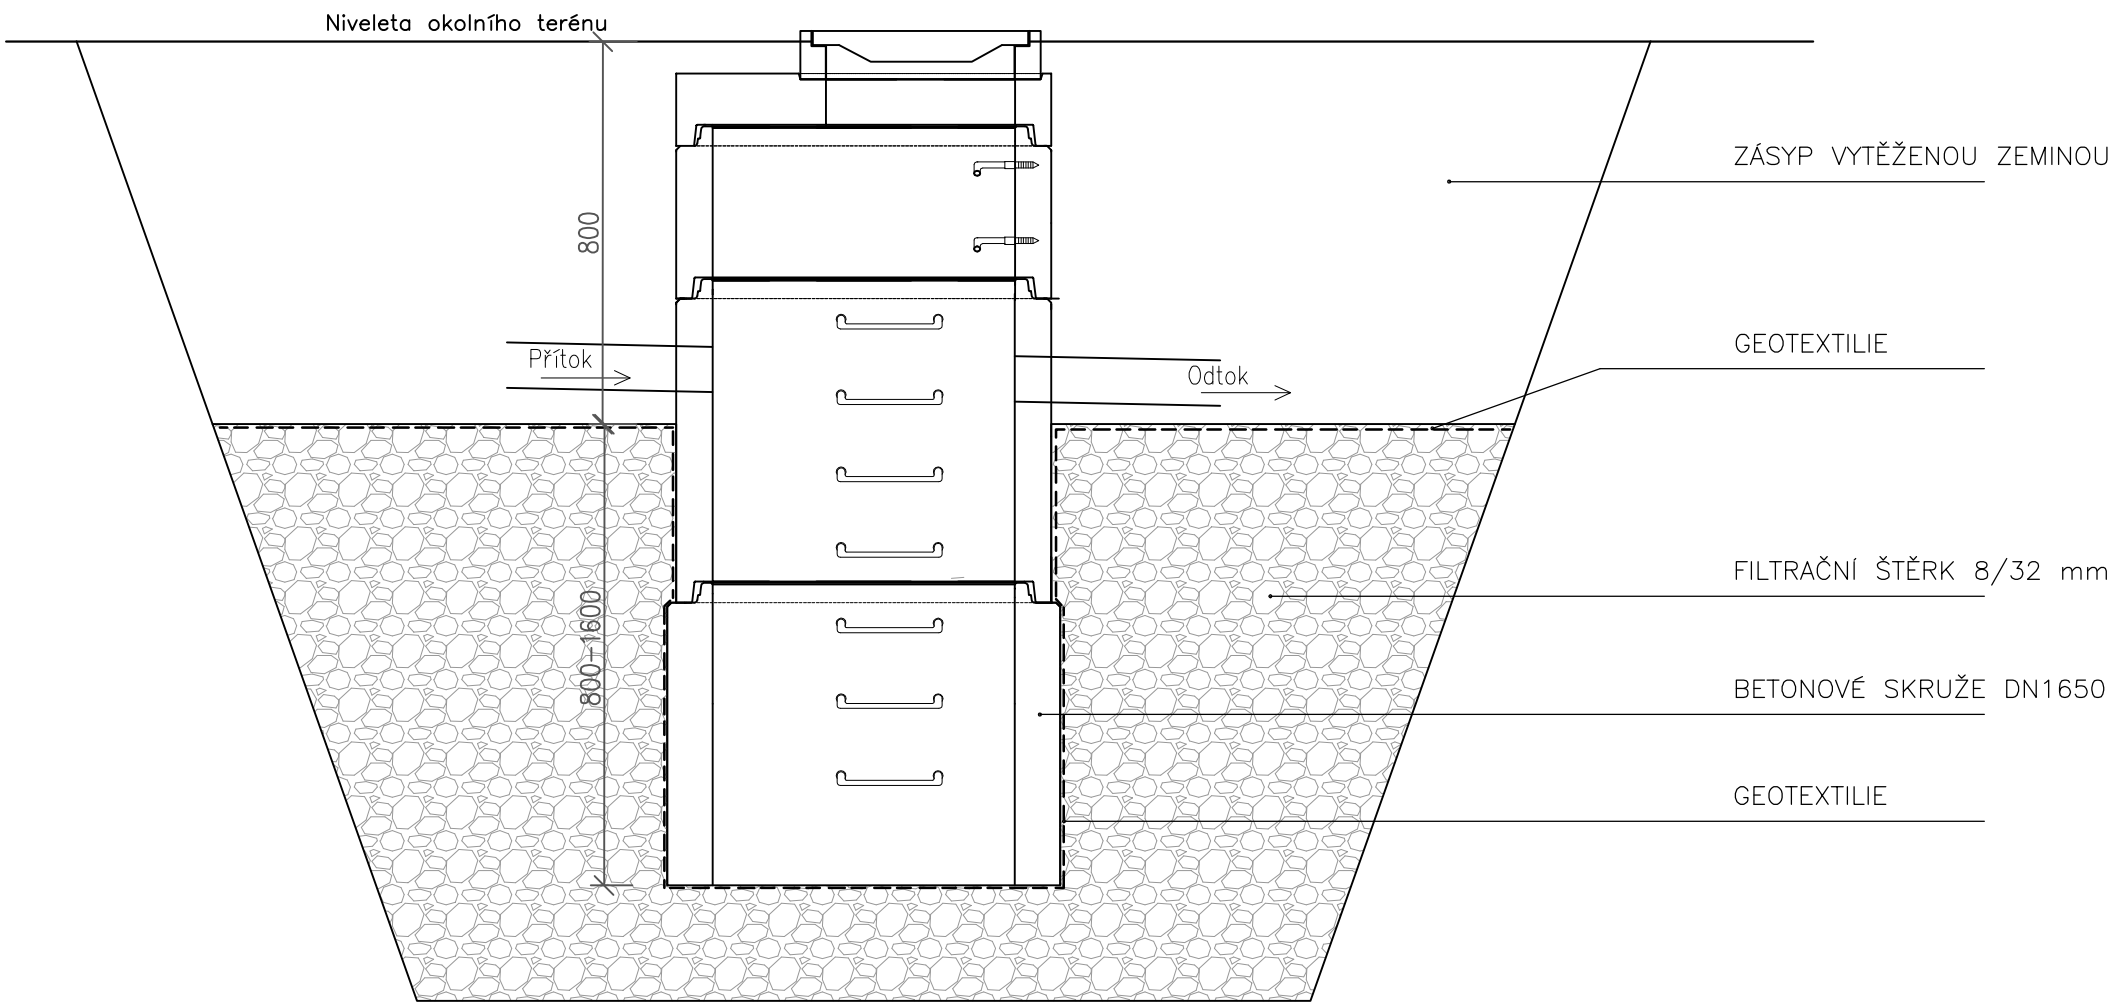

Skladba pref. dílců revizní šachty

Poklop s betonovou výplní, s rámem z tvárné litiny pro zatížení A15, D400 dle ČSN EN 124 s odvětráním

Vyrovnávací prstence 625 mm st. výšky 40, 60, 80, 100 a 120mm

Zákrytová deska DN 1650/625 mm stavební výšky 250 mm, tl. stěny 130mm

Skruž rovná DN 1650mm stavební výšky 500 mm, tl. stěny 130mm

Kramlové stupadlo s ocelovým jádrem a PEHD povlakem dle DIN 19555–A–ST ve vzdálenostech 250 – 330 mm

Skruž rovná DN 1650mm stavební výšky 1000 mm, tl. stěny 130mm

Skruž rovná DN 1650mm stavební výšky 1000 mm, tl. stěny 130mm

ZODP. PROJEKTANT		ING. IVA ŠRÁMKOVÁ			Ing. Iva Šrámková projekty vodohospodářských staveb Milínov 36, 341 42 Hlavňovice tel. 722928428, IČO 73717908	
PROJEKTANT		ING. IVA ŠRÁMKOVÁ				
INVESTOR		MĚSTO HORAŽDOVICE, MÍROVÉ NÁMĚSTÍ 1, HORAŽDOVICE				
OBEC	HORAŽDOVICE	OKRES	KLATOVY	PLZEŇSKÝ KRAJ		
STAVBA					DATUM	07/2020
ZÁKLADNÍ TECHNICKÁ VYBAVENOST LORETA					STUPEŇ	DSP
					ZAKÁZKOVÉ ČÍSLO	14/2020
					SO 300 ODVODNĚNÍ KOMUNIKACE	
VSAKOVACÍ ŠACHTA					MĚŘÍTKO	1:25
					ČÍSLO VÝKRESU	D.3.2.7.