

KATASTR
PARCELNÍ ČÍSLA
DRUH POVRCHU
VZDÁL. OBJEKTŮ A VRCHOL. BODŮ
OZNAČENÍ VRCHOLOVÝCH BODŮ

MĚŘÍTKA 1:500/100

VODOVODNÍ ŘAD 3

SOUBĚH

KÓTA UPRAVENÉHO TERÉNU

HLOUBKA VÝKOPU

KÓTA VÝKOPU

HLOUBKA DNA POTRUBÍ

KÓTA DNA POTRUBÍ

KÓTA PŮVODNÍHO TERÉNU


SROVNÁVACÍ ROVINA

STANIČENÍ [km/m]
D[mm]–MATERIÁL–DÉLKA[m]
SKLON[?]-DÉLKA[m]
ULOŽENÍ

HORAŽĎOVICE				
832/177				
ORNÁ PŮDA				
15.65	1	13.53	2	3

VB4

VB13

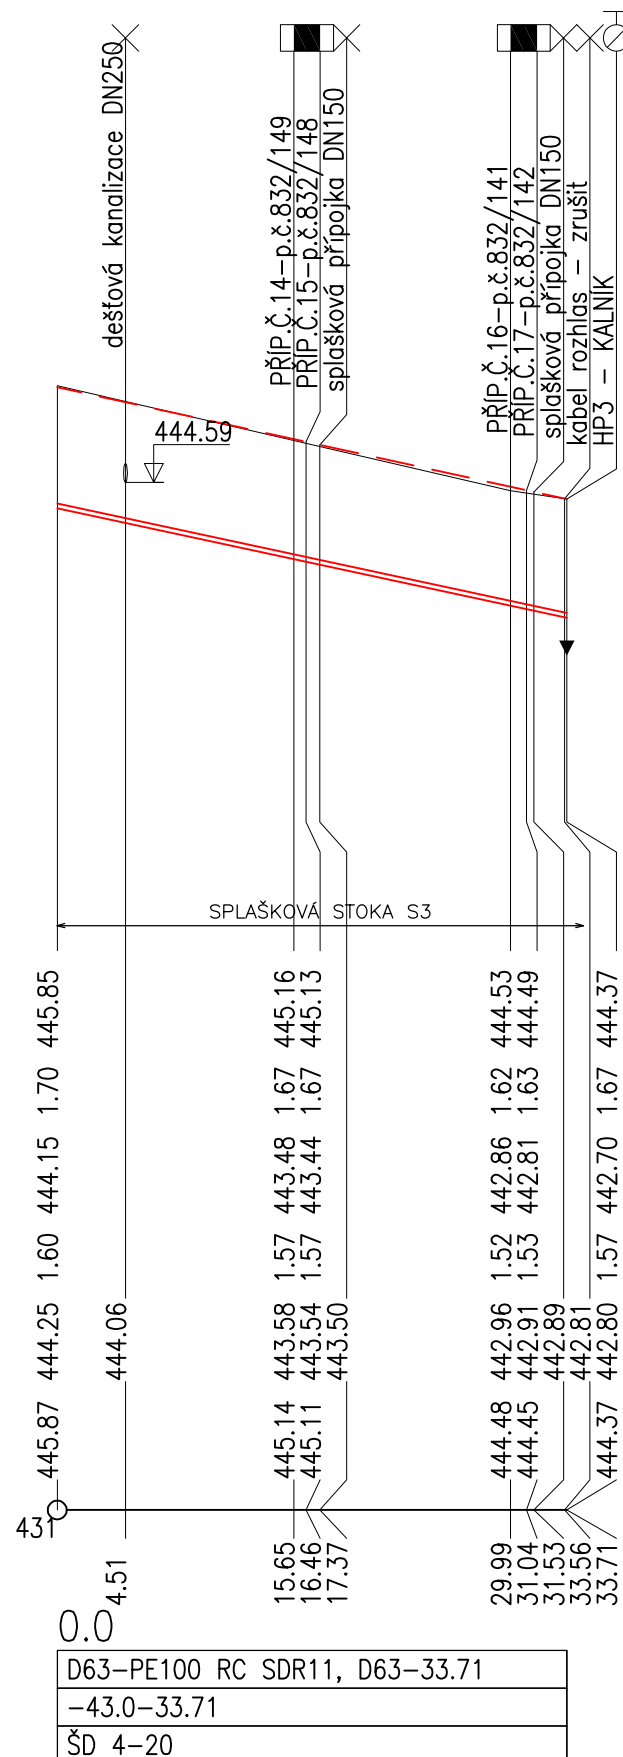

LEGENDA:

$$1 - 0.81$$
$$2 - 1.05$$
$$3 - 2.67$$

LEGENDA TYPŮ ČAR

PŮVODNÍ TERÉN

UPRAVENÝ TERÉN

POZNÁMKA :

- VŠECHNY PODZEMNÍ INŽENÝRSKÉ SÍTĚ JSOU ZAKRESLENY POUZE ORIENTAČNĚ. PŘED ZAHÁJENÍM ZEMNÍCH PRACÍ JE NUTNÉ ZAJISTIT VYTÝČENÍ VŠECH PODZEMNÍCH INŽENÝRSKÝCH SÍTÍ VČETNĚ VŠECH PŘÍPOJEK.
- V PODÉLNĚM PROFILU A SITUACI STAVBY NENÍ ZAKRESLENO NADZEMNÍ VEDENÍ INŽENÝRSKÝCH SÍTÍ,
- BĚHEM REALIZACE STAVBY JE NUTNÉ ŘÍDIT SE POKYNY SPRÁVCŮ JEDNOTLIVÝCH PODZEMNÍCH VEDENÍ A PŘÍSLUŠNÝMI ZÁKONY.
- PŘI KŘÍŽENÍ A SOUBĚHU INŽENÝRSKÝCH SÍTÍ BUDE DODRŽENA NORMA ČSN 73 6006.
- PRO UPŘESNĚNÍ SITUAČNÍHO A VÝŠKOVÉHO UMÍSTĚNÍ STÁVAJÍCÍCH PODZEMNÍCH VEDENÍ, JE NUTNÉ V MÍSTĚ KŘÍŽENÍ ZJISTIT PŘESNOU POLOHU HLOUBENOU SONDOU

Výšk. systém Balt.p.v.

ZODP. PROJEKTANT		ING. IVA ŠRÁMKOVÁ		Ing. Iva Šrámková projekty vodohospodářských staveb Milínov 36, 341 42 Hlavňovice tel. 722928428, IČO 73717908		
PROJEKTANT		ING. IVA ŠRÁMKOVÁ				
INVESTOR		MĚSTO HORAŽĐOVICE, MÍROVÉ NÁMĚSTÍ 1, HORAŽĐOVICE				
OBEC	HORAŽĐOVICE	OKRES	KLATOVY	PLZEŇSKÝ KRAJ		
STAVBA						
ZÁKLADNÍ TECHNICKÁ VYBAVENOST LORETA				DATUM		07/2020
				STUPEŇ		DSP
				ZAKÁZKOVÉ ČÍSLO		14/2020
SO 500 - VODOVOD VČ. VODOVODNÍCH PŘÍPOJEK						
PODÉLNÝ PROFIL VODOVODNÍHO ŘADU 3						
				FORMÁT		2 A4
				MĚŘÍTKO		1:500/100
				ČÍSLO VÝKRESU		D.5.2.4