



KANALIZAČNÍ PŘÍPOJKA PVC DN 150  
VYSAZENÍ SEDLOVÉ ODBOČKY NA STÁVAJÍCÍ KANALIZACI

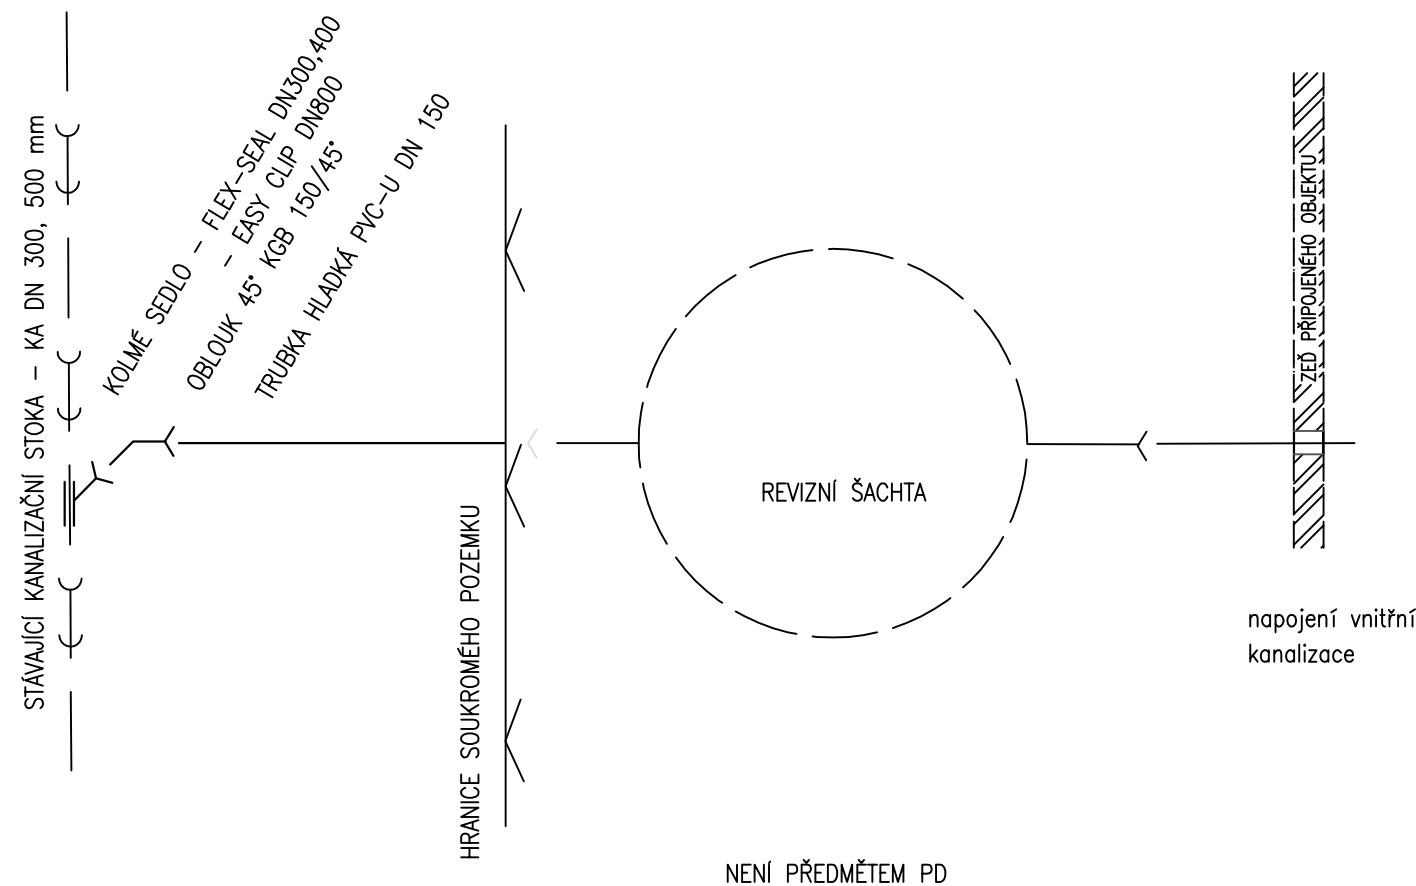

PD ŘEŠÍ POUZE VEŘEJNÉ ČÁSTI KANALIZAČNÍCH PŘÍPOJEK SE ZASLEPENÍM ZA HRANICÍ BUDOUCÍCH STAVEBNÍCH POZEMKŮ. REVIZNÍ ŠACHTY BUDOU SOUČÁSTÍ PD JEDNOTLIVÝCH RODINNÝCH DOMŮ. PŘESNÉ NAPOJENÍ NAVRŽENÝCH PŘÍPOJEK BUDE UPŘESNĚNO V PRŮBĚHU STAVBY.

KANALIZAČNÍ PŘÍPOJKA PVC DN 150  
VYSAZENÍ ODBOČKY NA NAVRŽENÉ KANALIZACI

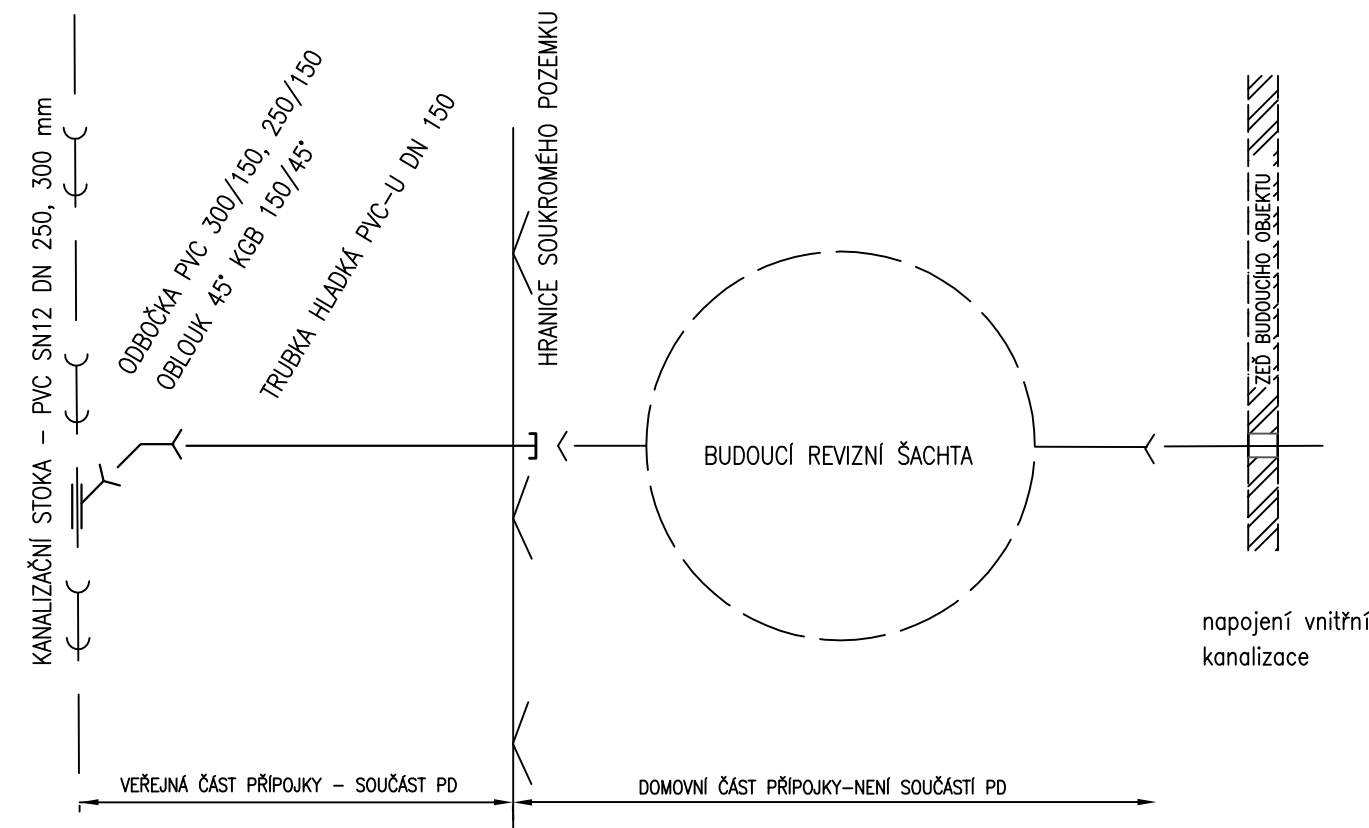

ZODP. PROJEKTANT		ING. IVA ŠRÁMKOVÁ			Ing. Iva Šrámková projekty vodohospodářských staveb Milínov 36, 341 42 Hlavňovice tel. 722928428, IČO 73717908	
PROJEKTANT		ING. IVA ŠRÁMKOVÁ				
INVESTOR		MĚSTO HORAŽĐOVICE, MÍROVÉ NÁMĚSTÍ 1, HORAŽĐOVICE				
OBEC	HORAŽĐOVICE	OKRES	KLATOVY	PLZEŇSKÝ KRAJ		
STAVBA					DATUM	07/2020
ZÁKLADNÍ TECHNICKÁ VYBAVENOST LORETA					STUPEŇ	DSP
					ZAKÁZKOVÉ ČÍSLO	14/2020
SO 400 - KANALIZACE VČETNĚ KANALIZAČNÍCH PŘÍPOJEK					FORMÁT	1 A4
VZOROVÉ SCHÉMA KANALIZAČNÍ PŘÍPOJKY					MĚŘÍTKO	bez měřítka
					ČÍSLO VÝKRESU	D.4.2.17