

KATASTRY
PARCELNÍ ČÍSLA
DRUH POVRCHU
VZDÁLENOSTI ŠACHET
OZNAČENÍ ŠACHET

SMĚROVÉ POMĚRY

MĚŘÍTKA 1:500/100

Splašková stoka S3

Souběh

KÓTA UPRAVENÉHO TERÉNU

HLOUBKA VÝKOPU

KÓTA VÝKOPU

HLOUBKA DNA POTRUBÍ


KÓTA DNA POTRUBÍ

KÓTA PŮVODNÍHO TERÉNU

SROVNÁVACÍ ROVINA

STANIČENÍ [km/m]
PROFIL[mm]–MATERIÁL–DÉLKA[m]
SKLON[promile]–DÉLKA[m]
ULOŽENÍ

HORAŽDOVICE
832/177
TRAVNÍ POROST
31.55
Š10

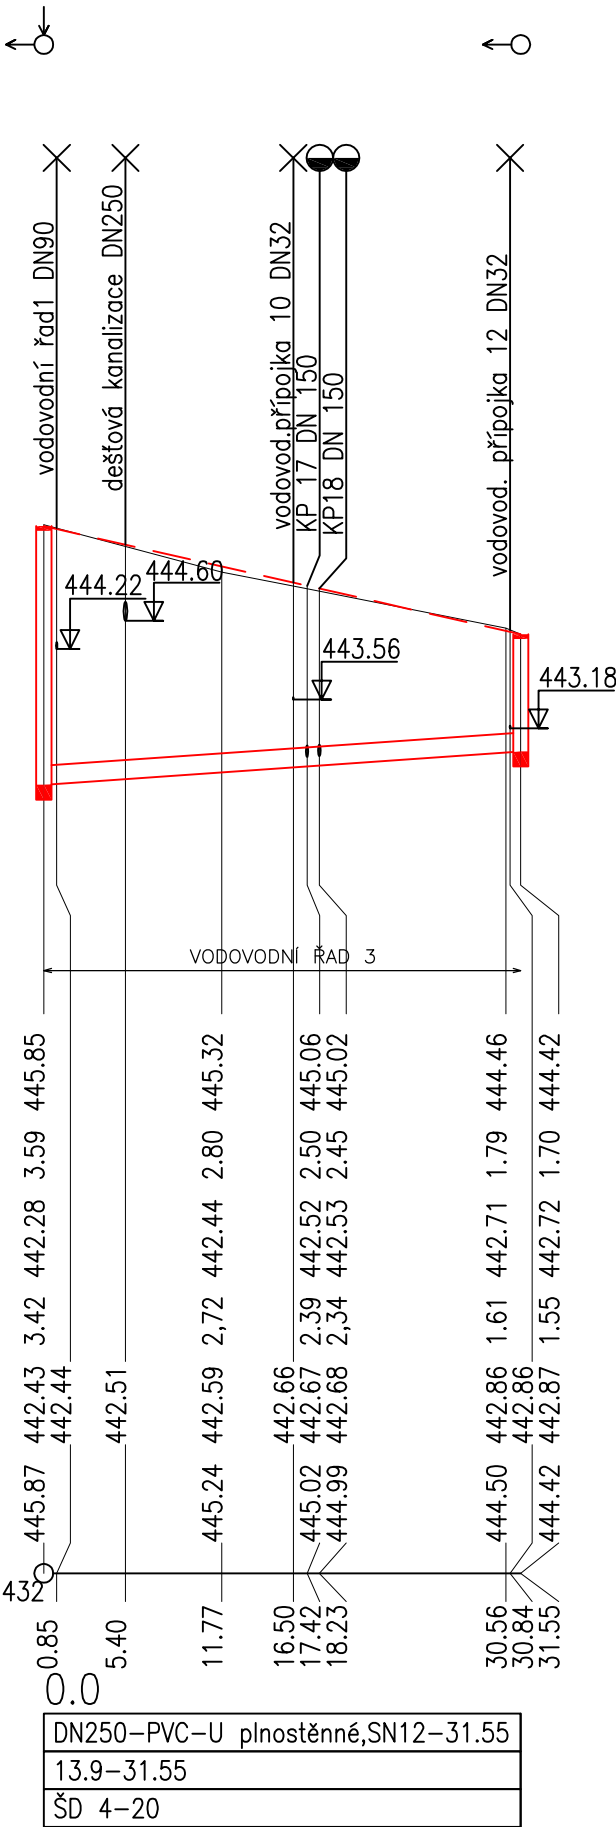

LEGENDA TYPŮ ČAR

PŮVODNÍ TERÉN

UPRAVENÝ TERÉN

POZNÁMKA :

- VŠECHNY PODZEMNÍ INŽENÝRSKÉ SÍTĚ JSOU ZAKRESLENY POUZE ORIENTAČNĚ. PŘED ZAHÁJENÍM ZEMNÍCH PRACÍ JE NUTNÉ ZAJISTIT VYTÝČENÍ VŠECH PODZEMNÍCH INŽENÝRSKÝCH SÍTÍ VČETNĚ VŠECH PŘÍPOJEK.
- V PODÉLNĚM PROFILU A SITUACI STAVBY NENÍ ZAKRESLENO NADZEMNÍ VEDENÍ INŽENÝRSKÝCH SÍTÍ,
- BĚHEM REALIZACE STAVBY JE NUTNÉ ŘÍDIT SE POKYNY SPRÁVCŮ JEDNOTLIVÝCH PODZEMNÍCH VEDENÍ A PŘÍSLUŠNÝMI ZÁKONY.
- PŘI KŘÍŽENÍ A SOUBĚHU INŽENÝRSKÝCH SÍTÍ BUDE DODRŽENA NORMA ČSN 73 6006.
- PRO UPŘESNĚNÍ SITUAČNÍHO A VÝŠKOVÉHO UMÍSTĚNÍ STÁVAJÍCÍCH PODZEMNÍCH VEDENÍ, JE NUTNÉ V MÍSTĚ KŘÍŽENÍ NEBO NAPOJENÍ NAST. VEDENÍ, ZJISTIT PŘESNOU POLOHU HLOUBENOU SONDOU
- V MÍSTĚ PŘÍPADNÉHO KŘÍŽENÍ VODOVODU POD SPLAŠKOVOU KANALIZACÍ BUDE VODOVODNÍ POTRUBÍ ULOŽENO DO CHRÁNIČKY

Výšk. systém Balt.p.v.

ZODP. PROJEKTANT		ING. IVA ŠRÁMKOVÁ			Ing. Iva Šrámková projekty vodohospodářských staveb Milínov 36, 341 42 Hlavňovice tel. 722928428, IČO 73717908	
PROJEKTANT		ING. IVA ŠRÁMKOVÁ				
INVESTOR		MĚSTO HORAŽĐOVICE, MÍROVÉ NÁMĚSTÍ 1, HORAŽĐOVICE				
OBEC	HORAŽĐOVICE	OKRES	KLATOVY	PLZEŇSKÝ KRAJ		
STAVBA					DATUM	07/2020
ZÁKLADNÍ TECHNICKÁ VYBAVENOST LORETA					STUPEŇ	DSP
					ZAKÁZKOVÉ ČÍSLO	14/2020
SO 400 - KANALIZACE VČ. KANALIZAČNÍCH PŘÍPOJEK PODÉLNÝ PROFIL STOKY S3					FORMÁT	2 A4
					MĚŘÍTKO	1:500/100
					ČÍSLO VÝKRESU	