

KATASTR
PARCELNÍ ČÍSLA
DRUH POVRCHU
VZDÁL. OBJEKTŮ A VRCHOL. BODŮ
OZNAČENÍ VRCHOLOVÝCH BODŮ

MĚŘÍTKA 1:500/100

VODOVODNÍ ŘAD 4

SOUBĚH

KÓTA UPRAVENÉHO TERÉNU

HLOUBKA VÝKOPU

KÓTA VÝKOPU

HLOUBKA DNA POTRUBÍ

KÓTA DNA POTRUBÍ


KÓTA PŮVODNÍHO TERÉNU

SROVNÁVACÍ ROVINA

STANIČENÍ [km/m]
D[mm]–MATERIÁL–DÉLKA[m]
SKLON[?]-DÉLKA[m]
ULOŽENÍ

HORAŽŮVICE		
832/177		
ORNÁ PŮDA		
15.61	1 13.54	2 3

VB5 VB14

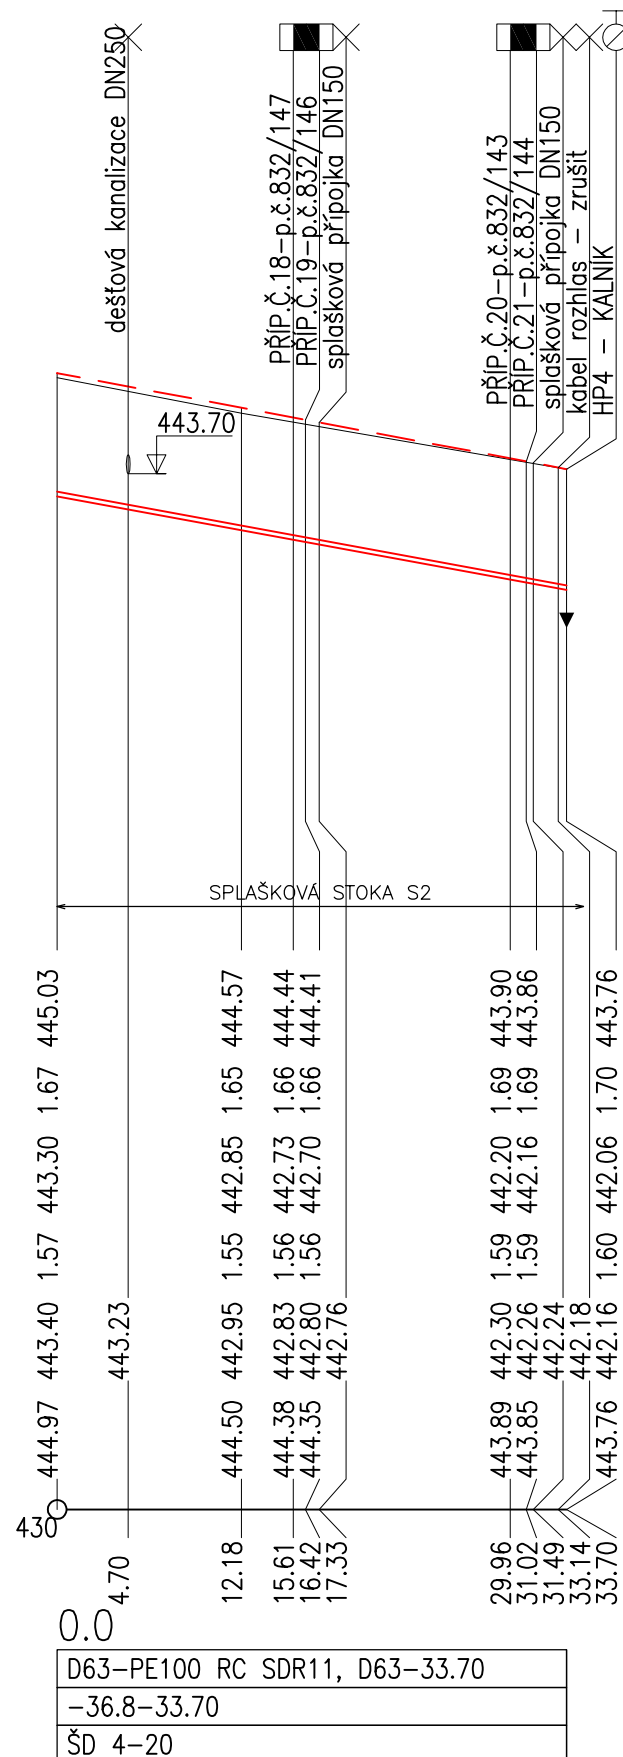

LEGENDA:

1	–	0.81
2	–	1.06
3	–	2.68

LEGENDA TYPŮ ČAR
PŮVODNÍ TERÉN
UPRAVENÝ TERÉN

POZNÁMKA :

- VŠECHNY PODZEMNÍ INŽENÝRSKÉ SÍTĚ JSOU ZAKRESLENY POUZE ORIENTAČNĚ. PŘED ZAHÁJENÍM ZEMNÍCH PRACÍ JE NUTNÉ ZAJISTIT VYTÝČENÍ VŠECH PODZEMNÍCH INŽENÝRSKÝCH SÍTÍ VČETNĚ VŠECH PŘÍPOJEK.
- V PODÉLNĚM PROFILU A SITUACI STAVBY NENÍ ZAKRESLENO NADZEMNÍ VEDENÍ INŽENÝRSKÝCH SÍTÍ,
- BĚHEM REALIZACE STAVBY JE NUTNÉ ŘÍDIT SE POKYNY SPRÁVCŮ JEDNOTLIVÝCH PODZEMNÍCH VEDENÍ A PŘÍSLUŠNÝMI ZÁKONY.
- PŘI KŘÍŽENÍ A SOUBĚHU INŽENÝRSKÝCH SÍTÍ BUDE DODRŽENA NORMA ČSN 73 6006.
- PRO UPŘESNĚNÍ SITUAČNÍHO A VÝŠKOVÉHO UMÍSTĚNÍ STÁVAJÍCÍCH PODZEMNÍCH VEDENÍ, JE NUTNÉ V MÍSTĚ KŘÍŽENÍ ZJISTIT PŘESNOU POLOHU HLOUBENOU SONDOU

Výšk. systém Balt.p.v.

ZODP. PROJEKTANT	ING. IVA ŠRÁMKOVÁ		Ing. Iva Šrámková projekty vodohospodářských staveb Milínov 36, 341 42 Hlavňovice tel. 722928428, IČO 73717908	
PROJEKTANT	ING. IVA ŠRÁMKOVÁ			
INVESTOR	MĚSTO HORAŽĐOVICE, MÍROVÉ NÁMĚSTÍ 1, HORAŽĐOVICE			
OBEC	HORAŽĐOVICE	OKRES KLATOVY PLZEŇSKÝ KRAJ		
STAVBA			DATUM	07/2020
ZÁKLADNÍ TECHNICKÁ VYBAVENOST LORETA			STUPEŇ	DSP
			ZAKÁZKOVÉ ČÍSLO	14/2020
			FORMÁT	2 A4
SO 500 - VODOVOD VČ. VODOVODNÍCH PŘÍPOJEK PODÉLNÝ PROFIL VODOVODNÍHO ŘADU 4			MĚŘITKO	1:500/100
			ČÍSLO VÝKRESU	D.5.2.5