SITUACE 1:500

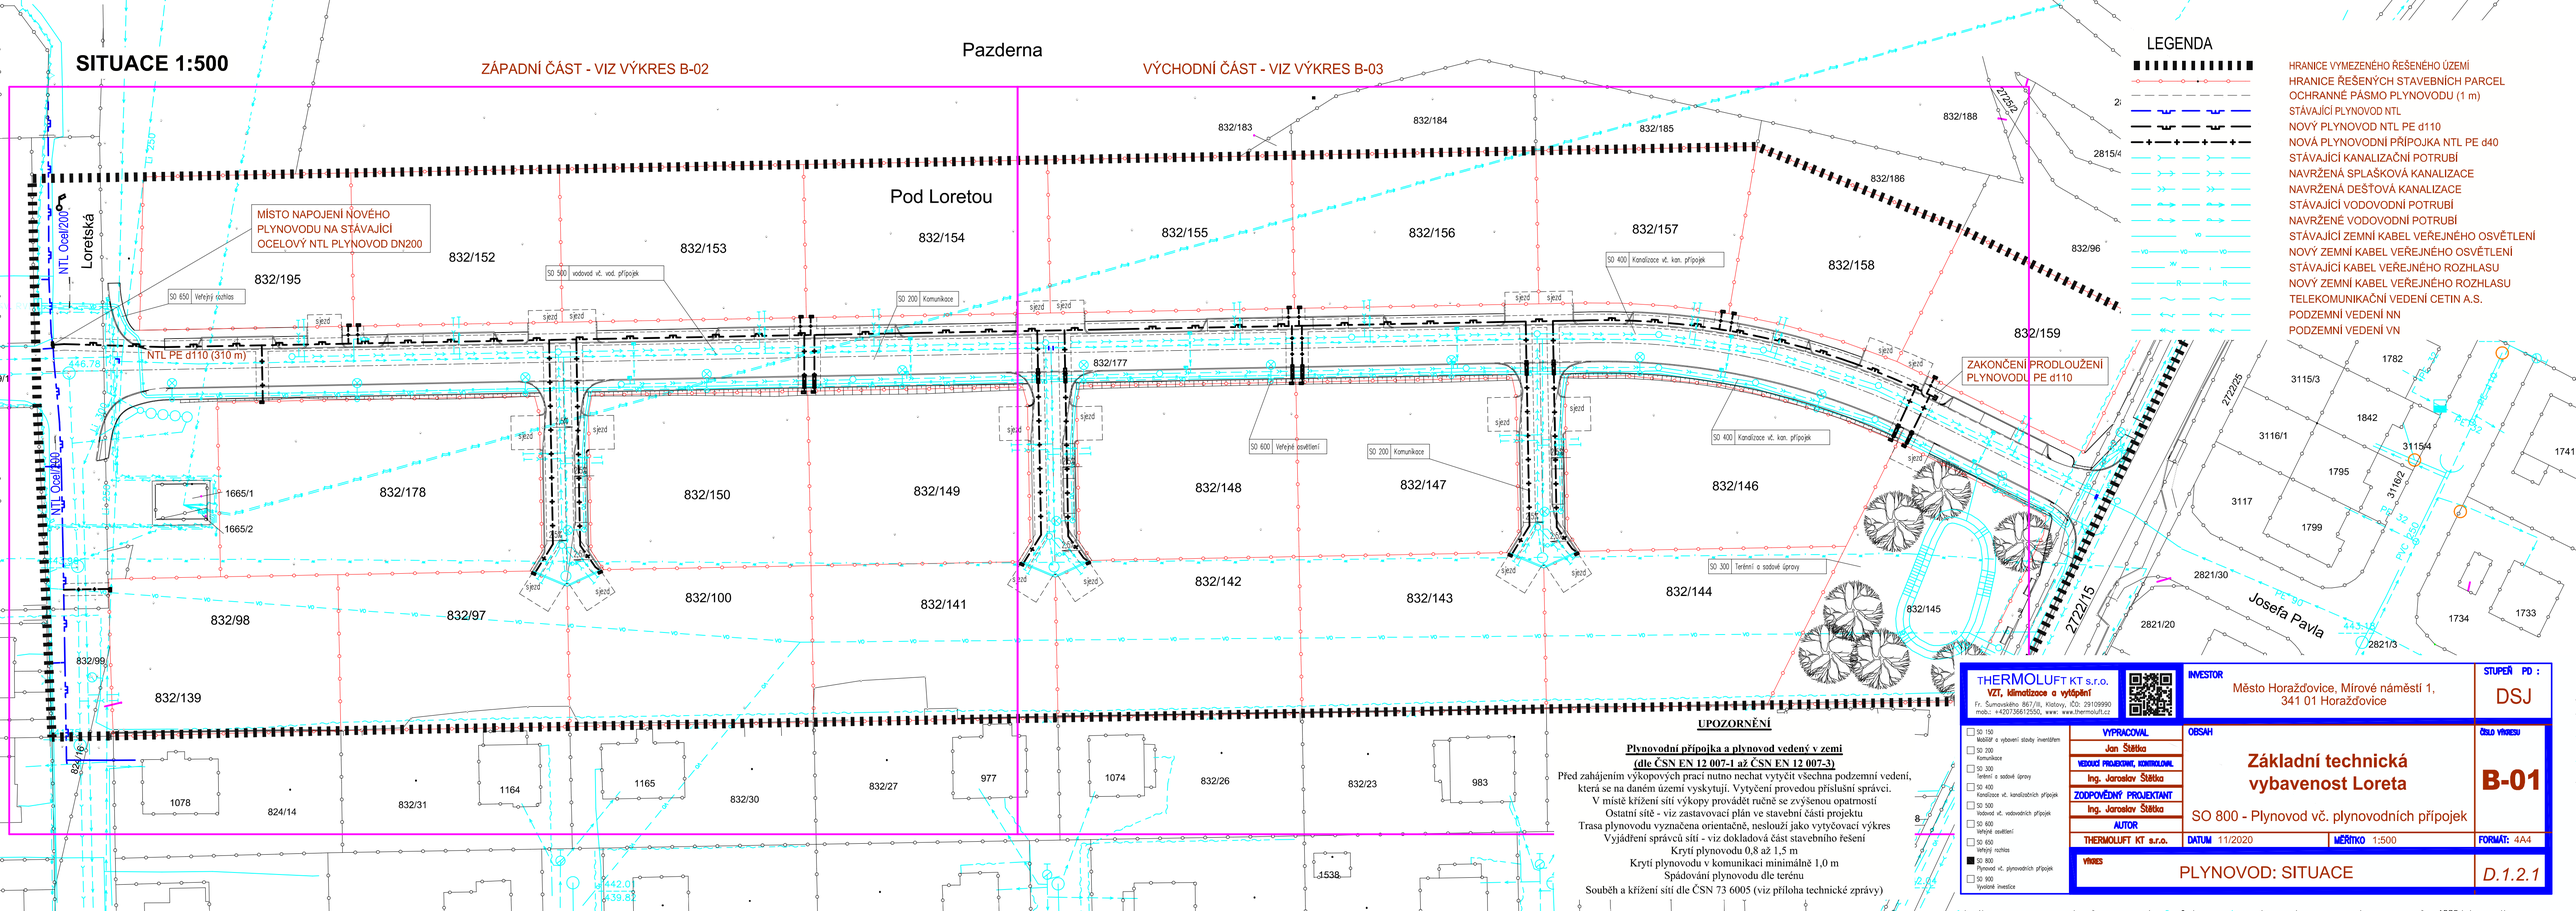

LEGENDA

- HRANICE VYMEZENÉHO ŘEŠENÉHO ÚZEMÍ
- HRANICE ŘEŠENÝCH STAVEBNÍCH PARCEL
- OCHRANNÉ PÁSMO PLYNOVODU (1 m)
- STÁVAJÍCÍ PLYNOVOD NTL
- NOVÝ PLYNOVOD NTL PE d110
- NOVÁ PLYNOVODNÍ PŘÍPOJKA NTL PE d40
- STÁVAJÍCÍ KANALIZAČNÍ POTRUBÍ
- NAVRŽENÁ SPLAŠKOVÁ KANALIZACE
- NAVRŽENÁ DEŠŤOVÁ KANALIZACE
- STÁVAJÍCÍ VODOVODNÍ POTRUBÍ
- NAVRŽENÉ VODOVODNÍ POTRUBÍ
- STÁVAJÍCÍ ZEMNÍ KABEL VEŘEJNÉHO OSVĚTLENÍ
- NOVÝ ZEMNÍ KABEL VEŘEJNÉHO OSVĚTLENÍ
- STÁVAJÍCÍ KABEL VEŘEJNÉHO ROZHLASU
- NOVÝ ZEMNÍ KABEL VEŘEJNÉHO ROZHLASU
- TELEKOMUNIKAČNÍ VEDENÍ CETIN A.S.
- PODZEMNÍ VEDENÍ NN
- PODZEMNÍ VEDENÍ VN

UPOZORNĚNÍ

Plynovodní přípojka a plynovod vedený v zemi
(dle ČSN EN 12 007-1 až ČSN EN 12 007-3)

Před zahájením výkopových prací nutno nechat vytyčit všechna podzemní vedení, která se na daném území vyskytují. Vytyčení provedou příslušní správci.
V místě křížení sítí výkopy provádět ručně se zvýšenou opatrnosti
Ostatní sítě - viz zastavovací plán ve stavební části projektu
Trasa plynovodu vyznačena orientačně, neslouží jako vytyčovací výkres
Vyjádření správců sítí - viz dokladová část stavebního řešení
Krytí plynovodu 0,8 až 1,5 m
Krytí plynovodu v komunikaci minimálně 1,0 m
Spádování plynovodu dle terénu
Souběh a křížení sítí dle ČSN 73 6005 (viz příloha technické zprávy)

THERMOLUFT KT s.r.o.
VZT, klimatizace a vytápění
Fr. Šumavského 867/8, Klatovy, IČO: 29109990
mob.: +420736612580, www: www.thermoluft.cz

INVESTOR: Město Horažďovice, Mírové náměstí 1, 341 01 Horažďovice

STUPEŇ PD: DSJ

- SO 150 Montáž a vybavení stávby inventářem
- SO 200 Komunikace
- SO 300 Terénní a sadové úpravy
- SO 400 Kanalizace vč. kanalizačních přípojek
- SO 500 Vodovod vč. vodovodních přípojek
- SO 600 Veřejné osvětlení
- SO 650 Veřejný rozhlas
- SO 800 Plynovod vč. plynovodních přípojek
- SO 900 Vyvolané investice

VYPRACOVAL: Jan Štětka
VEDOUCÍ PROJEKTANT, KONTROLOVAL: Ing. Jaroslav Štětka
ZODPOVĚDNÝ PROJEKTANT: Ing. Jaroslav Štětka
AUTOR: THERMOLUFT KT s.r.o.

OBSAH: Základní technická vybavenost Loreta
SO 800 - Plynovod vč. plynovodních přípojek

ČÍSLO VÝKRESU: B-01

DATUM: 11/2020 | MĚŘÍTKO: 1:500 | FORMÁT: 4A4

VÝKRES: PLYNOVOD: SITUACE

D.1.2.1