



Založení stožáru **/všeobecně/** (kótováno v cm)

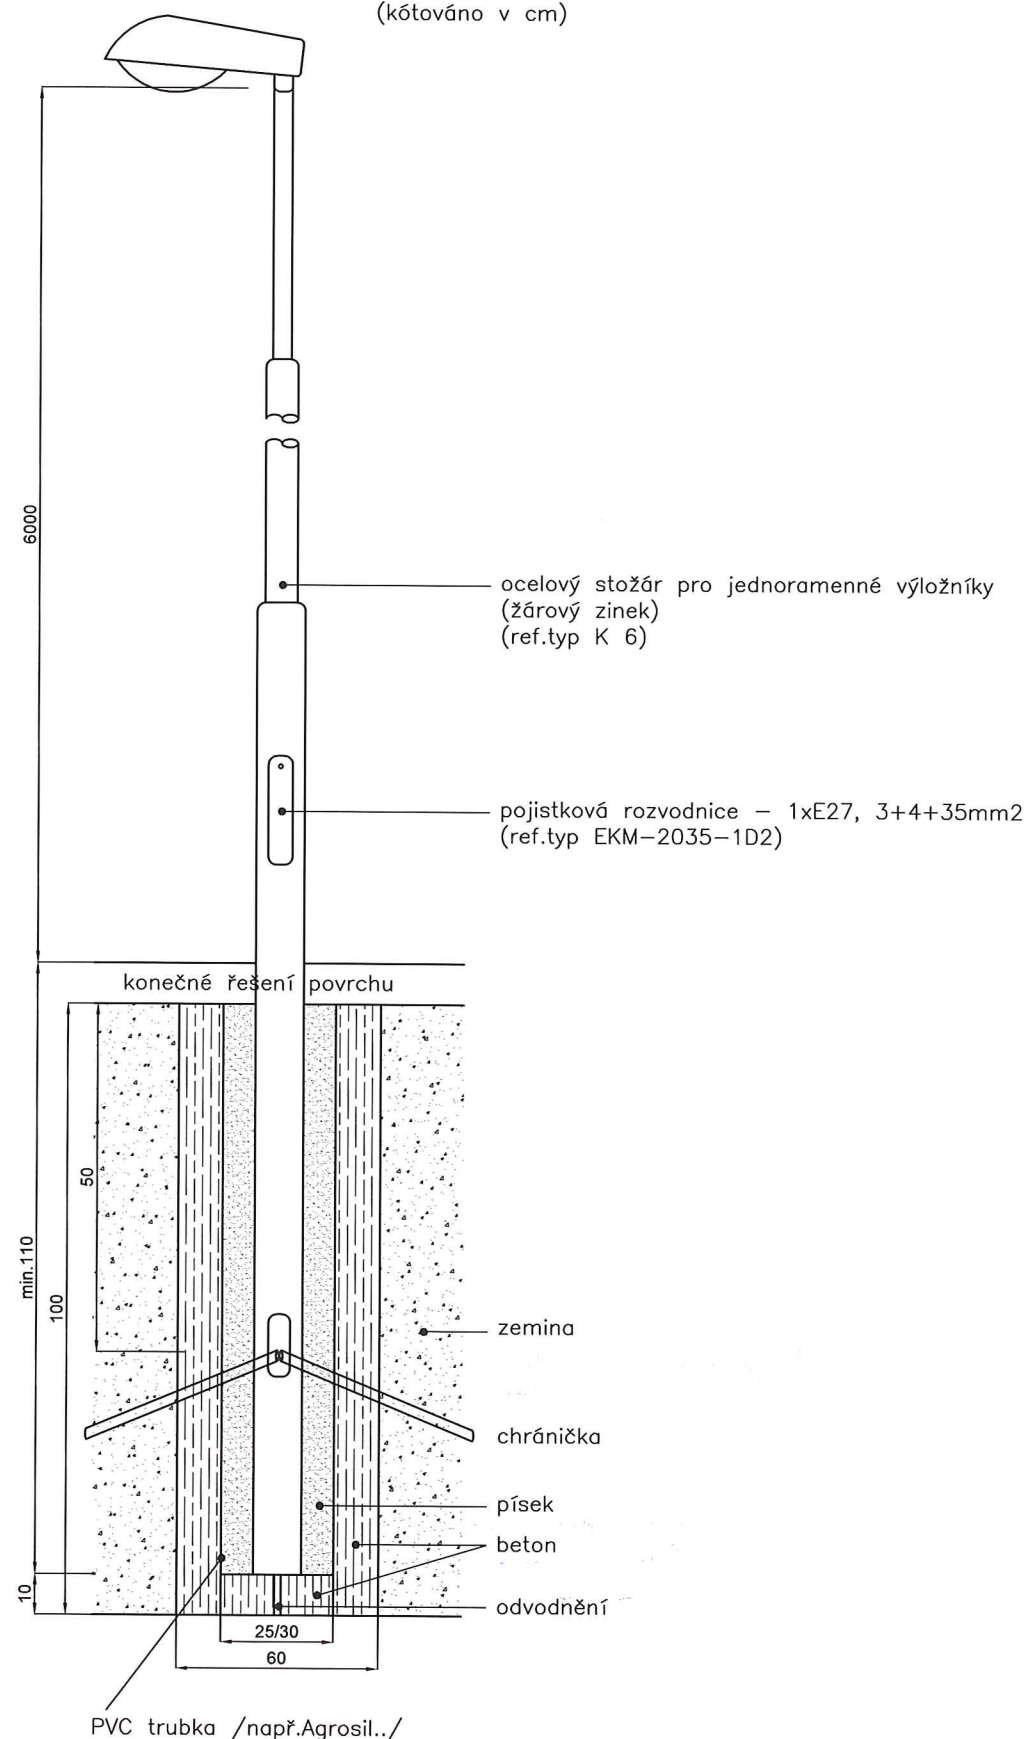


Bezpaticový stožár – žárový zinek, dvířka ocel, manžeta ocel
(ref.typ "KOOPERATIVA, v.o.d.)

Výbojkové svítidlo – sodíkové 70W (polykarbonát) + příruba
(ref.typ MODUS NV 70W)

X **Uložení kabelů v chodníku** **a volném terénu** (kótováno v cm)

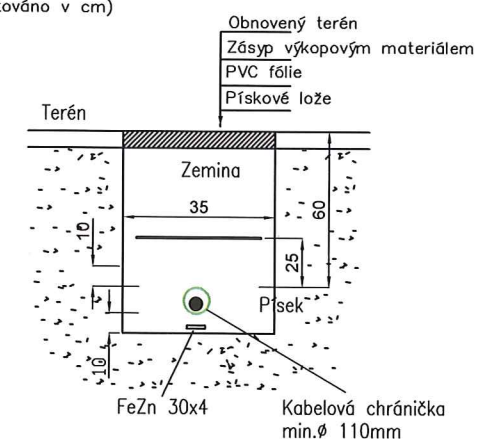

Y **Uložení kabelů pod vjezdy** **a parkovacími plochami** (kótováno v cm)

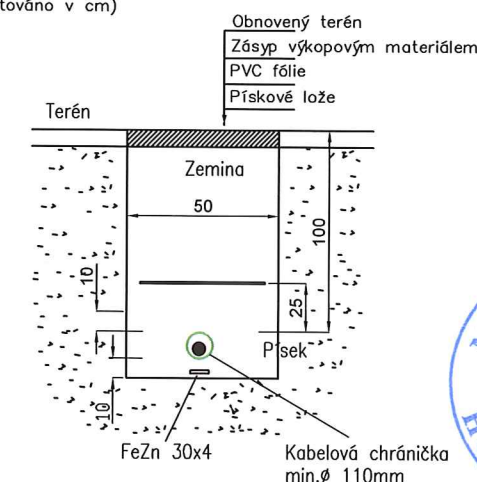

2

ZODP. PROJEKTANT:	VÁCLAV ŠÍMA	PROJEKTANT:	VÁCLAV ŠÍMA	Václav ŠÍMA PROJEKCE ELEKTRO Čsa 949/II, SUŠICE e-mail: vsima@seznam.cz
INVESTOR:	Město Horažďovice, Mírové náměstí 1, 341 01 Horažďovice			
MÍSTO STAVBY:	p.č. 832/86, 2727/1 v k.ú. Horažďovice			
AKCE:	ROZŠÍŘENÍ VEŘEJNÉHO OSVĚTLENÍ MĚSTA HORAŽĎOVICE, část LORETA			FORMÁT: 2 A4 DATUM: SRPEN 2014 STUPEŇ PD: stav.povolení ZAKÁZKA ČÍSLO: ARCHIVNÍ ČÍSLO: NÁZEV: loreta MĚŘITKO: .. Č. VÝKRESU: 3
ČÁST:	ELEKTROINSTALACE			
VÝKRES:	ŘEZY A POHLEDY			