PODÉLNÝ ŘEZ 1:50

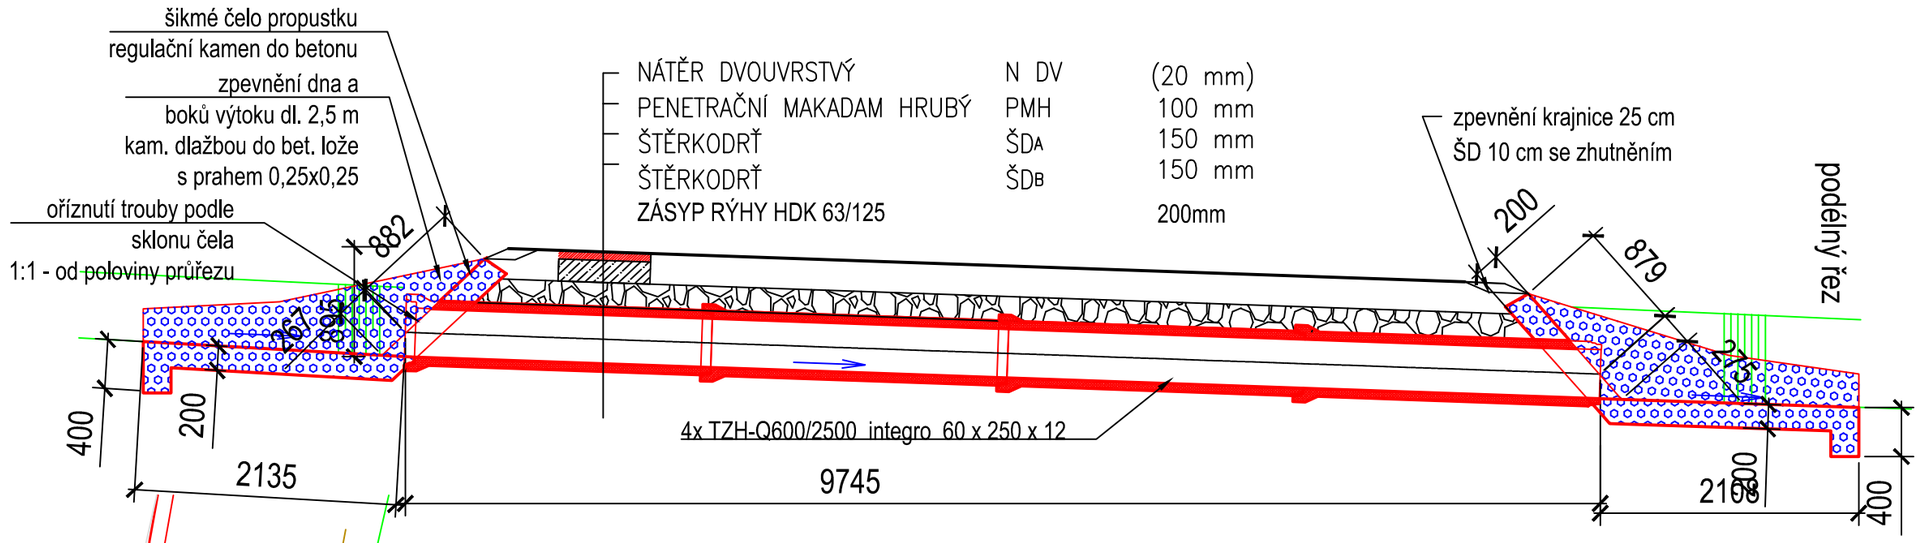

SITUACE 1:100

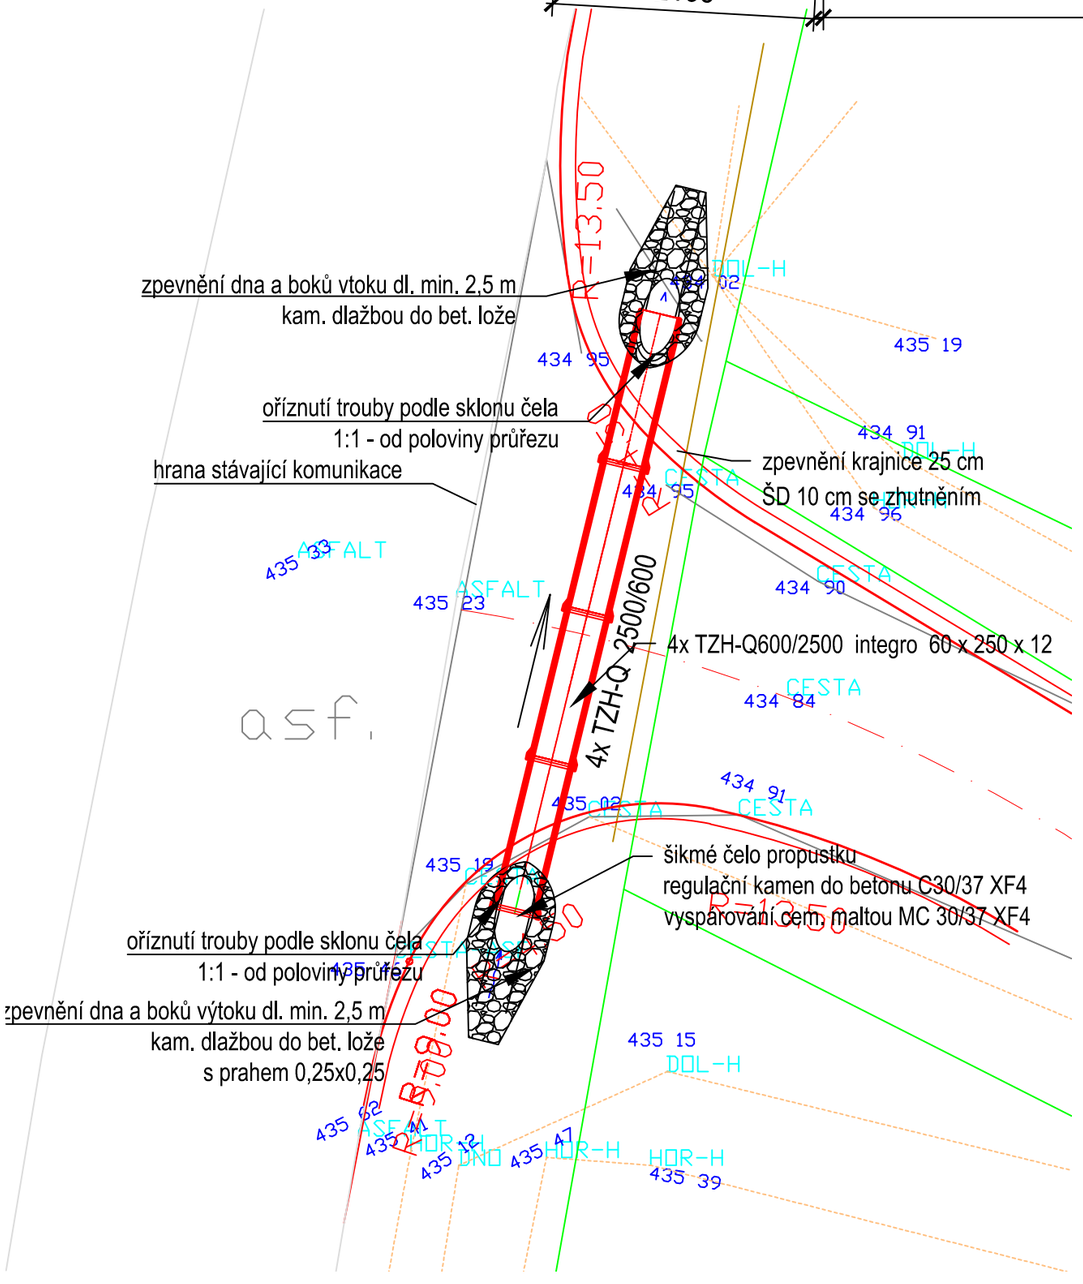

Zodpovědný projektant	Ing. Oldřich Slováček	S-pro servis s.r.o. Pivovarská 1272 388 01 Blatná tel.: 775 752 294 IČ 060 16 910	
Vypracovali	Ing. Matěj Slováček MgA. Eva Yvetta Švecová Ing. arch. Kateřina Řebřinová		
Investor	Město Horažďovice, IČO 00255513 Mírové náměstí 1 341 01 Horažďovice	Datum	11/2018
		Stupeň PD	DOS
Stavba	**OPRAVA CESTY OPĚŠ - BABÍN**	Formát	A3
		Měřítko	
Název výkresu	Propustek	Číslo výkresu	Číslo paré
		C.c.6	