



I. ETAPA

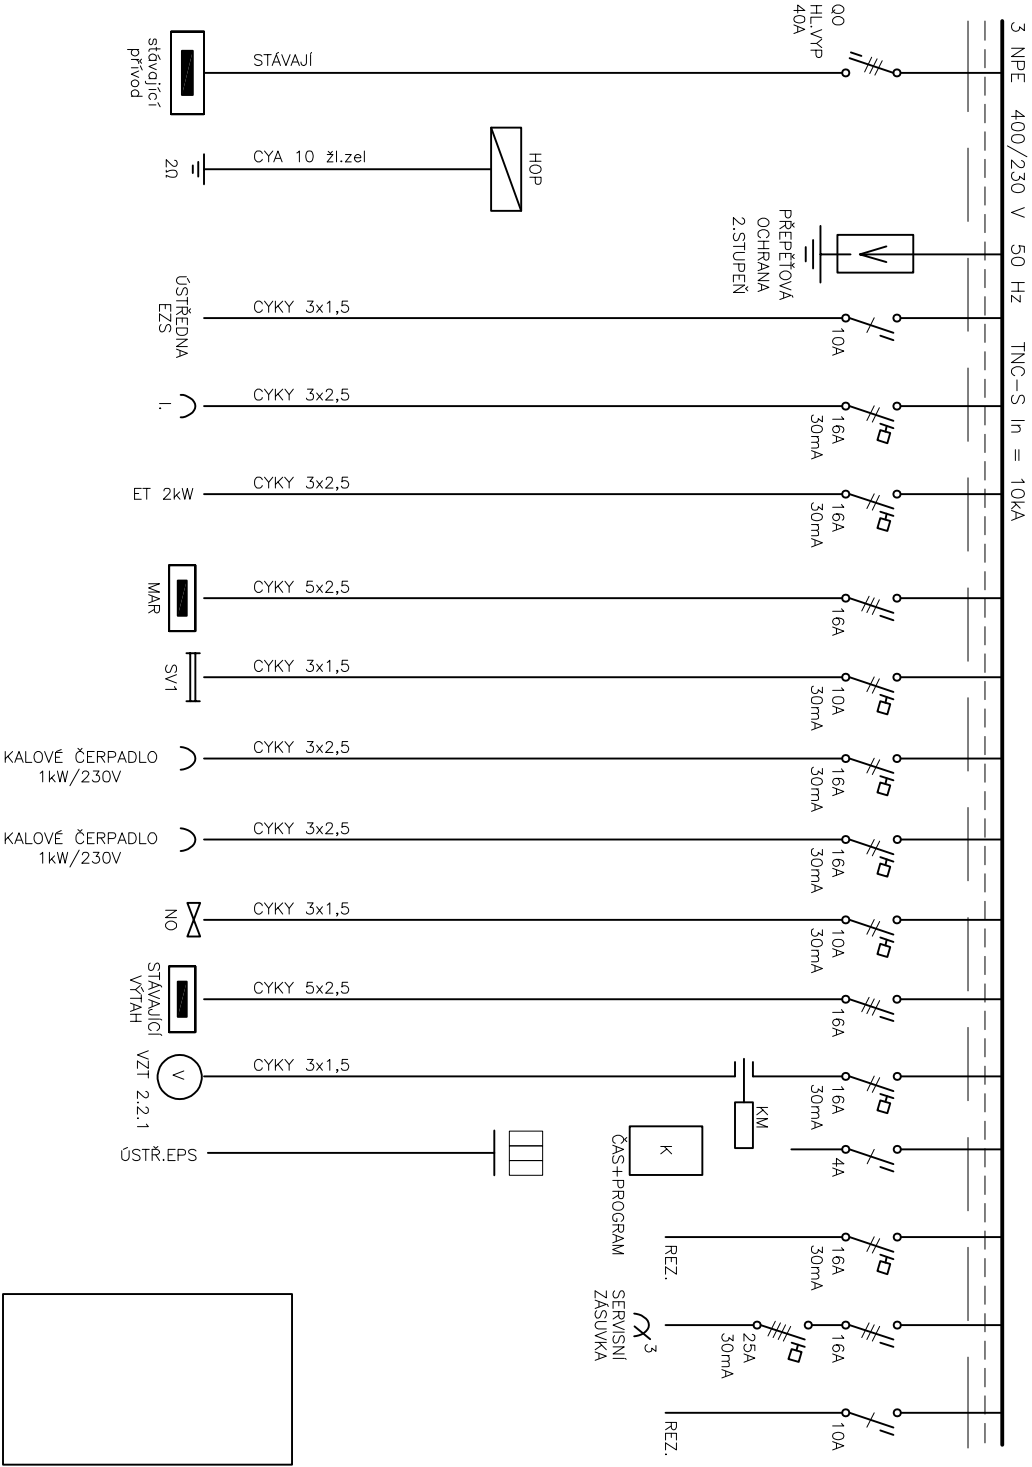

OCEP "P" 52 MODULŮ
IP 40/20
Ochrana PND: základní – automatickým odpojením od zdroje
zvýšené – hlavním pospojováním
– proudovými chrániči
– doplňující pospojování

	Akce: STAVEBNÍ ÚPRAVY ZÁMKU HORAŽDOVICE na parcelách č. st. 1/1, st. 6 k.ú. Horažďovice		Investor: Městský úřad Horažďovice		Stupeň: DPS	Zak.č.:	Výkr. D.1.4.4.4
	Část: ELEKTROINSTALACE SCHEMÁ ROZVADĚČE RK		Projektant: ING. JIŘÍ PRŮŠA PETR BÜRGER DIS.				
PROJEKTOVÝ A INŽENYRSKÝ ATELIER				Kreslí: PETR BÜRGER DIS.			