

LEGENDA VZT:


- VENKOVNÍ VZDUCH/INFILTRACE
- PŘÍVADĚNÝ VZDUCH
- ODVÁDĚNÝ VZDUCH
- CIRKULAČNÍ VZDUCH
- ODPADNÍ VZDUCH
- POŽARNÍ VZT
- POTRUBÍ POŽÁRNĚ IZOLOVÁNO JEDNOSTRANĚ TZN:
- POTRUBÍ POŽÁRNĚ IZOLOVÁNO NA VNĚJŠÍ POŽÁR
- TAKTO OZNAČENÁ IZOLACE
- POTRUBÍ IZOLOVÁNO TEPELNĚ
- POLOHOHEBNÉ POTRUBÍ
- POLOHOHEBNÉ HLUKOVÉ TLUMIČE POTRUBÍ
- SONOFLEX

- 60m³/h MNOŽSTVÍ ODVÁDĚNÉHO VZDUCHU
- POTRUBNÍ VENTILÁTOR
- TALIŘOVÝ VENTIL
- MŘÍŽKA A SÍTO
- TLUMIČ HLUKU
- REGULAČNÍ KLAPKA - S POHONEM
- REGULAČNÍ KLAPKA - RUČNÍ S ARETACÍ
- ZPĚTNÁ KLAPKA
- PŘÍVODNÍ PRVEK INTEGROVANÝ V RAMU OKNA
- x.3.xx POŽÁRNÍ KLAPKA TEPLOTNÍ A RUČNÍ S KONCOVÝM SPINÁČEM (ZAVŘENO) PROVEDENÍ .11
- VĚTRÁNÍ MÍSTNOSTÍ:
- PŘÍVOD
- ODTAH
- OPTICKÝ HLÁSIČ KOUŘE - V POTRUBÍ
- POŽÁRNÍ KLAPKY S TÍMTO LOGEM OZNAČUJÍ PROVEDENÍ (.41) TĚTO P.K. S OPTICKÝM HLÁSIČEM

VŠEOBECNÉ POZNÁMKY:

- Realizační firmy jsou povinny během montáže koordinovat postup prací se stavbou a ostatními profesemi, seznámit se s projektovou dokumentací a včas upozornit na možné nedostatky a zjevné závady
- Při zpracování nabídky je nutné vycházet ze všech částí dokumentace (technické zprávy, seznamu pozice, všech výkresů a specifikace materiálů). Povinností dodavatele je překontrolovat specifikaci materiálu a případně chybějící materiál nebo výkony doplnit a ocenit. Součástí ceny musí být veškeré náklady, aby cena byla konečná a zahrnovala celou dodávku a montáž akce. Dodávka akce se předpokládá včetně kompletní montáže, veškerého souvisejícího doplňkového, podružného a montážního materiálu tak, aby celé zařízení bylo funkční a splňovalo všechny předpisy, které se na ně vztahují.
- Účastníkem výběrového řízení se předpokládá odborně způsobilá firma s plnou odpovědností za stanovení rozsahu prací prostřednictvím prozkoumání a prodiskutování veškeré dokumentace s příslušnými stranami a za provedení kompletního funkčního díla. Povinností účastníka výběrového řízení je seznámit se všemi částmi projektové dokumentace, tj. technickou zprávou, výkresy, výkazy výměr atd. Upozornit na případné nedostatky a chyby, v případě nejasnosti vznést dotazy k dokumentaci. Nebude-li tak učiněno, předpokládá se, že cena účastníka zahrnuje veškeré součásti k zajištění kompletnosti.
- Typ výrobku a jeho provedení je nutné nechat odsouhlasit architektonickou částí společně s investorem.

- POZNÁMKY:**
- VÝFUKOVÉ HLAVICE NEBO VÝFUKOVÉ KUSY ZAKONČENY MIN. 400mm NAD STŘECHOU
 - VÝFUKY NAD STŘECHOU BUDOU TEPELNĚ IZOLOVÁNY A OPLECHOVÁNY
 - K VENTILÁTORŮM, POŽÁRNÍM KLAPKÁM, OHŘÍVAČŮM, POŽÁRNÍM UCIPÁVKÁM, KTERÉ JSOU UMÍSTĚNY V PODHLEDU BUDE UMOŽNĚN PŘÍSTUP, NAPŘ. DVÍŘKA V PODHLEDU
 - PROVEDENÍ TEPELNÉ IZOLACE NA VZT POTRUBÍ JE POPSÁNO V TECHNICKÉ ZPRÁVĚ (POTRUBÍ VYSTUPUJÍCÍ NAD STŘEŠNÍ PLÁŠŤ IZOLOVÁNO TL. 80mm + OPLECHOVÁNÍ)
 - POTRUBÍ OD ZPĚTNÉ KLAPKY PO ŽALUZII NEBO STŘEŠNÍ PLÁŠŤ (INTERIÉR) IZOLOVÁNO TL. 80mm)
 - VÝŠKY POTRUBÍ JSOU URČENY OD STATICKÉ ČÁSTI TJ. BEZ TEPELNÉ IZOLACE

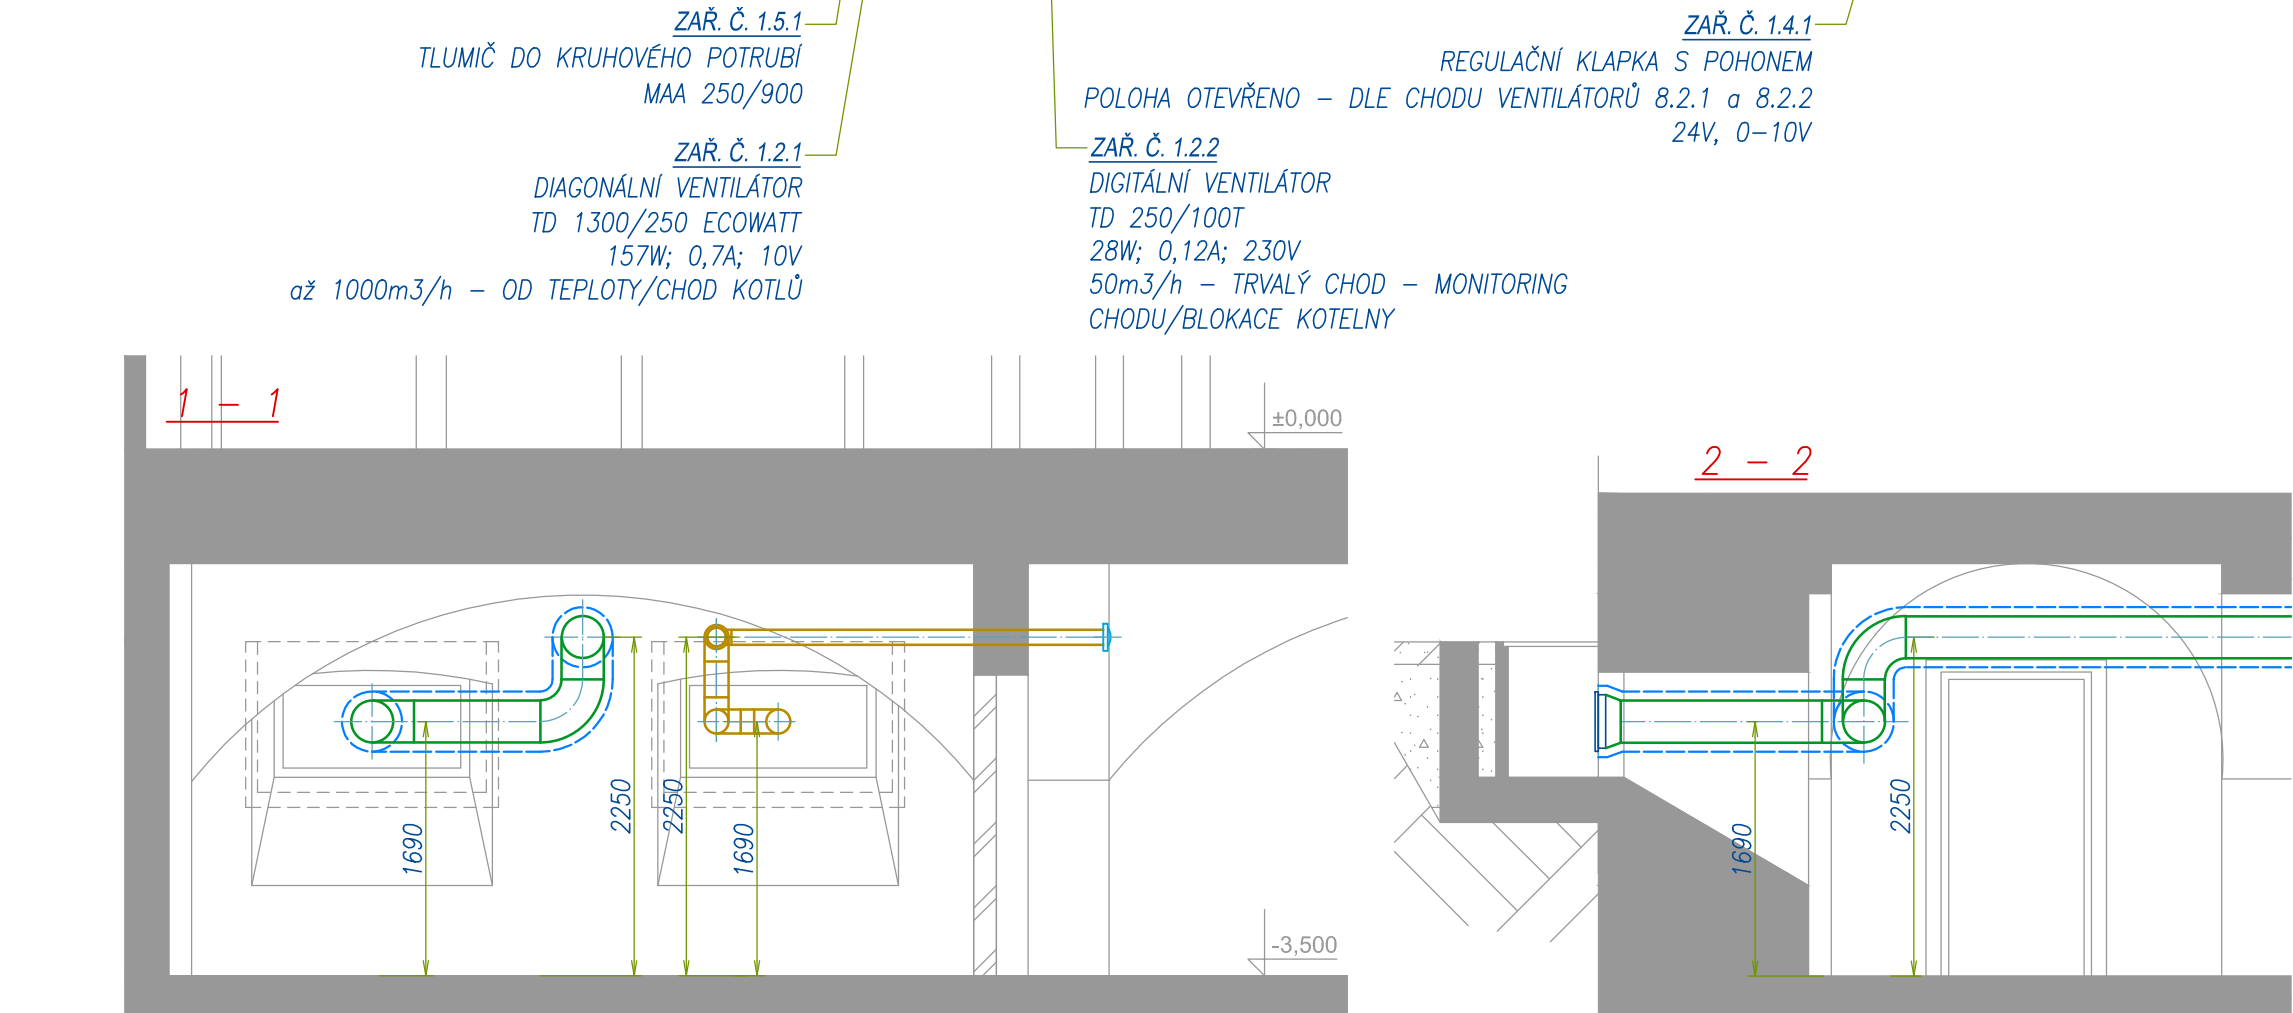

ŠTROB & spol. s r.o.
PROJEKČNÍ KANCELÁŘ V OBLASTI
TECHNIKY PROSTŘEDÍ STAVEB
Senovážné náměstí 7
370 01 České Budějovice
tel.: 387 756 111
fax: 387 756 444
e-mail: tzb@strob.cz
www.strob.cz

AKCE: STAVEBNÍ ÚPRAVY ZÁMKU HORAŽDOVICE na parcelách č.st. 1/1, st. 6 k.ú. Horažďovice			
INVESTOR:	Městský úřad Horažďovice, Mírové náměstí 1, 341 01 Horažďovice		
ZODP.PROJ.:	ING. JAN RICHTR	FAZE:	DPS
PROJEKTANT:	ING. JAN RICHTR	ZAK. č.:	1696
KRESLIL:	ING. MARCELA HULMÁKOVÁ	DATUM:	10/2021
SOUBOR:	D.1.4.2 VZDUCHOTECHNIKA		
VÝKRES:	PŮDORYS 1.PP, ŘEZY		VÝKRES č.:
			D.1.4.2.2

VÝHOTOVENÍ č.: