

# Podélný profil: PARKOVIŠTĚ VELKÉ

M 1:1000/100

Rozsah: km 0,00000 - km 0,03913


napojení na komunikaci

KÓTY NIVELETY


KÓTY TERÉNU

SROVNÁVACÍ ROVINA

STANIČENÍ v km

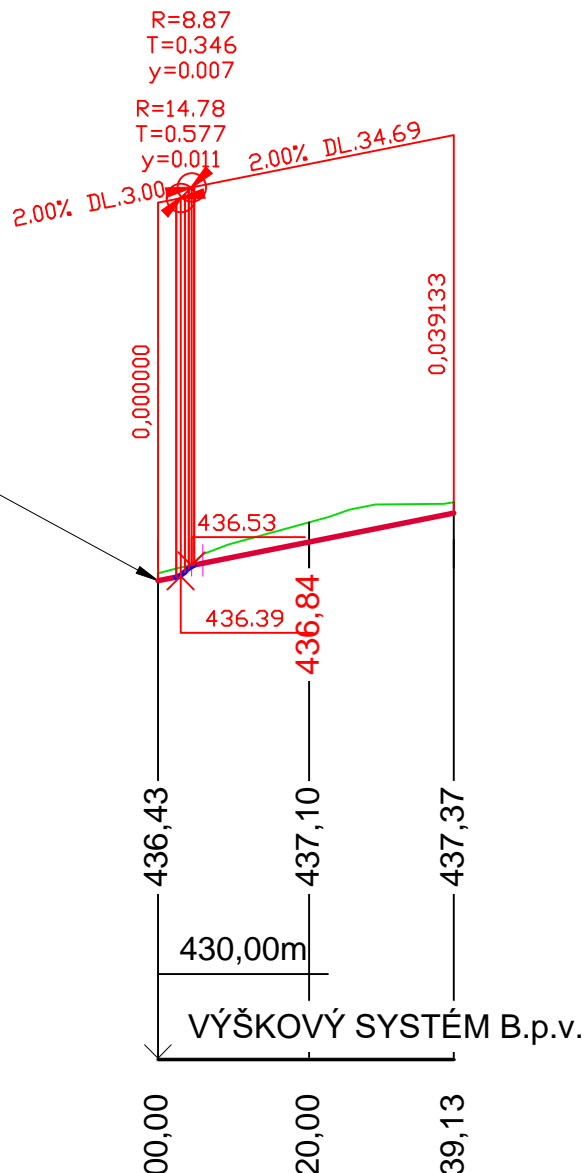

SMĚROVÉ POMĚRY

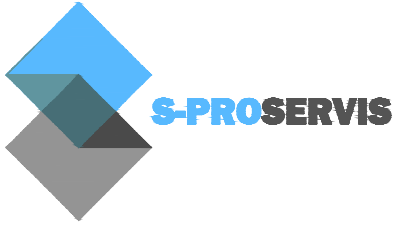Zodpovědný projektant Ing. Oldřich Slováček	S-pro servis s.r.o. Pivovarská 1272 388 01 Blatná tel.: 775 752 294 IČ 060 16 910 	
Vypracovali Ing. Matěj Slováček MgA. Eva Yvetta Amatya Ing. arch. Kateřina Řebřínová	Datum 10/2018 Stupeň PD PDPS	
Investor MĚSTO HORAŽŘOVICE MÍROVÉ NÁMĚSTÍ 1 341 01 HORAŽŘOVICE	Formát A4 Měřítko 1:100 / 1:1000	
Stavba <b>HORAŽŘOVICE, 3. - 4. ETAPA</b> <b>REVITALIZACE SÍDLIŠTĚ</b> <b>ŠUMAVSKÁ - POD VODOJEMEM</b>	Číslo výkresu <b>B.2.3.10</b> Číslo paré	
Název výkresu SO 02 KOMUNIKACE <b>PODÉLNÝ PROFIL</b> PARKOVIŠTĚ VELKÉ		