

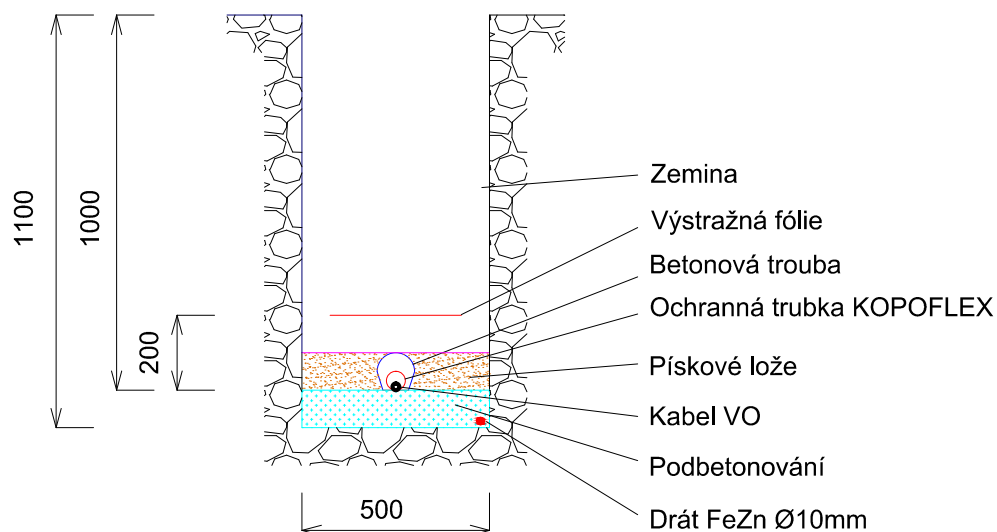


## POD VOZOVKOU A POD PARKOVACÍMI PLOCHAMI

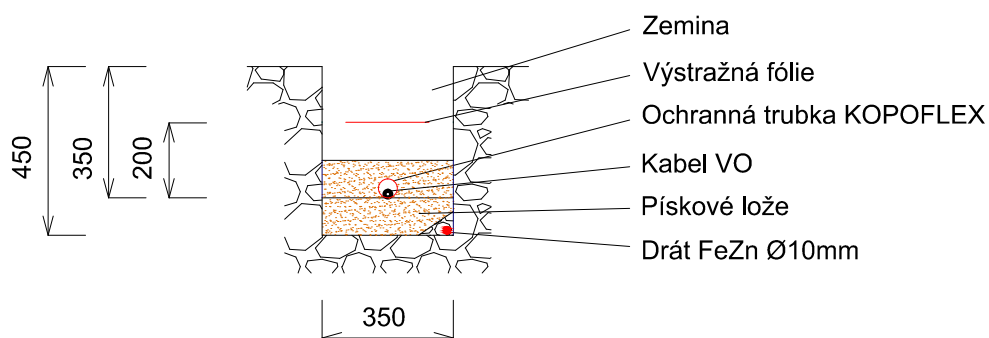

## POD ZELENÍ A POD CHODNÍKY

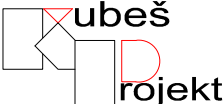

	Investor: MĚSTO HORAŽĐOVICE, MÍROVÉ NÁMĚSTÍ 1, 341 01 HORAŽĐOVICE	
	Vypracoval: Dušan Kubeš	Stupeň : PDPS
	Odp. proj.: Dušan Kubeš	Formát : A4
KUBEŠ PROJEKT s.r.o. Fügnerova 490, 388 01 Blatná IČ: 01884565	Název výkresu:  VZOROVÉ ŘEZY	Měřítko : 1:500
		Datum: 08/2018
Název zakázky:  HORAŽĐOVICE, REVITALIZACE SÍDLIŠTĚ ŠUMAVSKÁ POD VODOJEMEM, 3. a 4. ETAPA SO 03 VEŘEJNÉ OSVĚTLENÍ		Číslo výkresu:  3/3