

ETAPY STAVBY
KATASTR
Č. PARCELY– ULICE
POVRCH
DĚLKA ÚSEKU
OZN. ŠACHTY

SMĚROVÉ POMĚRY

MĚŘÍTKO 1:250/100

PODÉLNÝ PROFIL STOKY I

HL. VÝKOPU

DNO VÝKOPU

HL. DNA POTRUBÍ

DNO POTRUBÍ

KÓTA TERÉNU

SROVNÁVACÍ ROVINA


STANIČENÍ [km/m]

PROFIL[mm]–MATERIÁL–DĚLKA[m]

SKLON[promile]–DĚLKA[m]

MATERIÁL ULOŽENÍ

KAPACITNÍ PRÚTOK[l/s]–RYCHLOST[m/s]

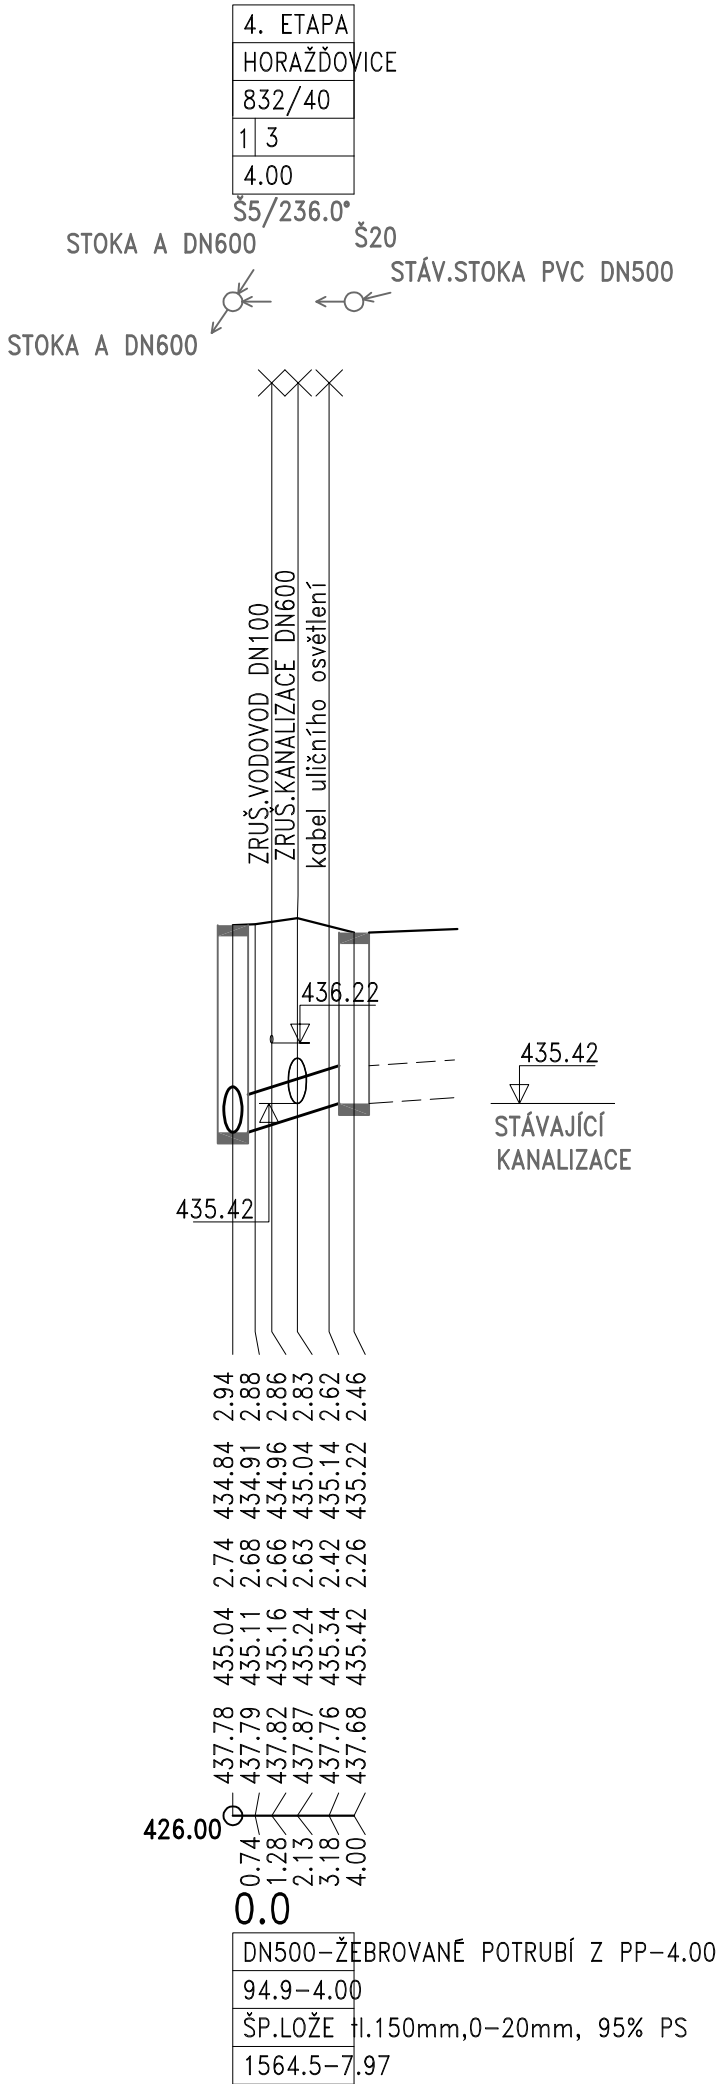

STOKA I – 4. ETAPA

LEGENDA:

- 1) CHODNÍK - ASFALT
- 2) NEZPEVNĚNÁ PLOCHA
- 3) MÍSTNÍ KOMUNIKACE

POZNÁMKA :

- VŠECHNY PODZEMNÍ INŽENÝRSKÉ SÍTĚ JSOU ZAKRESLENY POUZE ORIENTAČNĚ. PŘED ZAHÁJENÍM ZEMNÍCH PRACÍ JE NUTNÉ ZAJISTIT VYTÝČENÍ VŠECH PODZEMNÍCH INŽENÝRSKÝCH SÍTÍ VČETNĚ VŠECH PŘÍPOJEK.
- V PODÉLNĚM PROFILU A SITUACI STAVBY NENÍ ZAKRESLENO NADZEMNÍ VEDENÍ INŽENÝRSKÝCH SÍTÍ, KTERÉ JE VIDITELNÉ A KE KTERÉMU SE SPRÁVCI JEDNOTLIVÝCH SÍTÍ NEVYJADŘUJÍ ZE STEJNÉHO DŮVODU
- BĚHEM REALIZACE STAVBY JE NUTNÉ ŘÍDIT SE POKYNY SPRÁVCŮ JEDNOTLIVÝCH PODZEMNÍCH VEDENÍ A PŘÍSLUŠNÝMI ZÁKONY.
- PŘI KŘÍŽENÍ A SOUBĚHU INŽENÝRSKÝCH SÍTÍ BUDE DODRŽENA NORMA ČSN 73 6006.
- PŘESNÉ UMÍSTĚNÍ NAPOJENÍ A UKONČENÍ STOKY VYPLYNE PŘI VÝKOPOVÝCH PRACÍCH.
- V HLOUBCE VÝKOPU JE ZAPOČTENA VRSTVA 20 cm PRO PÍSKOVÝ PODSYP.

Výškový systém - Balt p.v.

ZODP. PROJEKTANT		ING. IVA ŠRÁMKOVÁ			Ing. Iva Šrámková projekty vodohospodářských staveb Milínov 36, 341 42 Hlavňovice tel. 722928428, IČO 73717908	
PROJEKTANT		ING. IVA ŠRÁMKOVÁ				
INVESTOR		MĚSTO HORAŽDOVICE, MÍROVÉ NÁMĚSTÍ 1, HORAŽDOVICE				
OBEC	HORAŽDOVICE	OKRES	KLATOVY	PLZEŇSKÝ KRAJ		
STAVBA HORAŽDOVICE, REVITALIZACE SÍDLIŠTĚ ŠUMAVSKÁ - POD VODOJEMEM - 2.- 4.ETAPA					DATUM	06/2018
					STUPEŇ	DPS
					ZAKÁZKOVÉ ČÍSLO	15/2018
SO 06 - KANALIZACE PODÉLNÝ PROFIL - STOKA I					FORMÁT	2 A4
					MĚŘÍTKO	1:250/1:100
					ČÍSLO VÝKRESU	D.6.7